


REFORMA Y ADECUACIÓN DEL MERCADO MUNICIPAL DE
PUERTO DE SAGUNTO.

EXP: 28/17. EXCMO. AYTO. DE SAGUNTO.

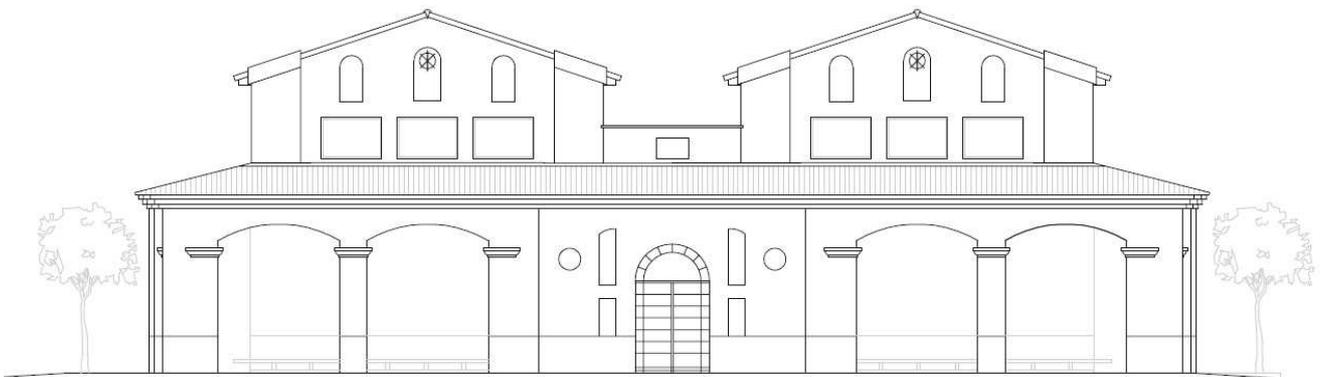


PROYECTO BÁSICO Y DE EJECUCIÓN (II)

Octubre 2017

SKRQ arquitectura & urbanismo
Francisco Requena Crespo.
Arq. colegiado COACV nº: 13135
f.requena@skrq.es 638 42 49 82

REFORMA Y ADECUACIÓN DEL MERCADO MUNICIPAL DE
PUERTO DE SAGUNTO.

EXP: 28/17. EXCMO. AYTO. DE SAGUNTO.

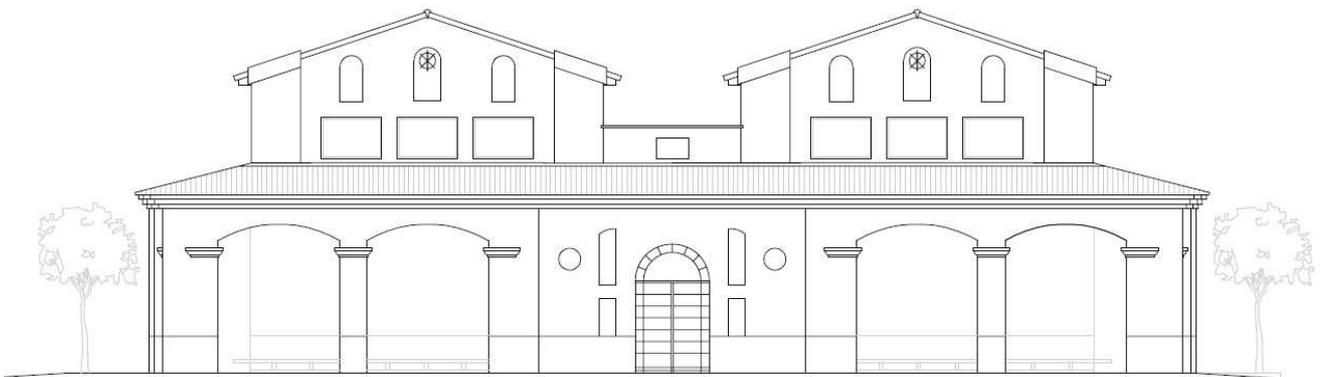


DOCUMENTO 3: PLANOS

Octubre 2017

SKRQ arquitectura & urbanismo
Francisco Requena Crespo.
Arq. colegiado COACV nº: 13135
f.requena@skrq.es 638 42 49 82

INDICE DE PLANOS.


- 01 PLANO DE SITUACIÓN.
- 02.1 PLANTA BAJA EXISTENTE DISTRIBUCIÓN.
- 02.2 PLANTA BAJA EXISTENTE COTAS.
- 02.3 ALZADOS EXISTENTES.
- 02.3 ALZADOS EXISTENTES.
- 02.4 SECCIÓN LONGITUDINAL.
- 03.1 PLANTA BAJA PROYECTO.
- 03.2 DETALLE PLANTA BAÑO MUJERES Y ADAPTADO.
- 03.3 DETALLE PLANTA BAÑO HOMBRES Y ADAPTADO.
- 03.4 DETALLE SECCIÓN BAÑO MUJERES Y ADAPTADO.
- 03.5 PATOLOGÍAS FACHADA OESTE.
- 03.6 PATOLOGÍAS FACHADA NORTE Y SUR.
- 03.7 PATOLOGÍAS FACHADA ESTE.
- 03.8 DETALLE D. BAJANTES PLUVIALES.
- 03.9 SOLUCIÓN EN PLANTA BAJANTES PLUVIALES.
- 03.10 DESPIECE DE PIEZAS DE REVESTIMIENTO DEFECTUOSAS.
- 03.11 SECCIÓN PASAMANOS
- 04.1 DB-SI: SEGURIDAD EN CASO DE INCENDIO
- 04.2 CÁLCULO DE LA OCUPACIÓN SEGÚN DB-SI.
- 05 INSTALACIÓN DE SANEAMIENTO.
- 06 INSTALACIÓN DE FONTANERIA.
- 07.1 INSTALACIÓN ELECTRICIDAD E ILUMINACIÓN.
- 07.2 ESQUEMA UNIFILAR.
- 08 ACCESIBILIDAD.

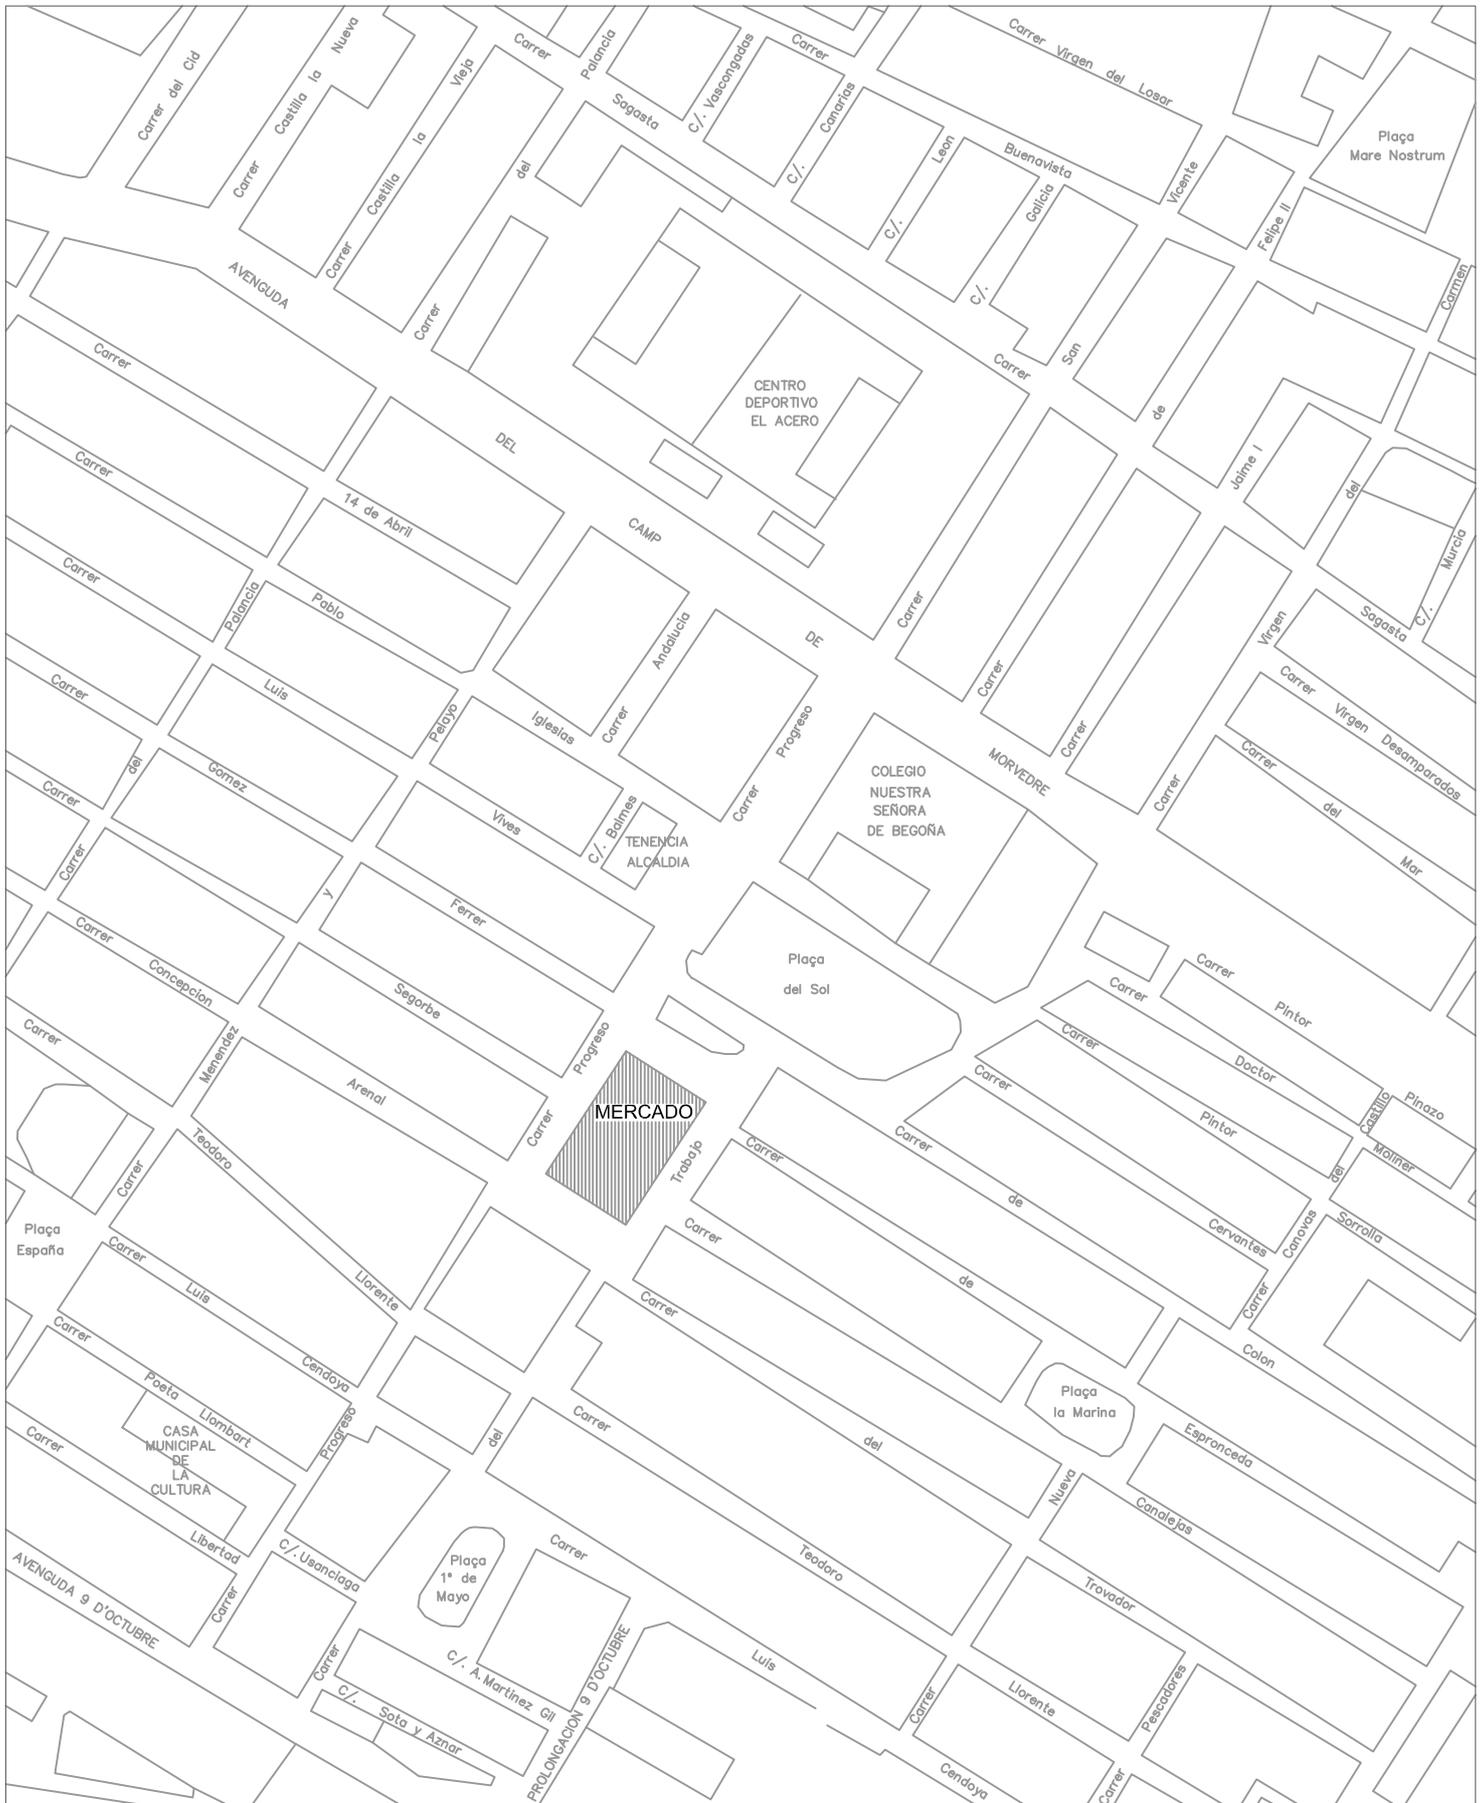

ESCALA GRÁFICA




REFORMA Y ADECUACIÓN DEL MERCADO MUNICIPAL DE PUERTO DE SAGUNTO.		
PROMOTOR: Excmo. Ayuntamiento de Sagunto	Nº: 01	
SITUACIÓN: Plaza Sol, 3	Escala: 1/3000	PLANO DE SITUACIÓN.
LOCALIDAD: Puerto de Sagunto (Valencia)	FECHA: Octubre 2017	ARQUITECTO: Francisco Requena Crespo

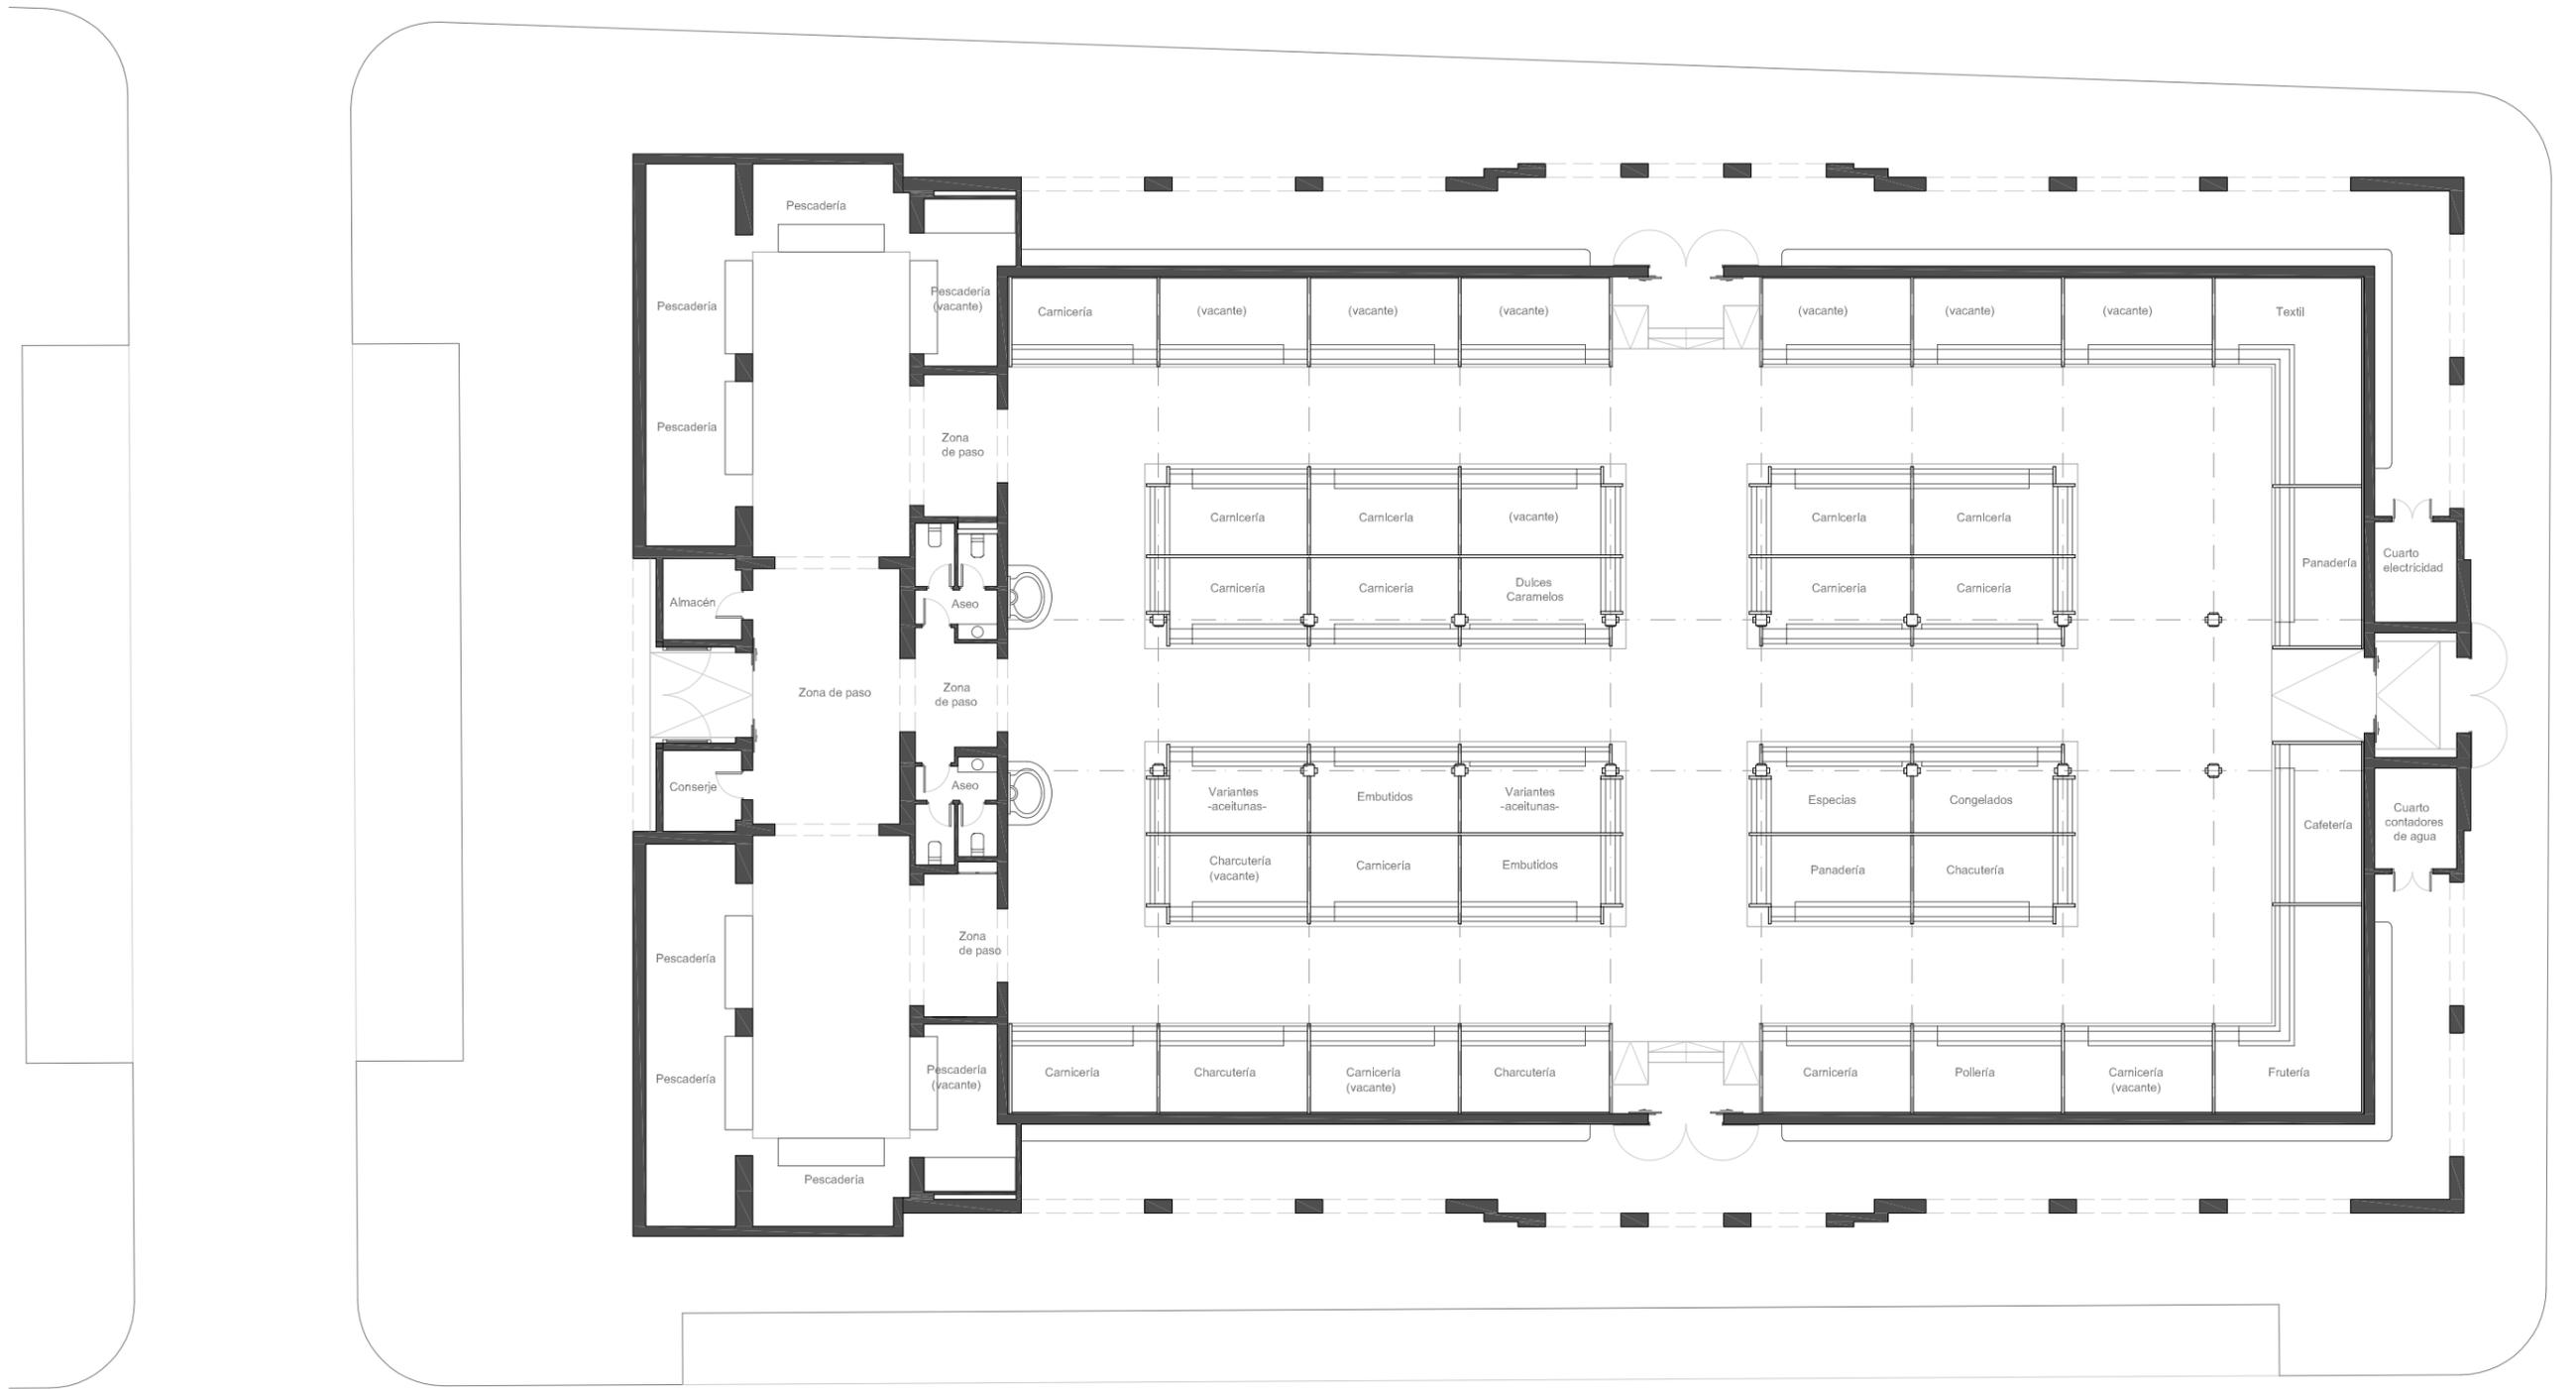


PLANTA BAJA EXISTENTE

REFORMA Y ADECUACIÓN DEL MERCADO MUNICIPAL DE PUERTO DE SAGUNTO. skrq <small>arquitectura & urbanismo</small>		
PROMOTOR: Excmo. Ayuntamiento de Sagunto	Nº: 02.1	PLANO:
SITUACIÓN: Plaza Sol, 3	Escala: 1/200	PLANTA BAJA EXISTENTE DISTRIBUCIÓN
LOCALIDAD: Puerto de Sagunto (Valencia)	FECHA: Octubre 2017	ARQUITECTO: Francisco Requena Crespo

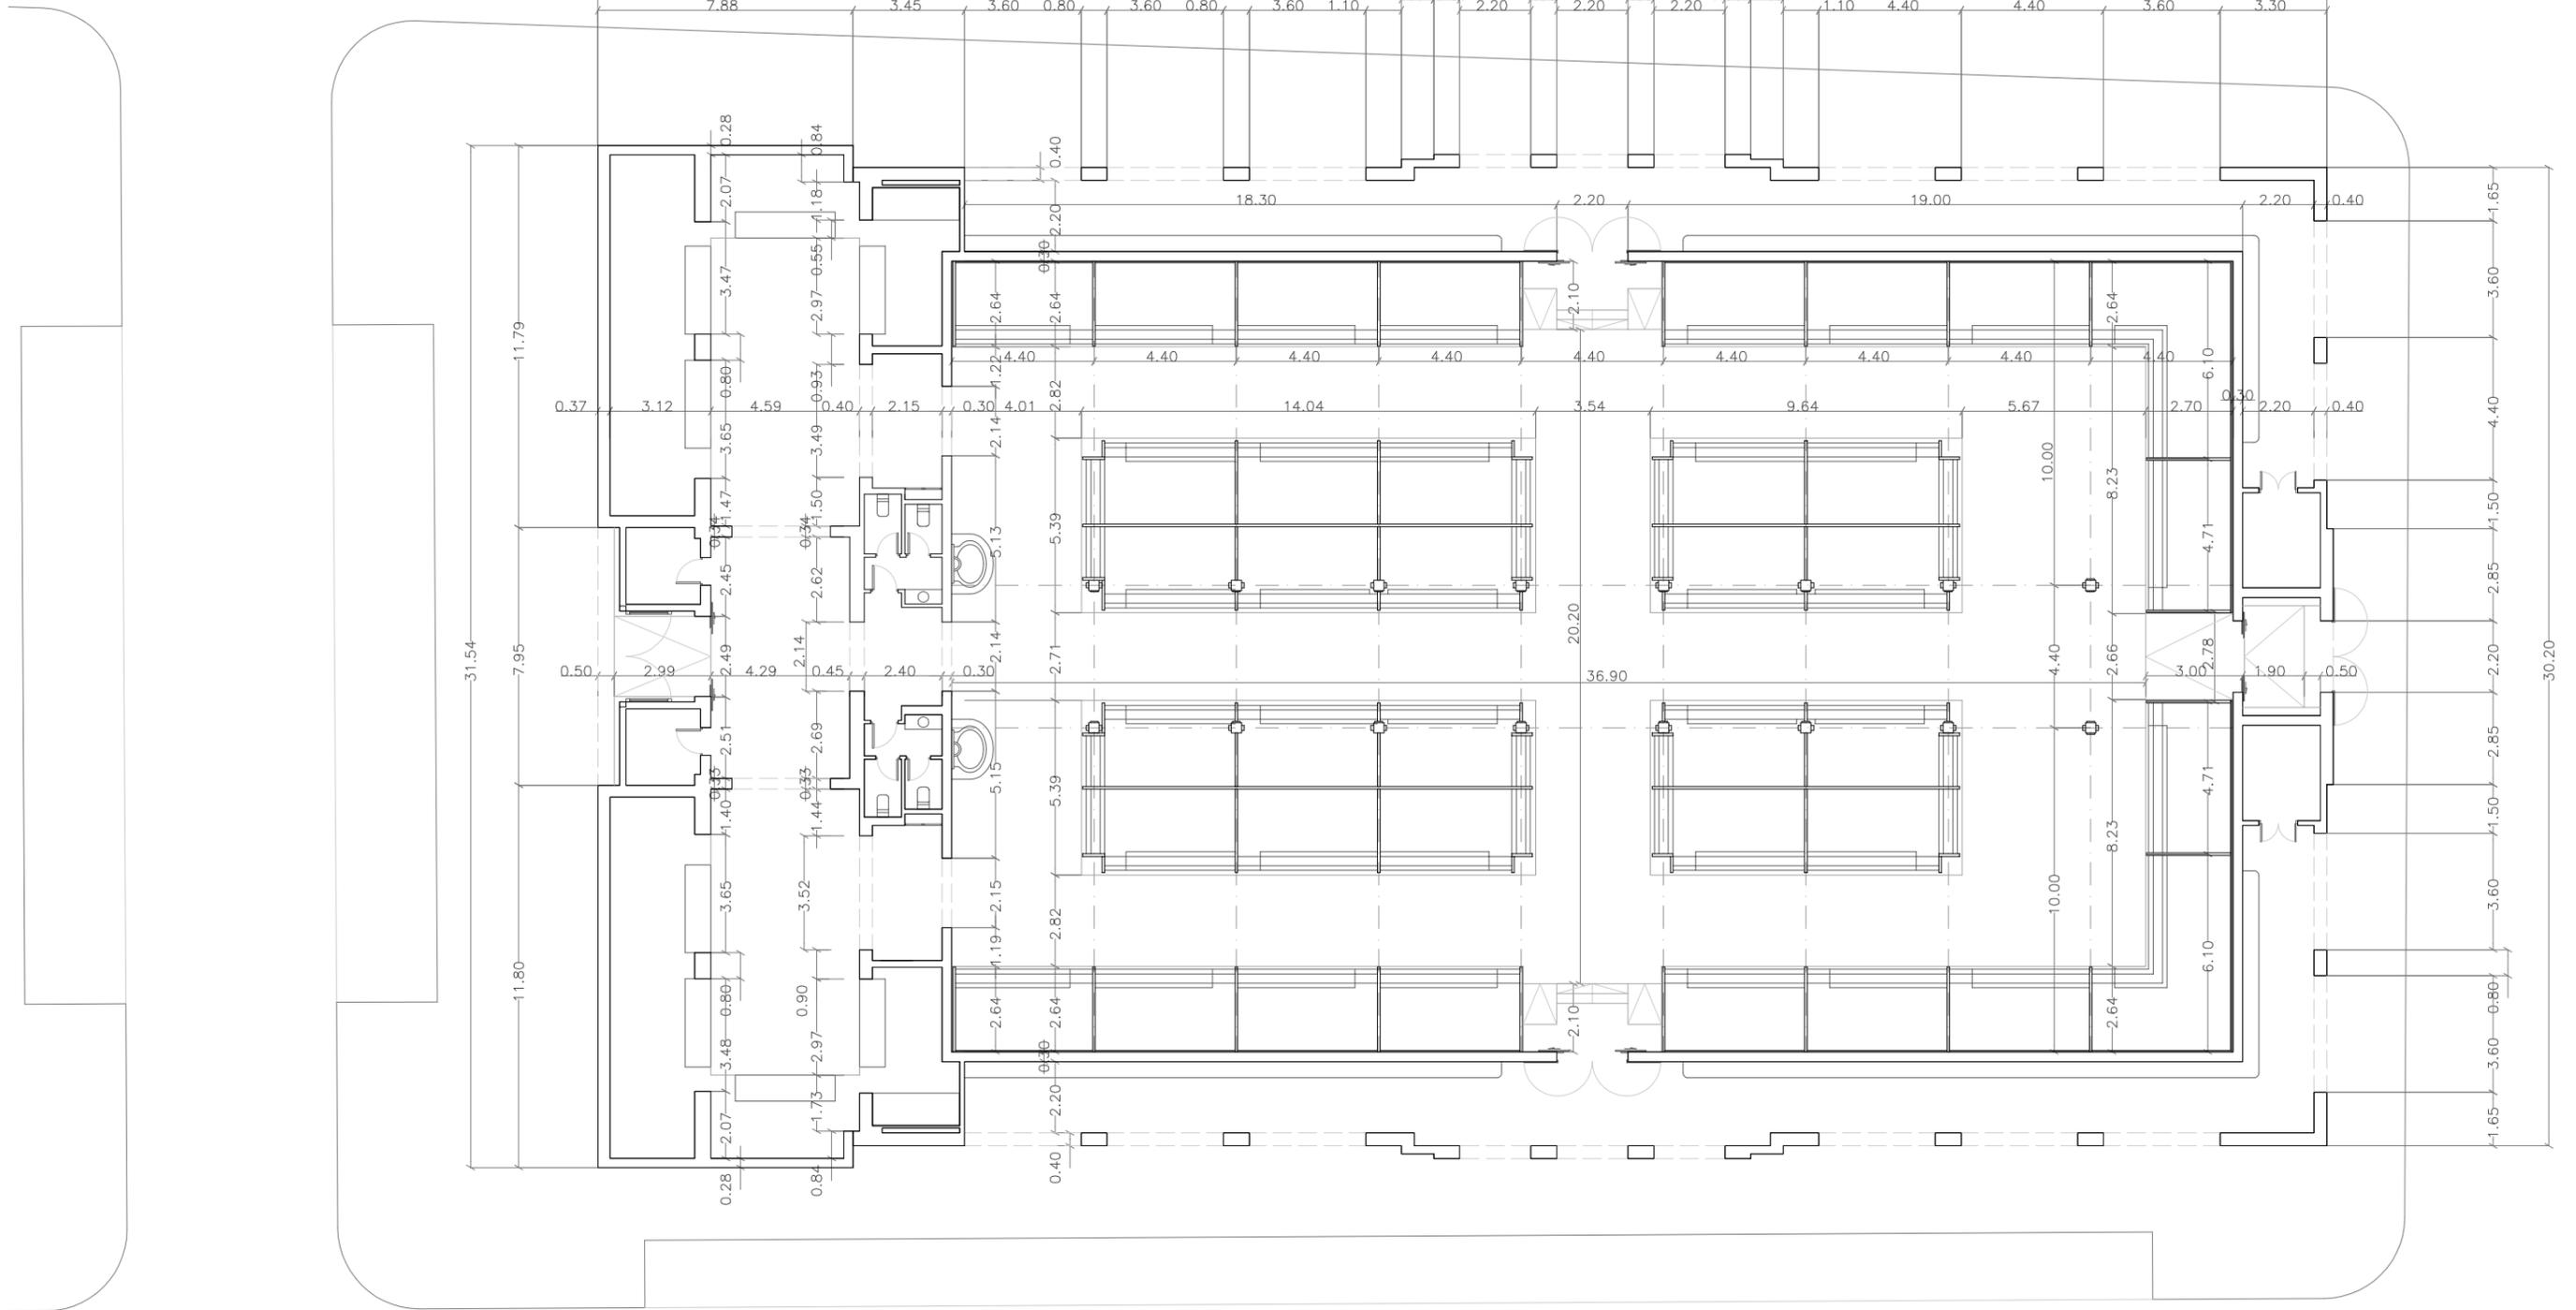

PLANTA BAJA EXISTENTE


REFORMA Y ADECUACIÓN DEL MERCADO MUNICIPAL DE PUERTO DE SAGUNTO. skrq <small>arquitectura & urbanismo</small>		
PROMOTOR: Excmo. Ayuntamiento de Sagunto	Nº: 02.2	PLANO:
SITUACIÓN: Plaza Sol, 3	Escala: 1/200	PLANTA BAJA EXISTENTE COTAS
LOCALIDAD: Puerto de Sagunto (Valencia)	ARQUITECTO: Francisco Requena Crespo	
FECHA: Octubre 2017		

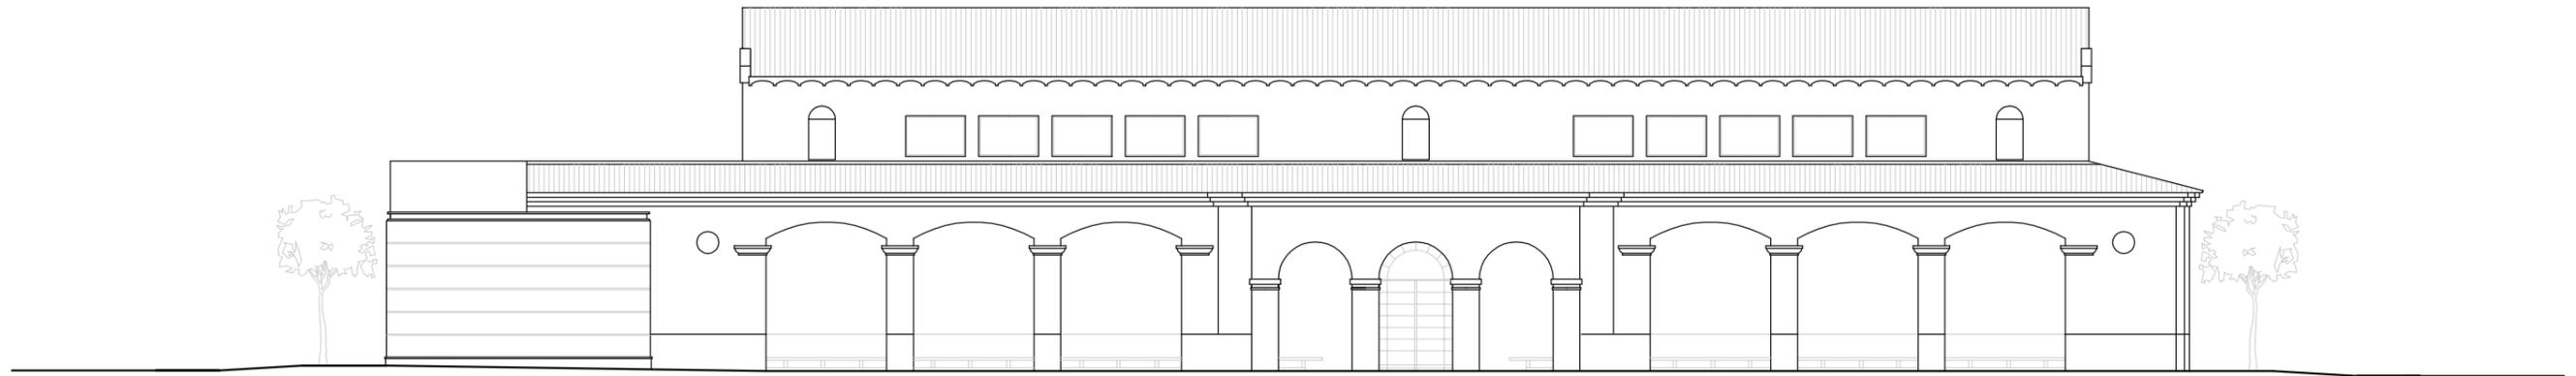


ALZADO OESTE



ALZADO NORTE

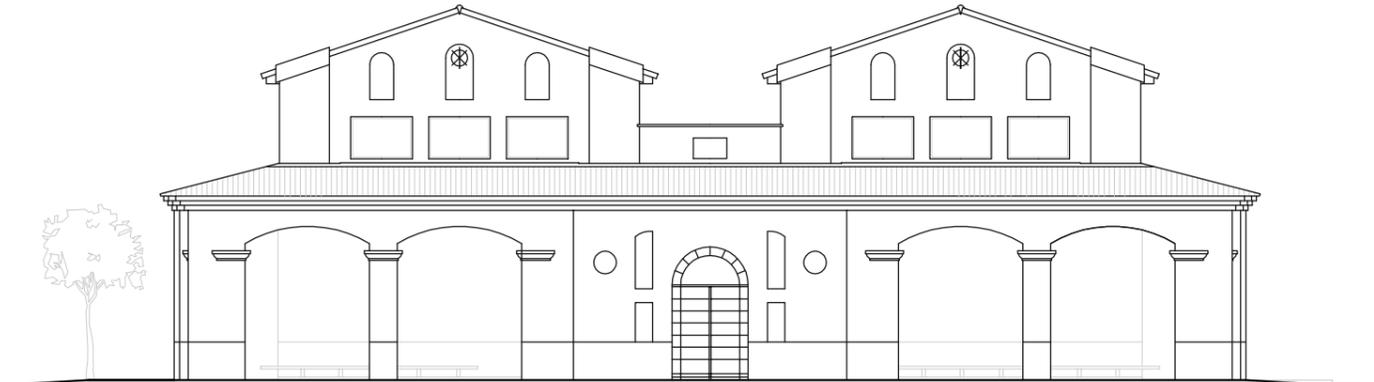


ALZADO SUR

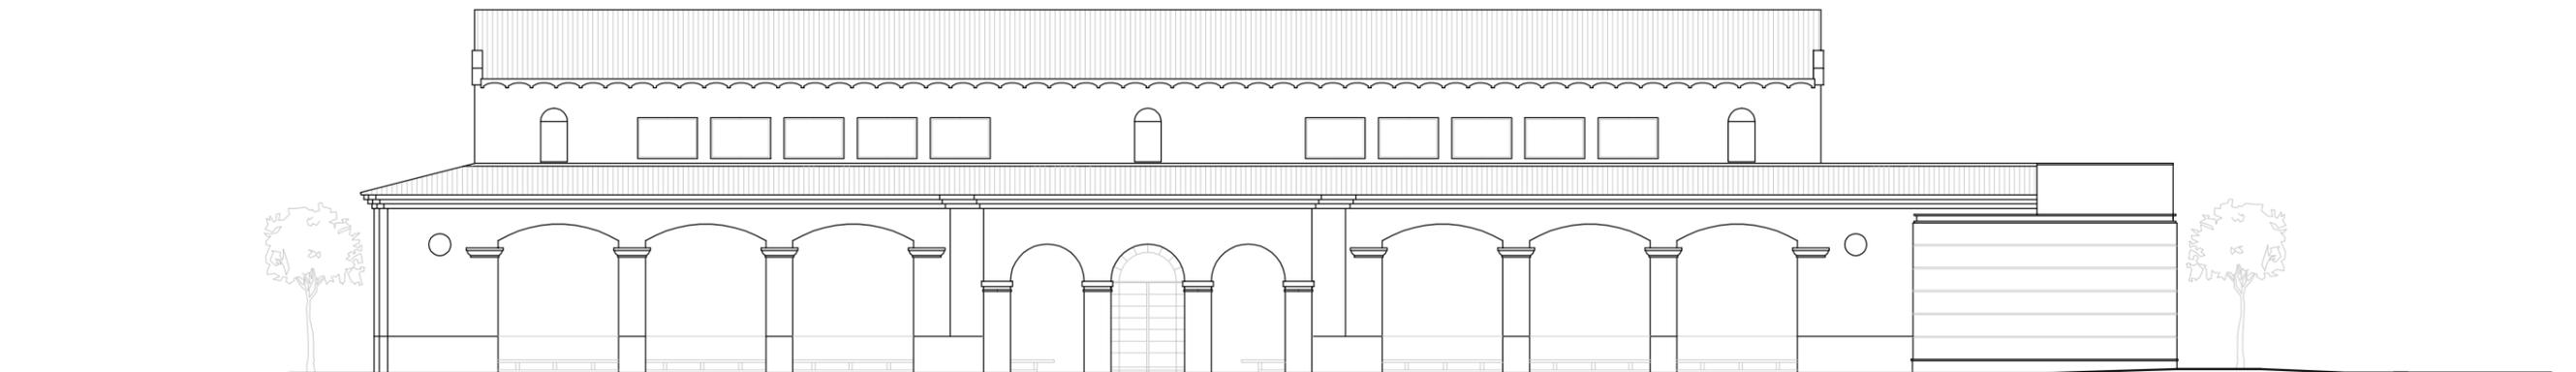


ALZADO ESTE

REFORMA Y ADECUACIÓN DEL MERCADO MUNICIPAL DE PUERTO DE SAGUNTO. skrq <small>arquitectura & urbanismo</small>		
PROMOTOR: Excmo. Ayuntamiento de Sagunto	Nº: 02.3	PLANO:
SITUACIÓN: Plaza Sol, 3	Escala: 1:200	ALZADOS EXISTENTES
LOCALIDAD: Puerto de Sagunto (Valencia)	FECHA: Octubre 2017	ARQUITECTO: Francisco Requena Crespo

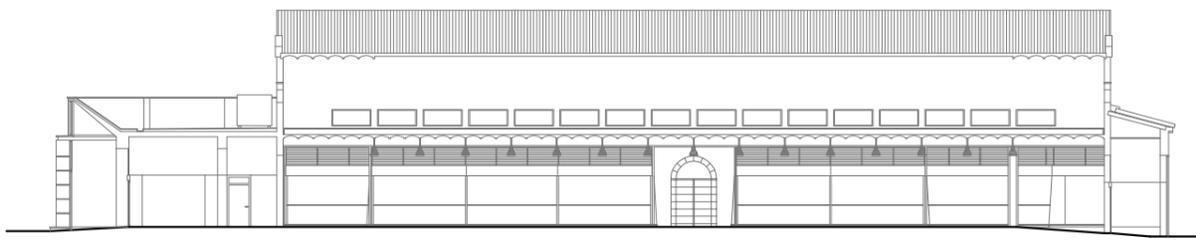


SECCIÓN LONGITUDINAL


REFORMA Y ADECUACIÓN DEL MERCADO MUNICIPAL DE PUERTO DE SAGUNTO. skrq <small>arquitectura & urbanismo</small>		
PROMOTOR: Excmo. Ayuntamiento de Sagunto	Nº: 02.4	PLANO:
SITUACIÓN: Plaza Sol, 3	Escala: 1:50	SECCIÓN LONGITUDINAL
LOCALIDAD: Puerto de Sagunto (Valencia)	ARQUITECTO: Francisco Requena Crespo	
FECHA: Octubre 2017		

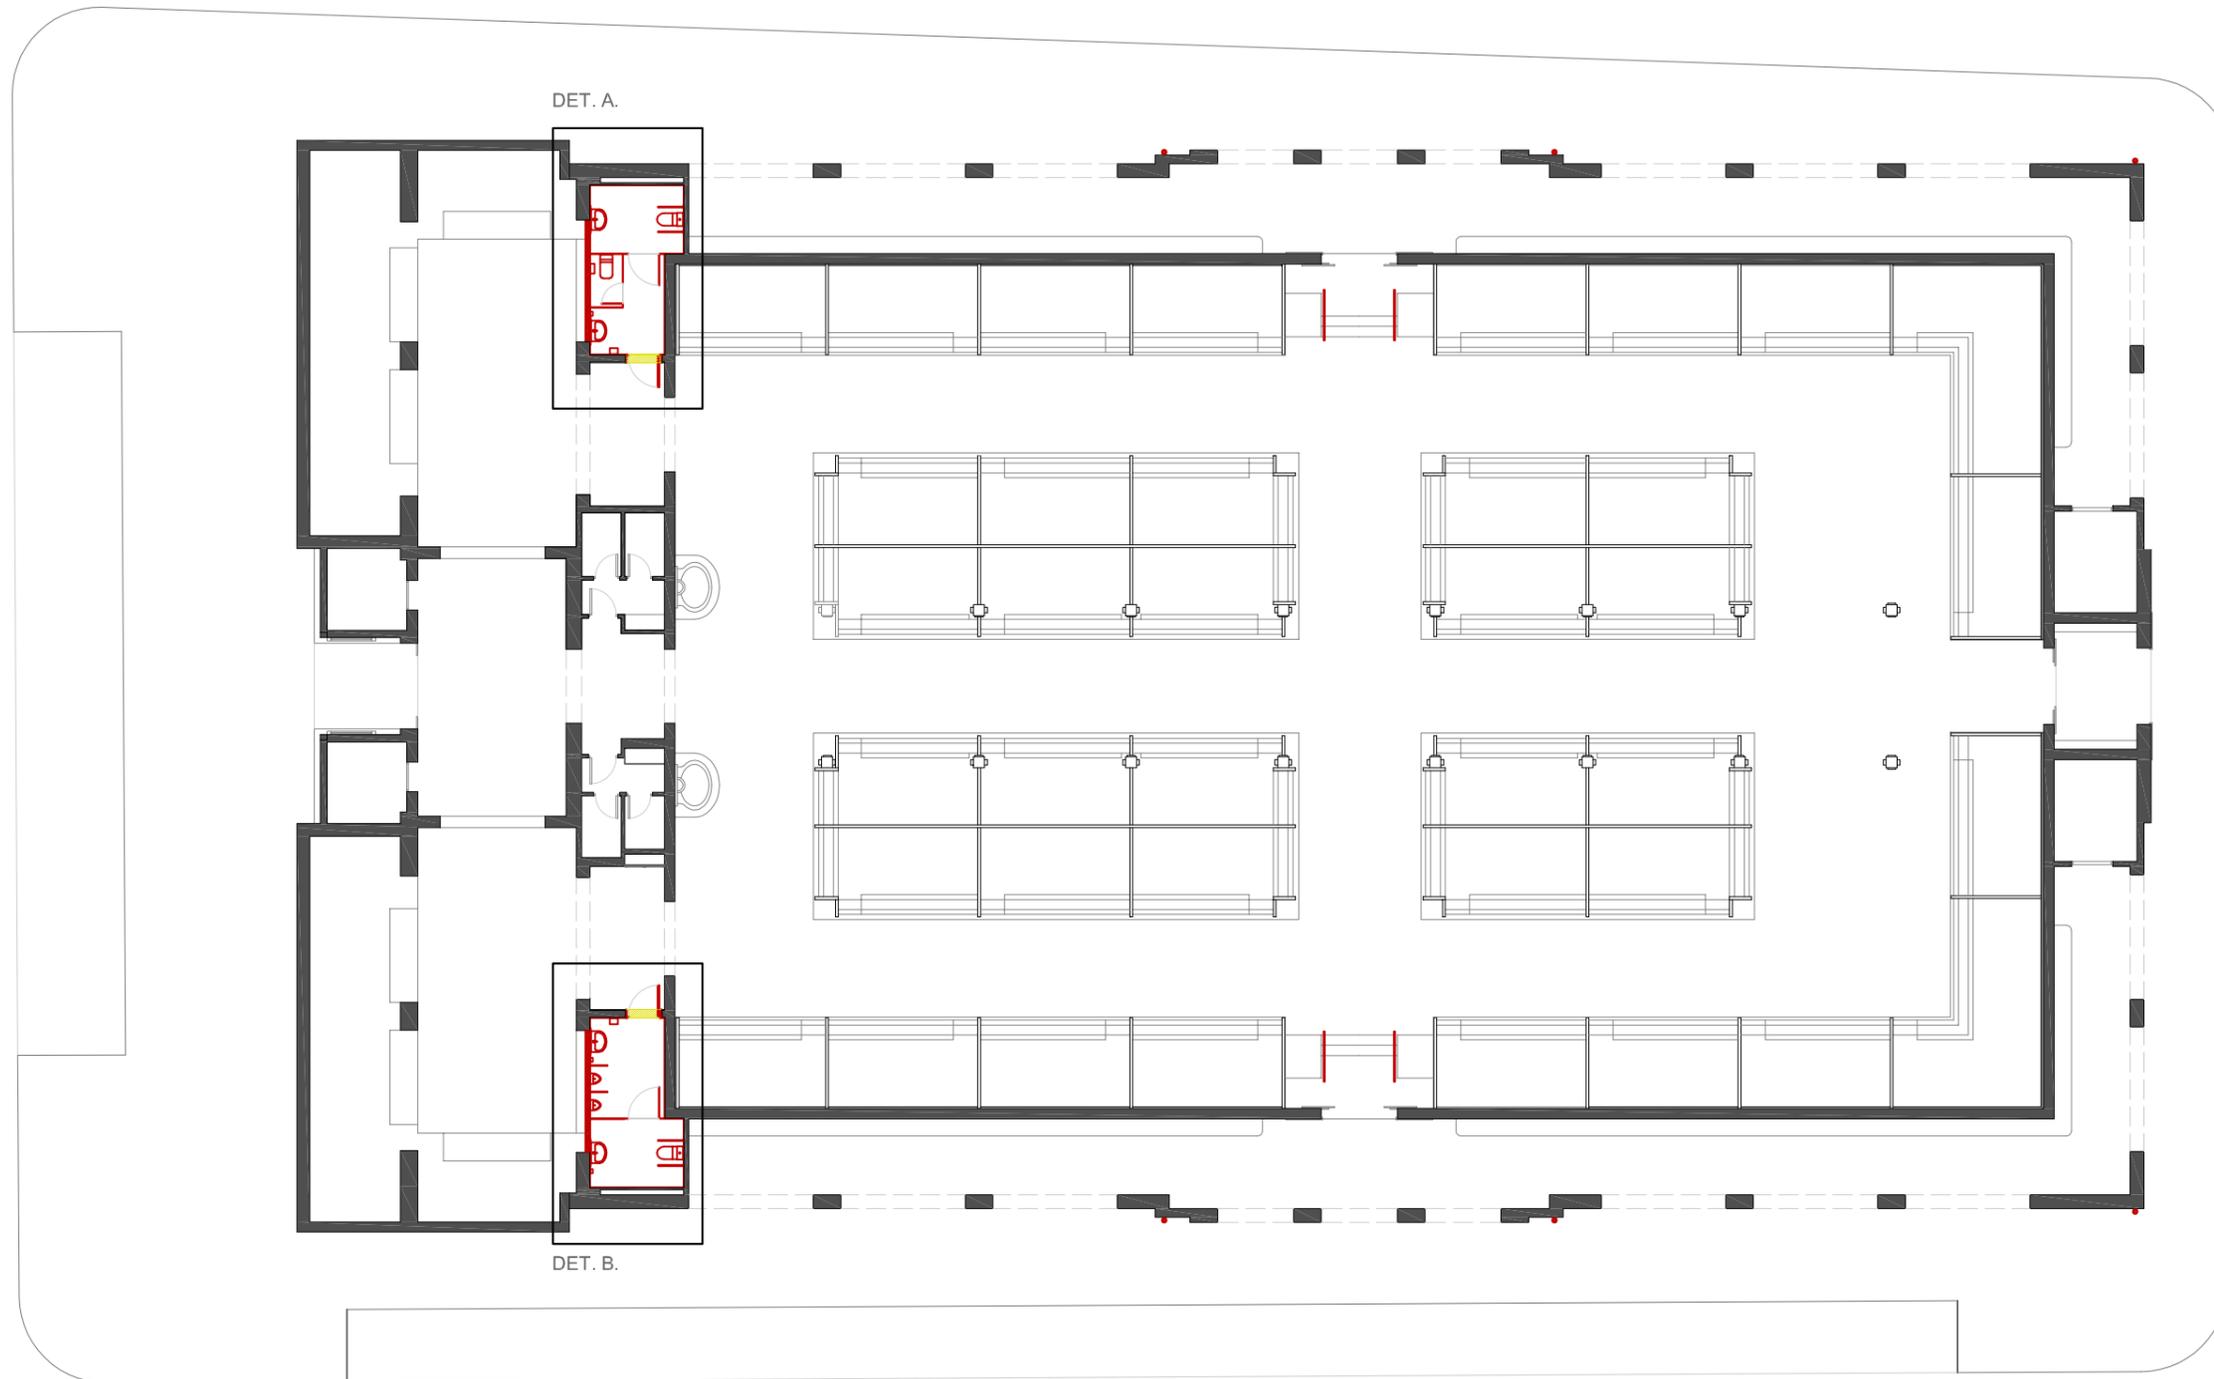

DETALLE A.

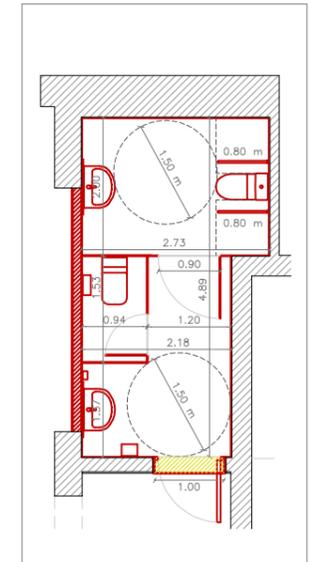

DETALLE B.

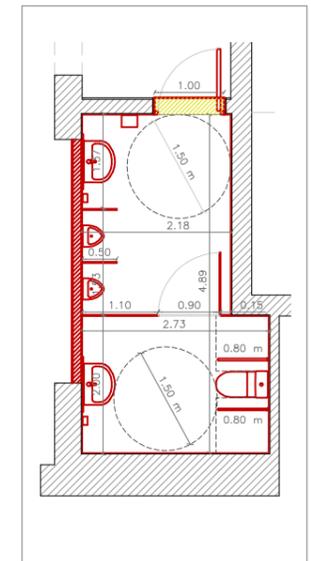

AMPLIACIÓN BAÑOS (COTAS).
Escala 1:100



PLANTA BAJA PROYECTO

REFORMA Y ADECUACIÓN DEL MERCADO MUNICIPAL DE PUERTO DE SAGUNTO. skrq <small>arquitectura & urbanismo</small>		
PROMOTOR: Excmo. Ayuntamiento de Sagunto	Nº: 03.1	PLANO:
SITUACIÓN: Plaza Sol, 3	Escala: 1/200	PLANTA BAJA PROYECTO
LOCALIDAD: Puerto de Sagunto (Valencia)	ARQUITECTO: Francisco Requena Crespo	
FECHA: Octubre 2017		

CERRAMIENTOS (C).

- C.01. Mampara compacta de tablero resinas fenólicas de 13mm ignífugas, hidrófugas y anti-bacterianas, de superficie no porosa, resistente al desgaste y al impacto, repelente de la suciedad, resistente a los productos de limpieza y a las desinfecciones; inalterable a la humedad. Color gris marengo. Montada con perfilera vertical y horizontal en acero inox. Bisagras, pomos, condenas con indicador libre/ocupado, pies regulables y tornillería, en acero inox. AISI 304. Altura: 2 metros, levantada del suelo máx. de 10 cm.
- C.02. Aplacado de gres porcelánico de 33x66cm (colocación horizontal) recibidas con adhesivo cementoso C2 TE de color blanco con deslizamiento reducido. Junta 1 mm y rejuntado blanco.
- C.03. Tabique de Ladrillo Hueco LH 12.
- C.04. Enlucido de yeso (e= 1 cm.)
- C.05. Pintura mural realizado según diseño propuesto por D.F.
- C.06. Puerta de 60 cm de paso libre. Material según descripción C.01. Bloqueo de seguridad desde el interior.
- C.07. Puerta de 90 cm de paso libre. Material según descripción C.01. Bloqueo de seguridad desde el interior.
- C.08. Puerta de acceso al cuarto de baño de tablero liso lacado. Color a elegir por DF. Tiradores de acero inox. y cartel señalizador de baño de mujeres y adaptado a elegir por DF.
- C.09. Remate lateral de puerta de acceso, Marmol Brouille(0,24x2,35 m).
- C.10. Remate superior de puerta de acceso de Marmol Brouille(0,24x0,90 m).

PAVIMENTO (P).



- P.01. Pavimento de gres porcelánico antideslizante rectificado de 60x60 cm. Tono Gris imitación cemento. Recibidas con adhesivo cementoso C2 TE. sobre capa de mortero autonivelante. (A:11,8 m2).

ILUMINACIÓN (I).

- I.01. Luminaria suspendida de tubo LED de 70 cm. de largo. (6 ud).
- I.02. Iluminación de emergencia a pared y suspendida según normativa.

APARATOS (A).

- A.01. Inodoro completo con salida dual para movilidad reducida.
- A.02. Barra de Apoyo Abatible para Inodoro Adaptado. (2 ud).
- A.03. Lavabo sin pedestal ni mobiliario inferior. Anchura 60cm; profundidad 45cm. El hueco libre entre el suelo y la pila será de 0,70m, altura de la cara superior max. de 85m. (2 ud).
- A.04. Grifo automático con sensor de infrarrojos y detección de movimiento para encendido y apagado. (2 ud).
- A.05. Espejo de pared 80 x 80 cm sin borde.El canto inferior colocado a una altura de 1,00 m respecto al suelo. (2 ud).
- A.06. Portarrollos de papel higiénico.
- A.07. Secador de manos automático de pared de acero inoxidable con detector de presencia. Encendido y apagado automático.
- A.08. Inodoro completo con salida dual.
- A.09. Dispensador de jabón. Colocación a una altura comprendida entre 0.90m y 1,00m respecto al suelo. (2 ud).
- A.10. Detector de presencia.

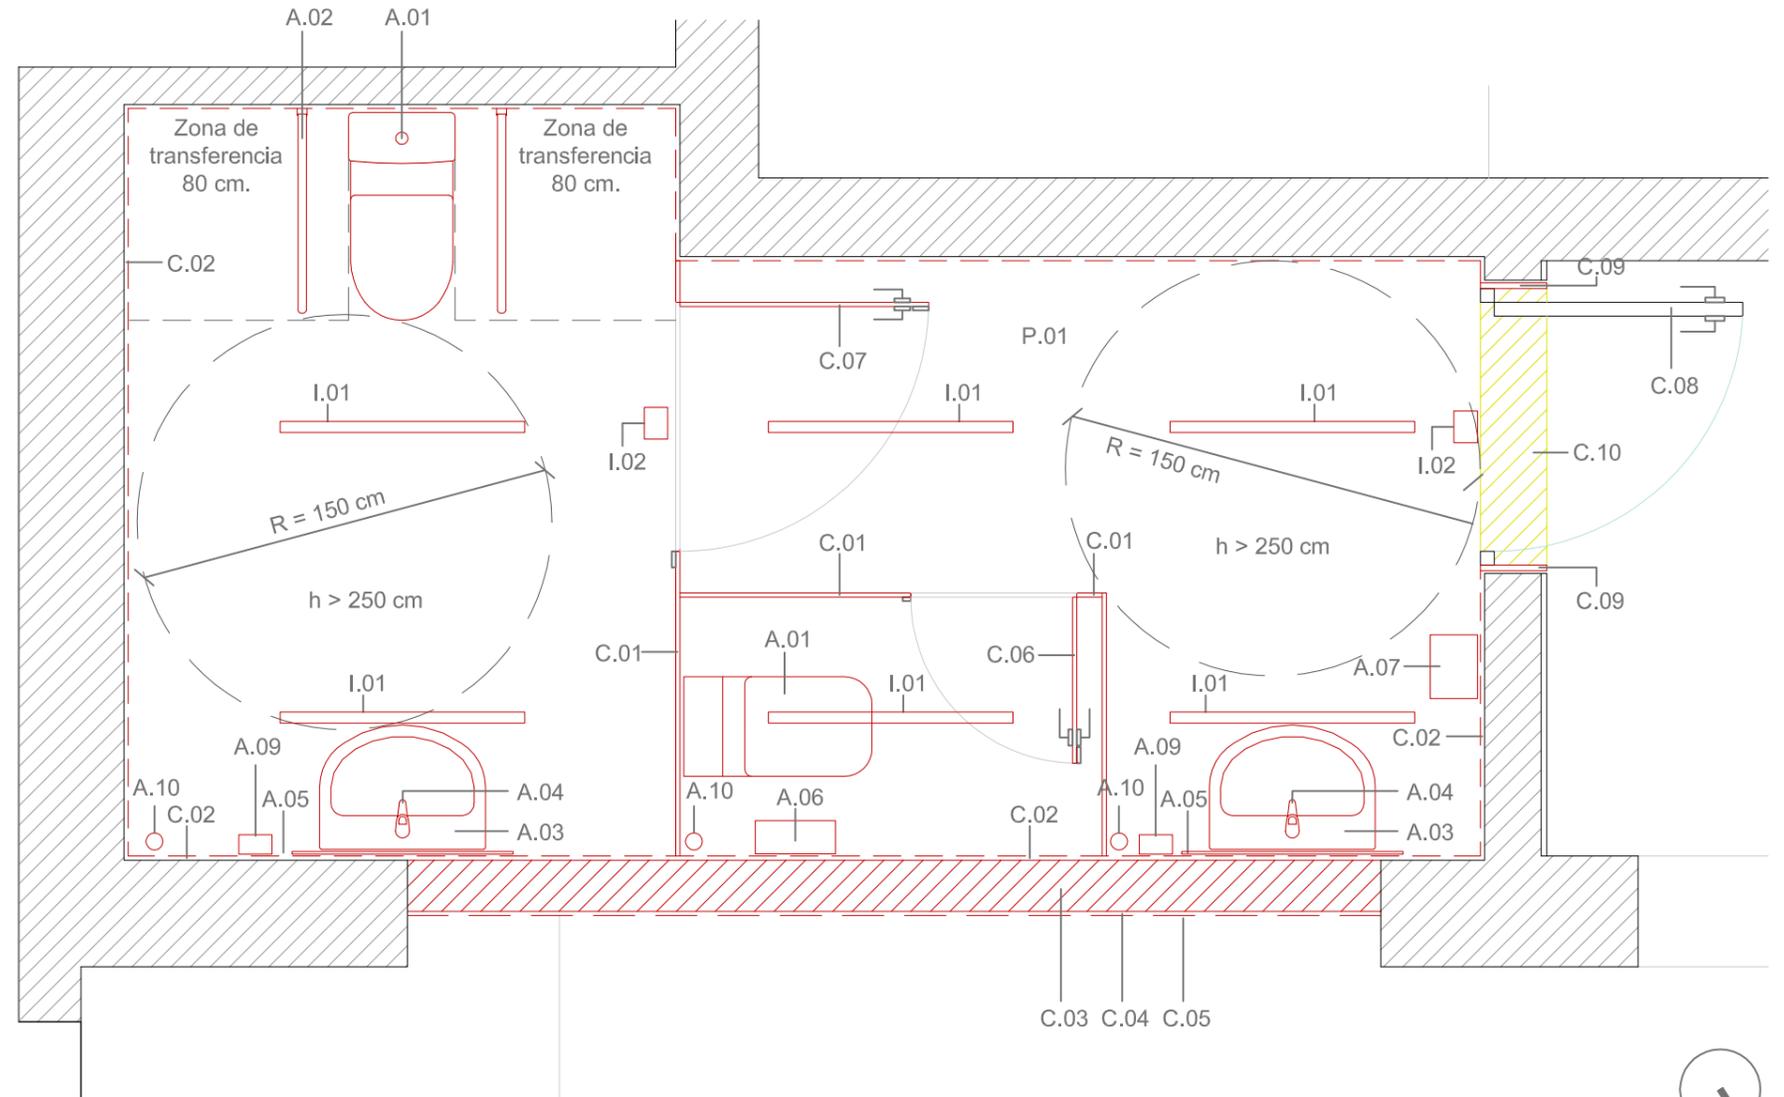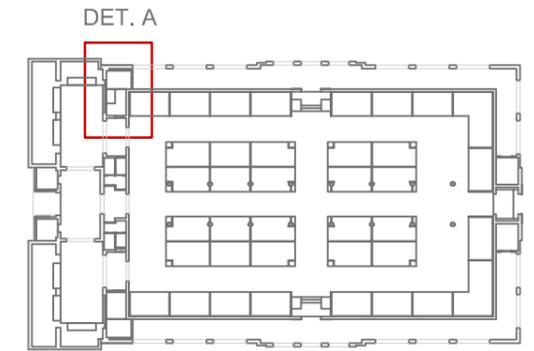

DETALLE A

REFORMA Y ADECUACIÓN DEL MERCADO MUNICIPAL DE PUERTO DE SAGUNTO. skrq arquitectura & urbanismo			
PROMOTOR:	Excmo. Ayuntamiento de Sagunto	Nº:03.2	PLANO:
SITUACIÓN:	Plaza Sol, 3	Escala:	DETALLE PLANTA BAÑO MUJERES Y ADAPTADO
LOCALIDAD:	Puerto de Sagunto (Valencia)	1/25	
FECHA:	Octubre 2017	ARQUITECTO:	Francisco Requena Crespo

CERRAMIENTOS (C).

- C.01. Mampara compacta de tablero resinas fenólicas de 13mm ignífugas, hidrófugas y anti-bacterianas, de superficie no porosa, resistente al desgaste y al impacto, repelente de la suciedad, resistente a los productos de limpieza y a las desinfecciones; inalterable a la humedad. Color gris marengo. Montada con perflería vertical y horizontal en acero inox. Bisagras, pomos, condenas con indicador libre/ocupado, pies regulables y tornillería, en acero inox. AISI 304. Altura: 2 metros, levantada del suelo máx. de 10 cm.
- C.02. Aplacado de gres porcelánico de 33x66cm (colocación horizontal) recibidas con adhesivo cementoso C2 TE de color blanco con deslizamiento reducido. Junta 1 mm y rejuntado blanco.
- C.03. Tabique de Ladrillo Hueco LH 12.
- C.04. Enlucido de yeso (e= 1 cm.)
- C.05. Pintura mural realizado según diseño propuesto por D.F.
- C.07. Puerta de 90 cm de paso libre. Material según descripción C.01. Bloqueo de seguridad desde el interior.
- C.08. Puerta de acceso al cuarto de baño de tablero liso lacado. Color a elegir por DF. Tiradores de acero inox. y cartel señalizador de baño de hombres y adaptado a elegir por DF.
- C.09. Remate lateral de puerta de acceso, Marmol Brouille(0,24x2,35 m).
- C.10. Remate superior de puerta de acceso de Marmol Brouille(0,24x0,90 m).
- C.11. Separador de material C.01. Altura=1 m. Colocación a 0.50m del suelo. Profundidad: 0.50 m.

PAVIMENTO (P).



- P.01. Pavimento de gres porcelánico antideslizante rectificado de 60x60 cm. Tono Gris imitación cemento. Recibidas con adhesivo cementoso C2 TE. sobre capa de mortero autonivelante. (A:11,8 m2).

ILUMINACIÓN (I).


- I.01. Luminaria suspendida de tubo LED de 70 cm. de largo. (6 ud).
- I.02. Iluminación de emergencia según normativa.

APARATOS (A).

- A.01. Inodoro completo con salida dual para movilidad reducida.
- A.02. Barra de Apoyo Abatible para Inodoro Adaptado. (2 ud).
- A.03. Lavabo sin pedestal ni mobiliario inferior. Anchura 60cm; profundidad 45cm. El hueco libre entre el suelo y la pila será de 0,70m, altura de la cara superior max. de 85m. (2 ud).
- A.04. Grifo automático con sensor de infrarrojos y detección de movimiento para encendido y apagado. (2 ud).
- A.05. Espejo de pared 80 x 80 cm sin borde.El canto inferior colocado a una altura de 1,00 m respecto al suelo. (2 ud).
- A.06. Portarrollos de papel higiénico.
- A.07. Secador de manos automático de pared de acero inoxidable con detector de presencia. Encendido y apagado automático.
- A.09. Dispensador de jabón. Colocación a una altura comprendida entre 0.90m y 1,00m respecto al suelo. (2 ud).
- A.10. Detector de presencia.
- A.11. Urinario de pared completo con salida dual.

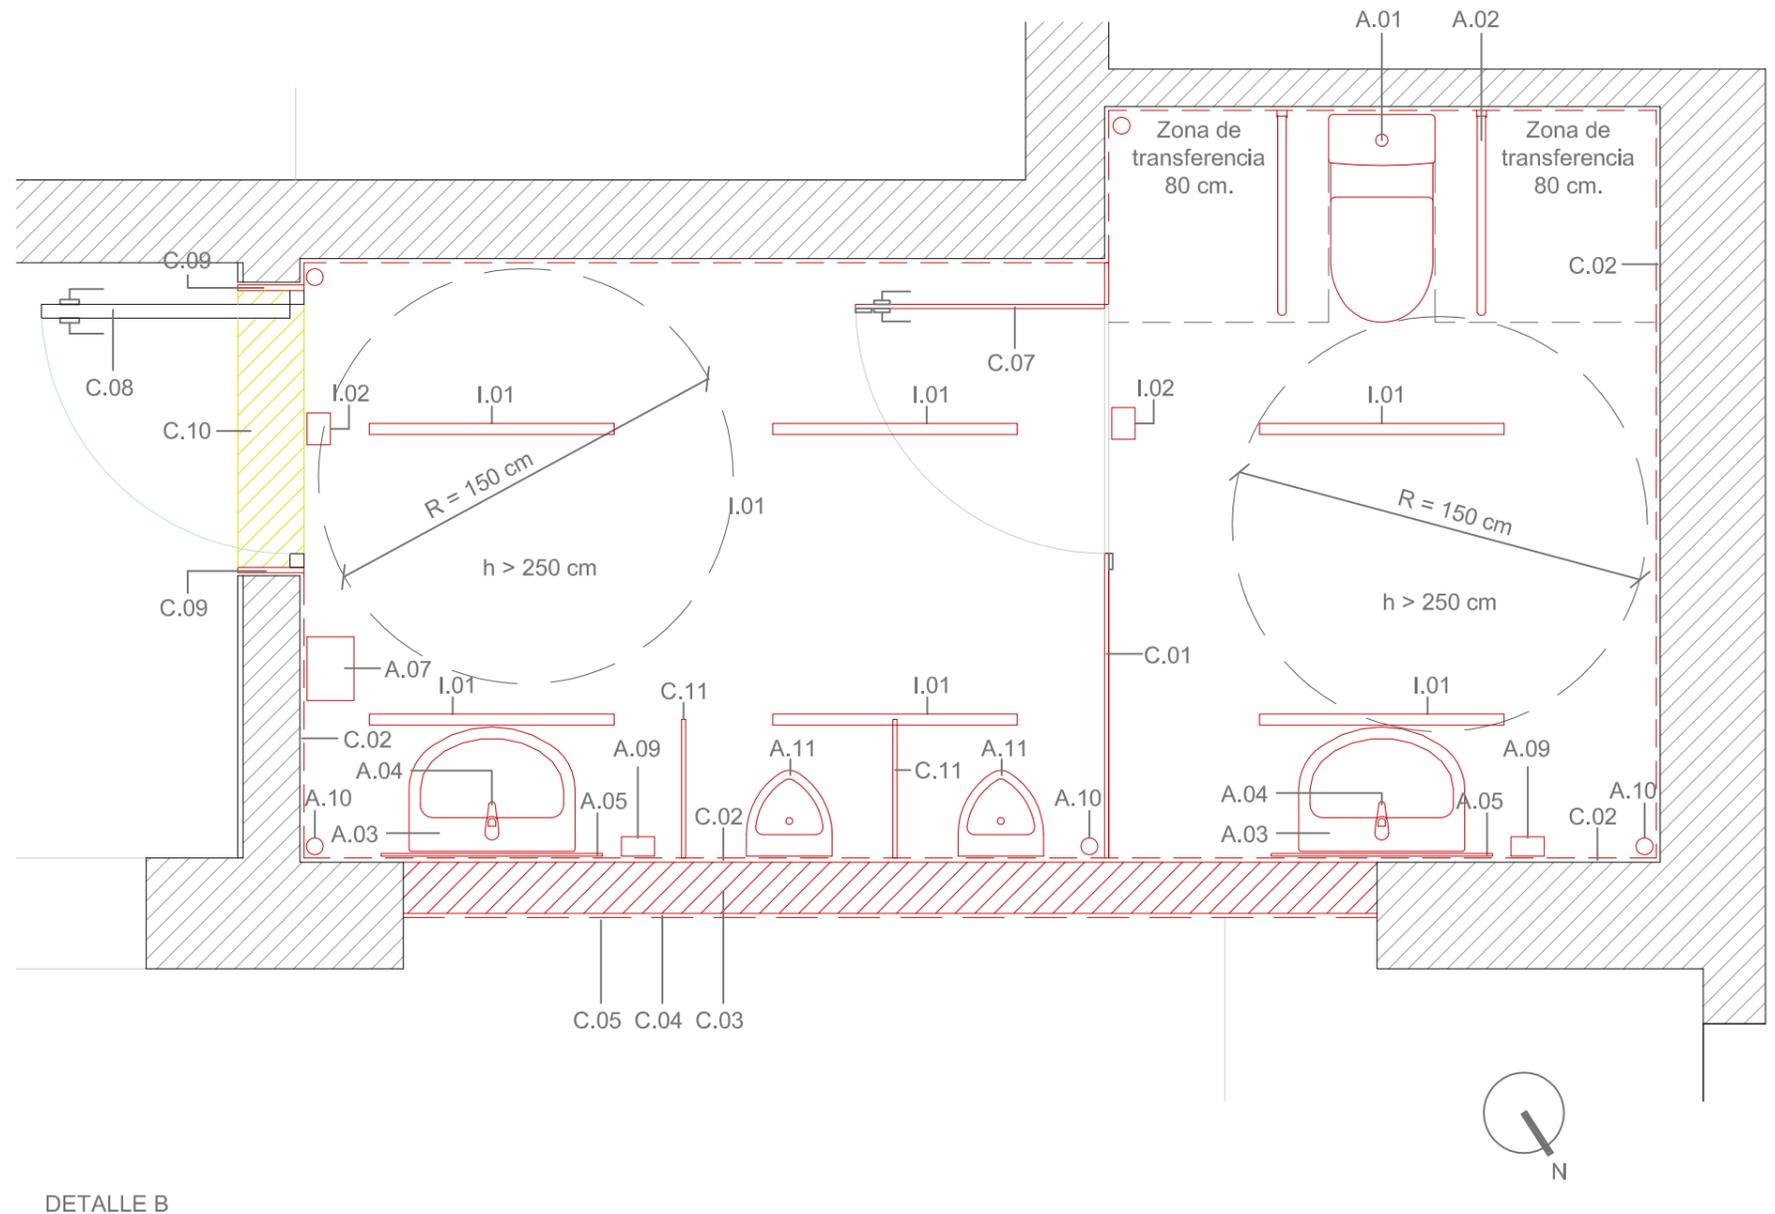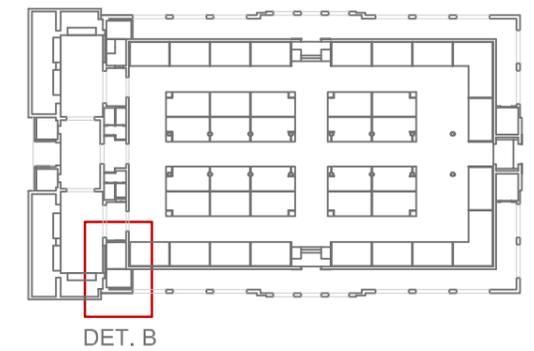

REFORMA Y ADECUACIÓN DEL MERCADO MUNICIPAL DE PUERTO DE SAGUNTO. skrq arquitectura & urbanismo		
PROMOTOR: Excmo. Ayuntamiento de Sagunto	Nº:03.3	PLANO:
SITUACIÓN: Plaza Sol, 3	Escala: 1/25	DETALLE PLANTA BAÑO HOMBRES Y ADAPTADO
LOCALIDAD: Puerto de Sagunto (Valencia)	ARQUITECTO: Francisco Requena Crespo	
FECHA: Octubre 2017		

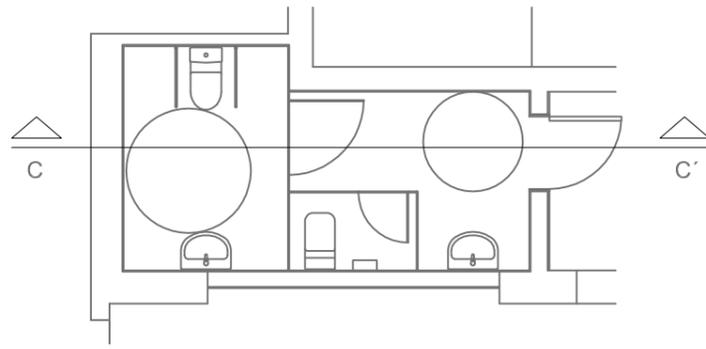

CERRAMIENTOS (C).

C.01. Mampara compacta de tablero resinas fenólicas de 13mm ignífugas, hidrófugas y anti-bacterianas, de superficie no porosa, resistente al desgaste y al impacto, repelente de la suciedad, resistente a los productos de limpieza y a las desinfecciones; inalterable a la humedad. Color gris marengo. Montada con perflería vertical y horizontal en acero inox. Bisagras, pomos, condenas con indicador libre/ocupado, pies regulables y tornillería, en acero inox. AISI 304. Altura: 2 metros, levantada del suelo máx. de 10 cm.

C.02. Aplacado de gres porcelánico de 33x66cm (colocación horizontal) recibidas con adhesivo cementoso C2 TE de color blanco con deslizamiento reducido. Junta 1 mm y rejuntado blanco.

C.07. Puerta de 90 cm de paso libre. Material según C.01. Bloqueo de seguridad desde el interior.

C.08. Puerta de acceso al cuarto de baño de tablero liso lacado. Color a elegir por DF. Tiradores de acero inox. y cartel señalizador de baño de mujeres y adaptado a elegir por DF.

C.09. Remate lateral de puerta de acceso de Marmol Brouille (0,24x2,35 m).

C.10. Remate superior de puerta de acceso de Marmol Brouille (0,24x0,90 m).

C.11. Separador de material C.01. Altura=1 m. Colocación a 0.50m del suelo. Profundidad: 0.50 m.

C.12. Enlucido de yeso (e= 1 cm).

C.13. Pintura Blanca o RAL a elegir por D.F.


PAVIMENTO (P).

P.01. Solado de Granito cortado a Sierra de dimensiones 80x80x2 cm. con junta de latón similar al existente actualmente en el mercado, colocado sobre capa de mortero autonivelante. (A:11,8 m2).

ILUMINACIÓN (I).


I.01. Luminaria suspendida de tubo LED de 70 cm. de largo. (6 ud).

I.02. Iluminación de emergencia según normativa.

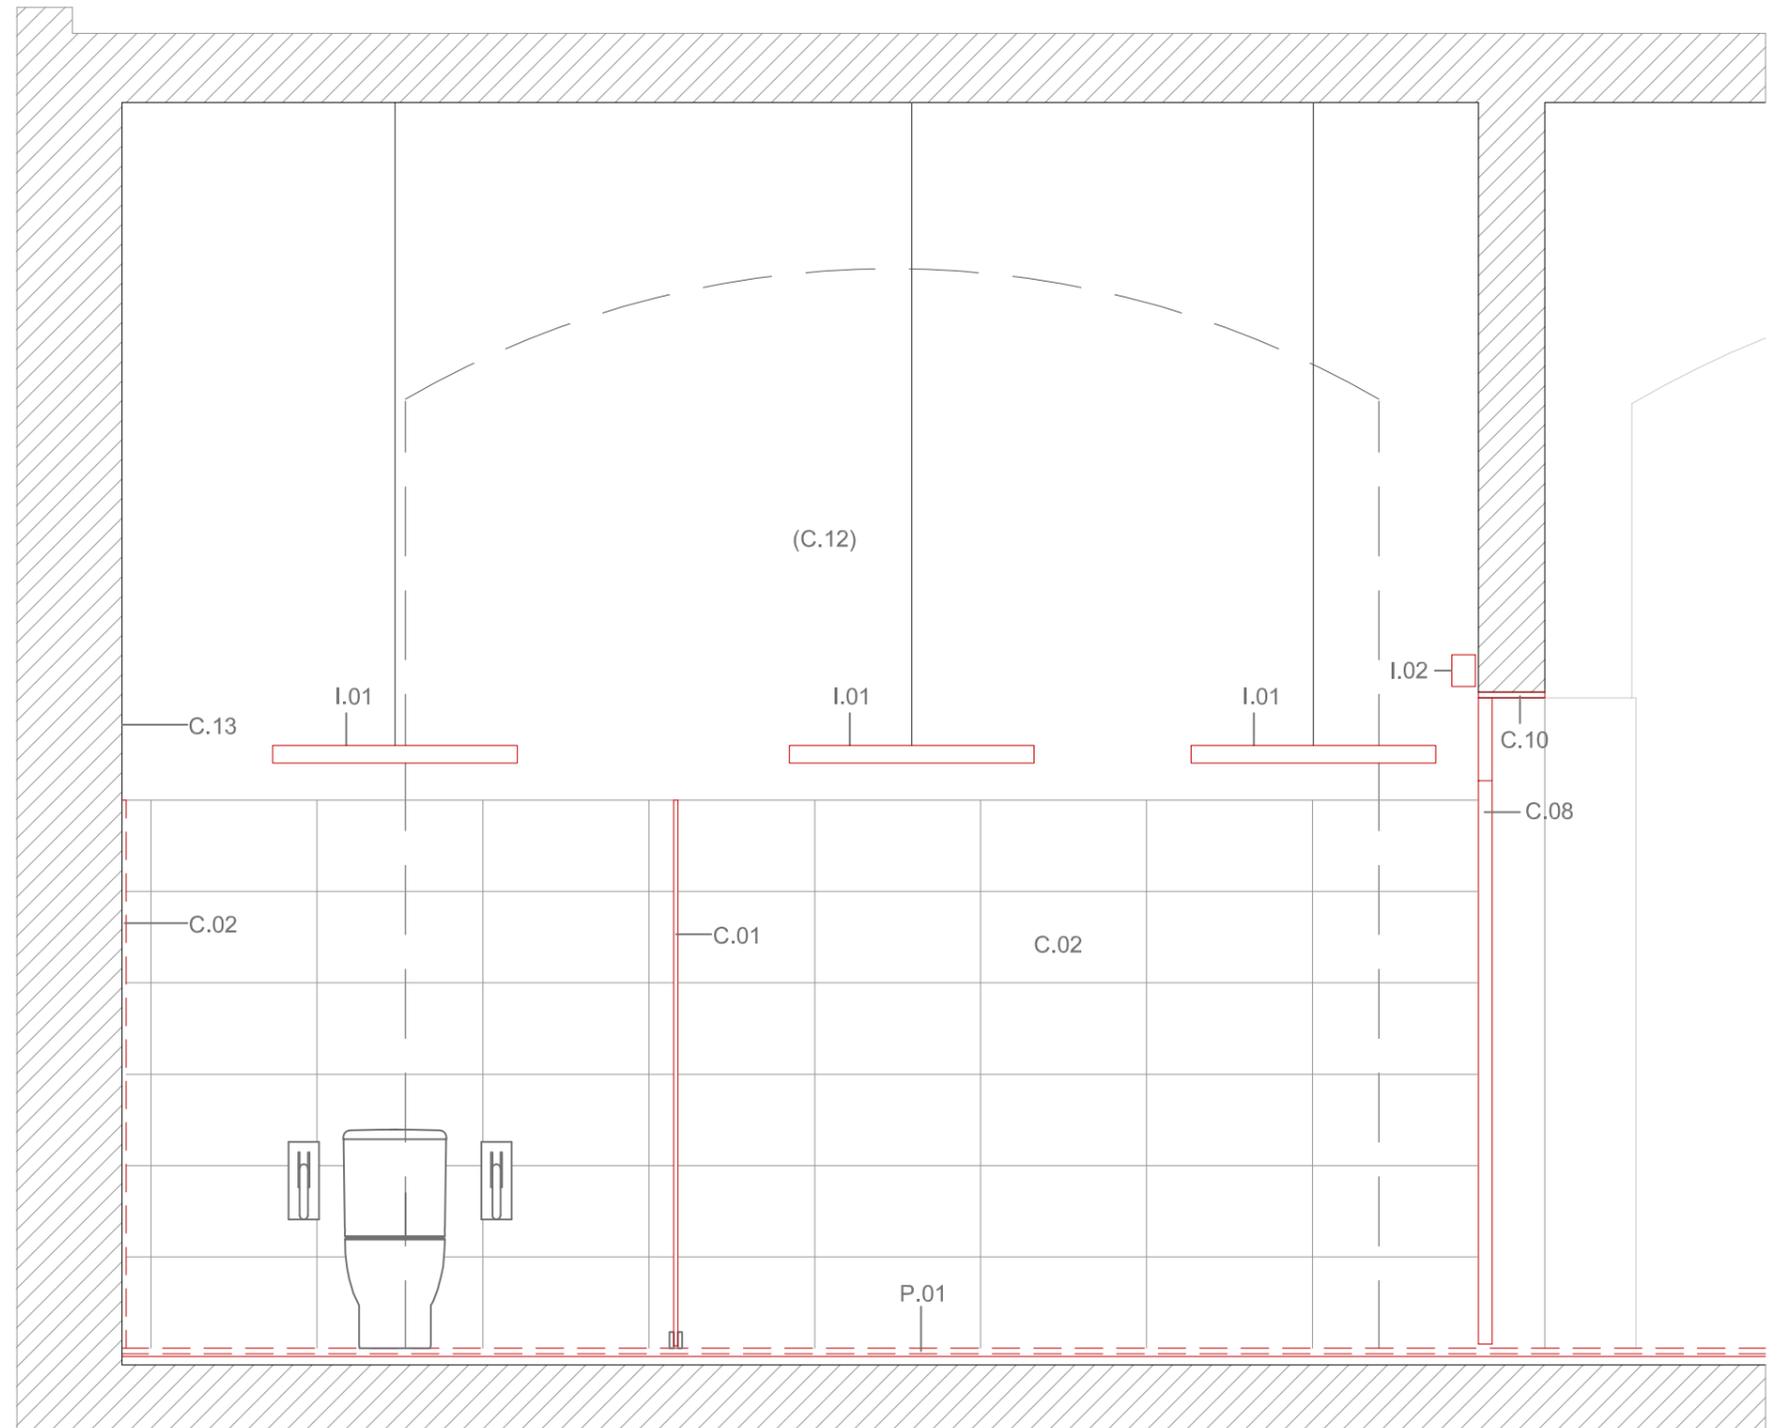

SECCIÓN C-C'

REFORMA Y ADECUACIÓN DEL MERCADO MUNICIPAL DE PUERTO DE SAGUNTO. skrq <small>arquitectura & urbanismo</small>		
PROMOTOR: Excmo. Ayuntamiento de Sagunto	Nº:03.4	PLANO:
SITUACIÓN: Plaza Sol, 3	Escala: 1/25	DETALLE SECCIÓN BAÑO MUJERES Y ADAPTADO
LOCALIDAD: Puerto de Sagunto (Valencia)	ARQUITECTO: Francisco Requena Crespo	
FECHA: Octubre 2017		

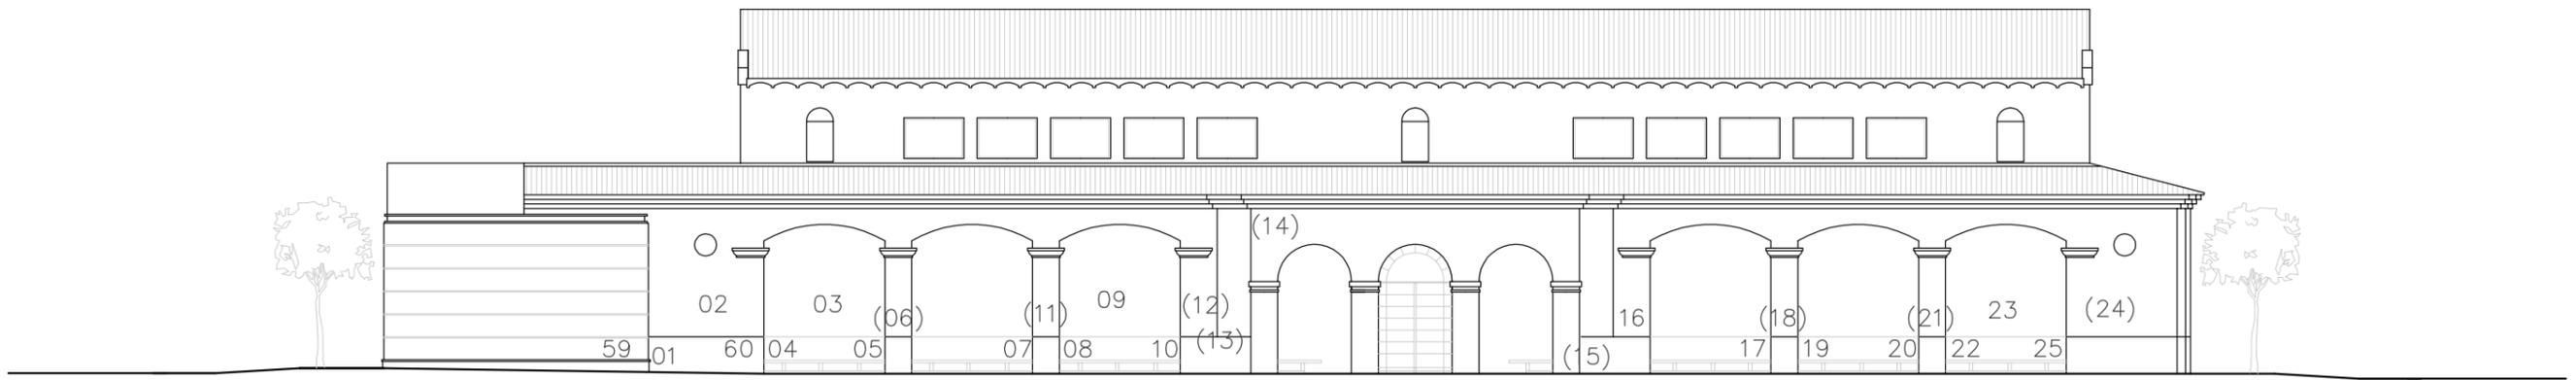

Alzado Oeste




01 03 04 05 06 07 08 09 10



11 12 13 14 15 16 17 18 19 20 21 22 23

REFORMA Y ADECUACIÓN DEL MERCADO MUNICIPAL DE PUERTO DE SAGUNTO. skrq <small>arquitectura & urbanismo</small>		
PROMOTOR: Excmo. Ayuntamiento de Sagunto	Nº: 03.5	PLANO:
SITUACIÓN: Plaza Sol, 3	Escala: 1:200	PATOLOGÍAS FACHADA OESTE.
LOCALIDAD: Puerto de Sagunto (Valencia)	ARQUITECTO: Francisco Requena Crespo	
FECHA: Octubre 2017		

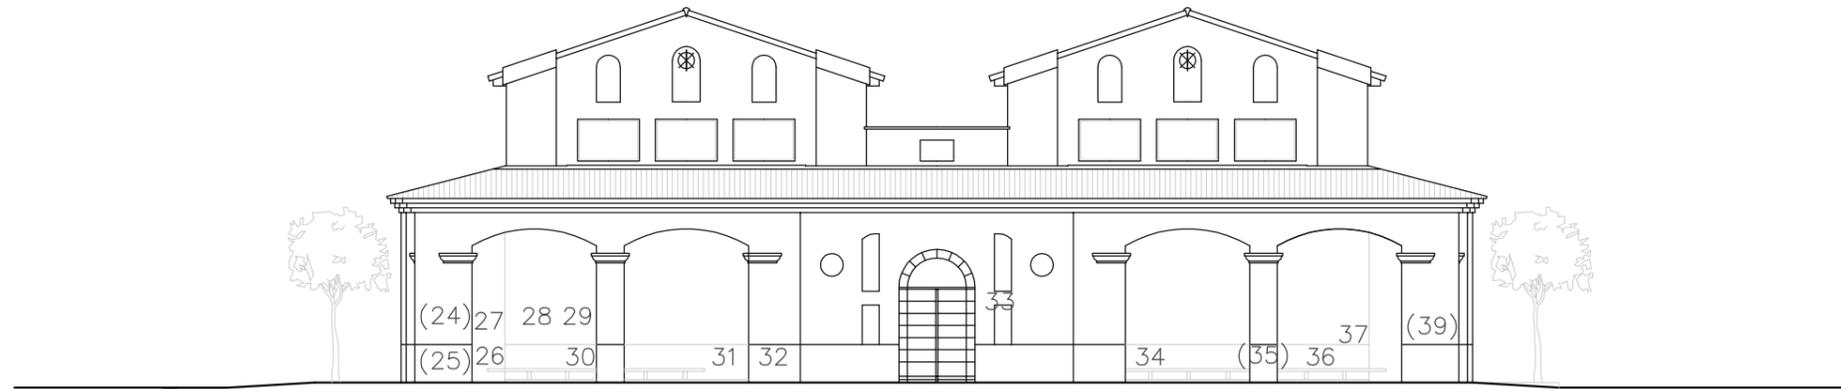

Alzado Sur



24



26



27



29



31



33



35



25



28



30



32



34



36



37



38



Alzado Norte




59



60

REFORMA Y ADECUACIÓN DEL MERCADO MUNICIPAL DE PUERTO DE SAGUNTO. skrq arquitectura & urbanismo		
PROMOTOR: Excmo. Ayuntamiento de Sagunto	Nº: 03.6	PLANO:
SITUACIÓN: Plaza Sol, 3	Escala: 1:200	PATOLOGÍAS FACHADA NORTE Y SUR.
LOCALIDAD: Puerto de Sagunto (Valencia)	FECHA: Octubre 2017	ARQUITECTO: Francisco Requena Crespo

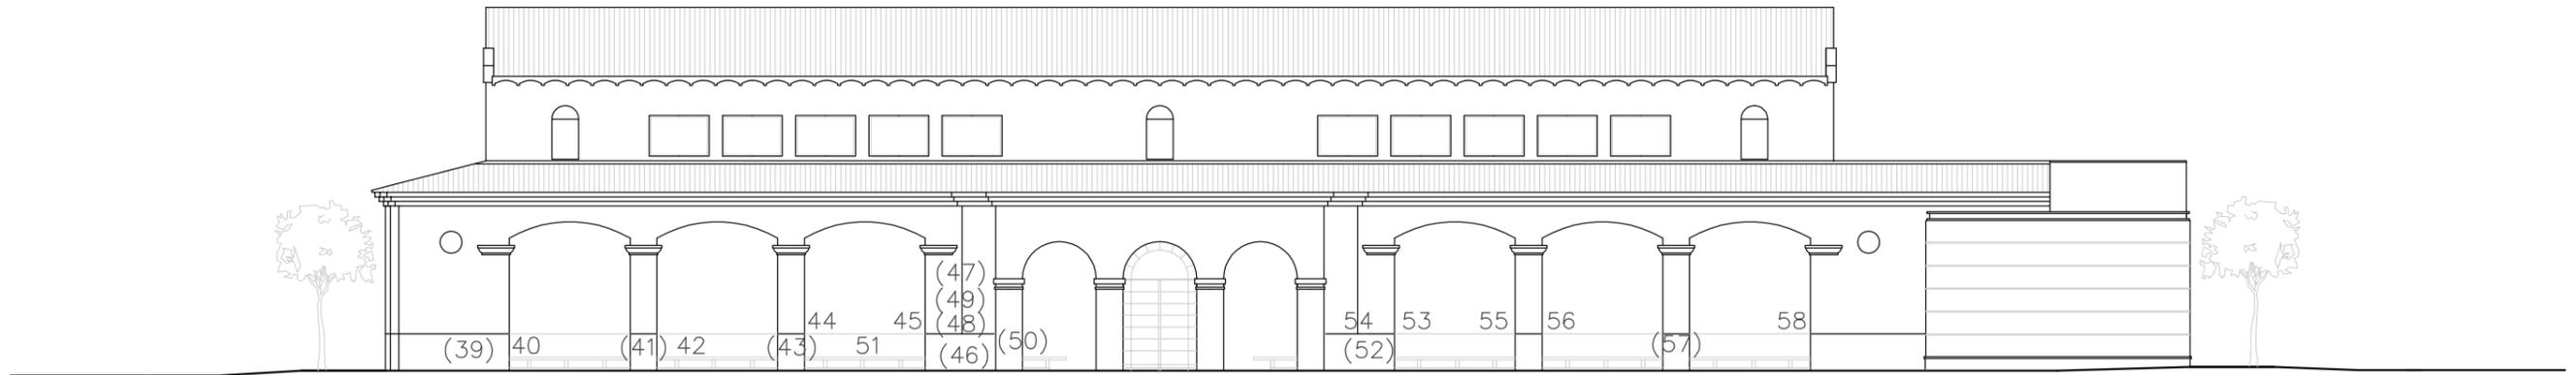

Alzado Este



39



41



43



45



47



40



42



44



46



48



49



51



53



55



57



50



52



54




56



58

REFORMA Y ADECUACIÓN DEL MERCADO MUNICIPAL DE PUERTO DE SAGUNTO. skrq <small>arquitectura & urbanismo</small>		
PROMOTOR: Excmo. Ayuntamiento de Sagunto	Nº: 03.7	PLANO:
SITUACIÓN: Plaza Sol, 3	Escala: 1:200	PATOLOGÍAS FACHADA ESTE.
LOCALIDAD: Puerto de Sagunto (Valencia)	ARQUITECTO: Francisco Requena Crespo	
FECHA: Octubre 2017		

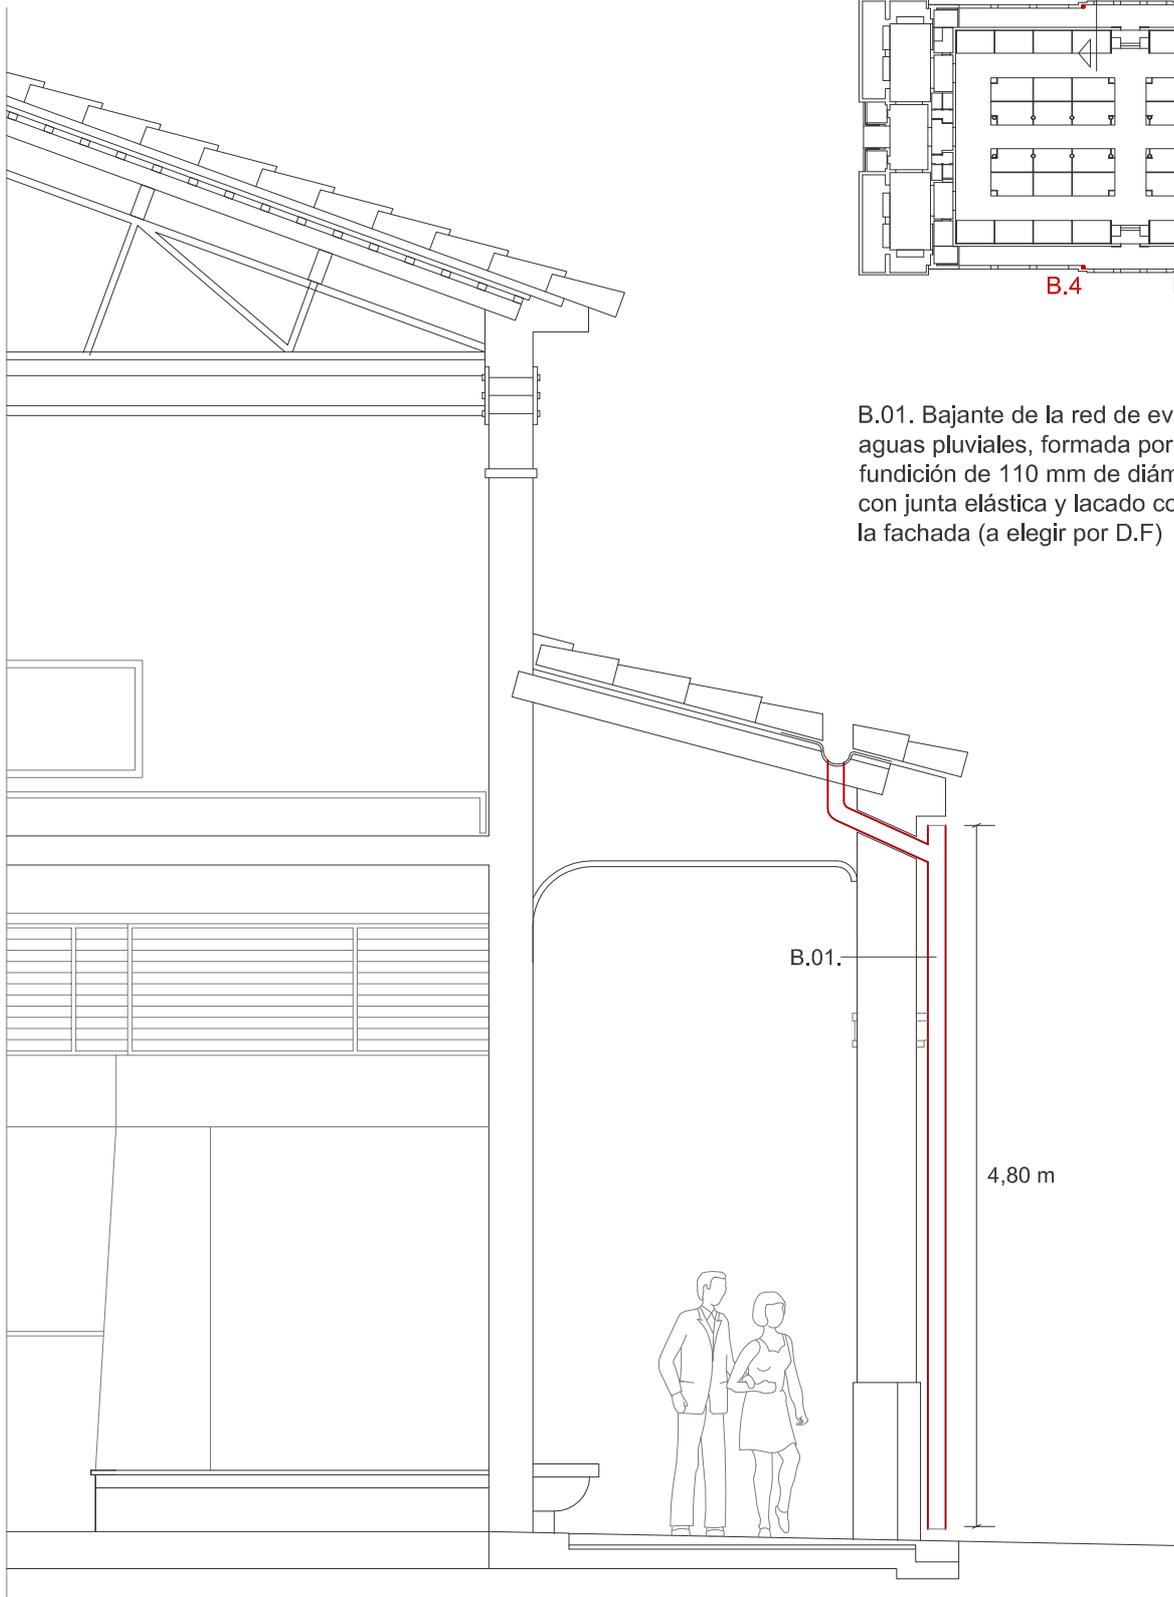

B.01. Bajante de la red de evacuación de aguas pluviales, formada por tubo de fundición de 110 mm de diámetro, unión con junta elástica y lacado color similar a la fachada (a elegir por D.F)



SECCIÓN D

REFORMA Y ADECUACIÓN DEL MERCADO MUNICIPAL DE PUERTO DE SAGUNTO.			
PROMOTOR:	Excmo. Ayuntamiento de Sagunto	Nº: 03.8	
SITUACIÓN:	Plaza Sol, 3	Escala:	DETALLE D
LOCALIDAD:	Puerto de Sagunto (Valencia)	1/50	BAJANTES PLUVIALES
FECHA:	Octubre 2017	ARQUITECTO:	Francisco Requena Crespo


B.01. - B.06. Bajante de la red de evacuación de aguas pluviales, formada por tubo de fundición de 110 mm de diámetro, unión con junta elástica y lacado color similar a la fachada (a elegir por D.F)

B.07. - B.12. Bajante perdida de PVC.


B.13. Trazado del canalón de cubierta de recogida de aguas.

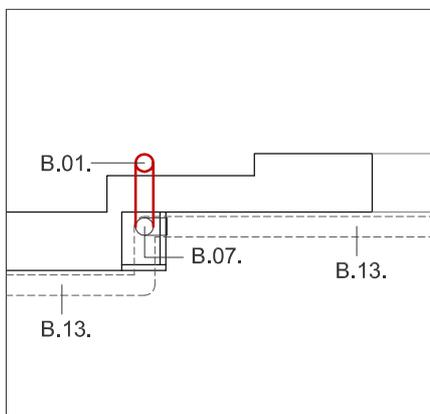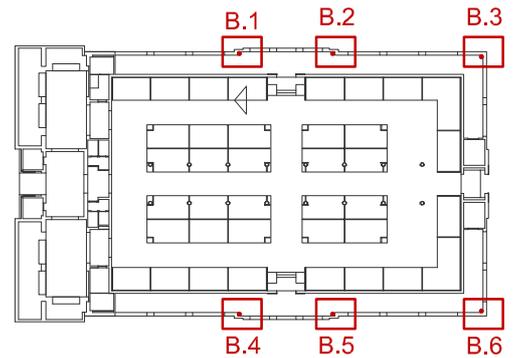


B.01.

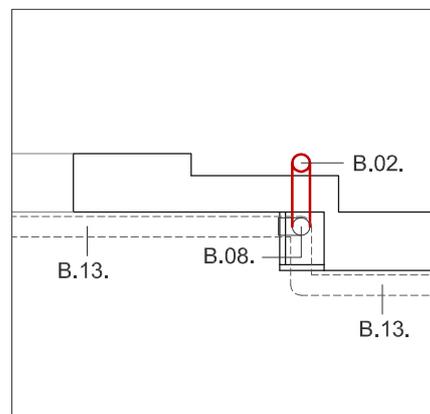


B.02.

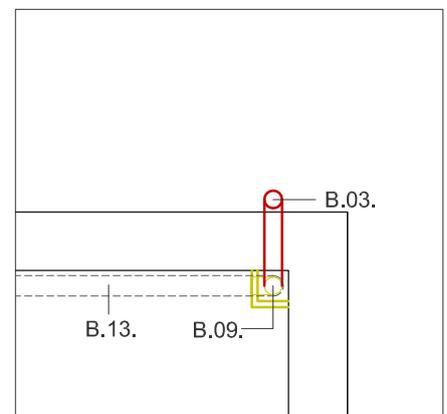


B.03.

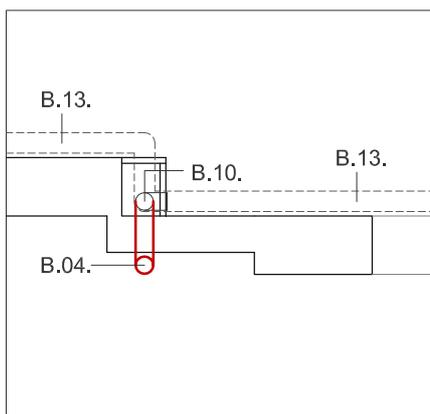

B.04.

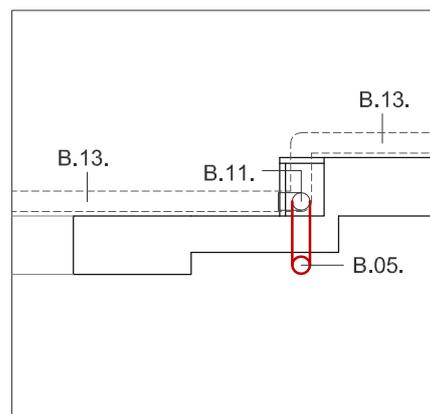

B.05.

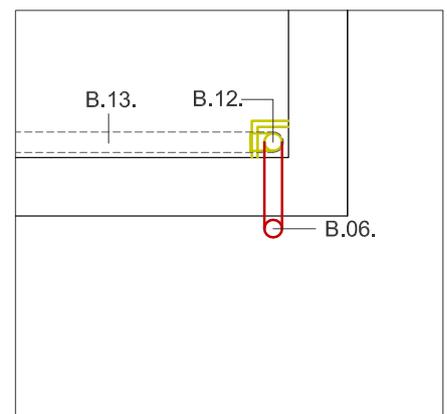





B.06.

NOTA:

Las bajantes existentes B.01; B.02; B.04 y B.05, quedarán ocultas en sus falseados actuales, y estos deberán ser reparados.






Las bajantes B.03 y B.06, y sus falseados deberán ser eliminados.

REFORMA Y ADECUACIÓN DEL MERCADO MUNICIPAL DE PUERTO DE SAGUNTO. 		
PROMOTOR: Excmo. Ayuntamiento de Sagunto	Nº: 03,9	PLANO:
SITUACIÓN: Plaza Sol, 3	Escala: 1/50	SOLUCIÓN EN PLANTA BAJANTES PLUVIALES
LOCALIDAD: Puerto de Sagunto (Valencia)	FECHA: Octubre 2017	ARQUITECTO: Francisco Requena Crespo

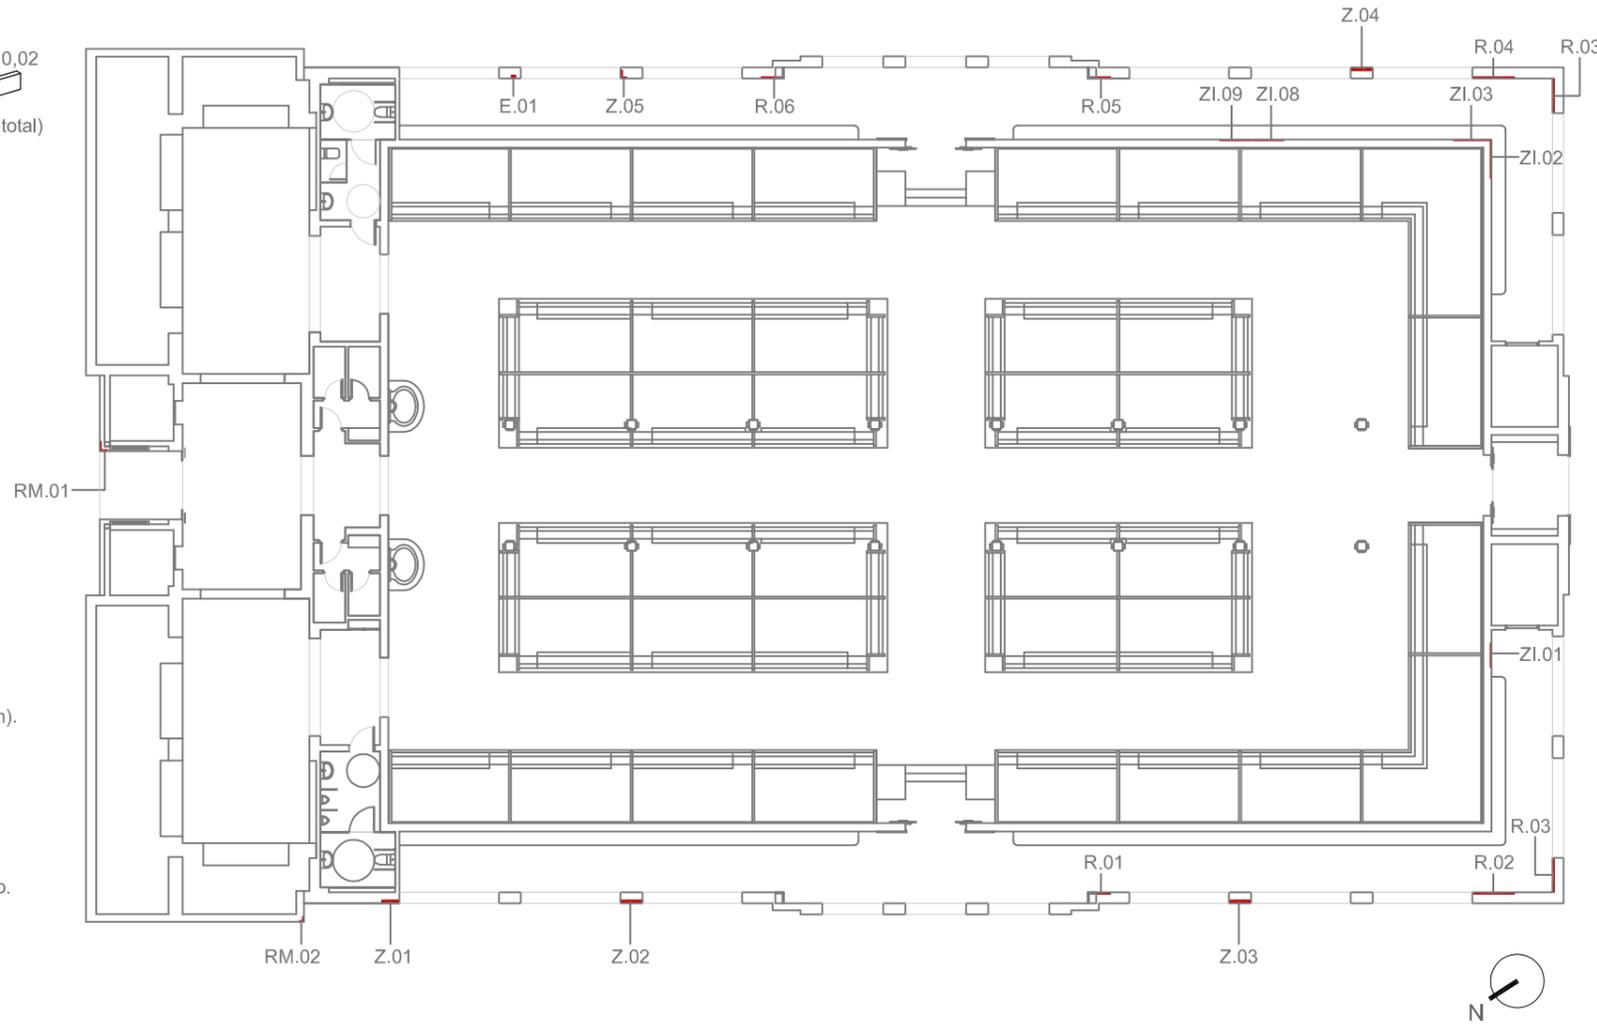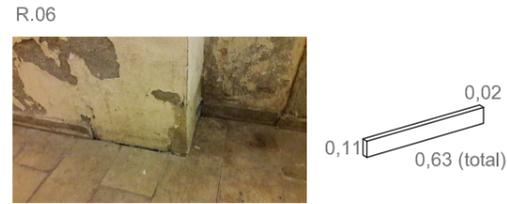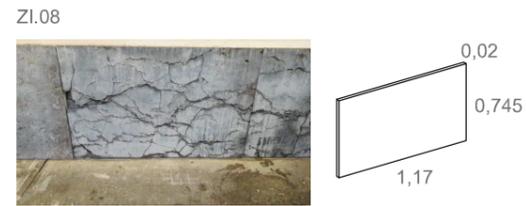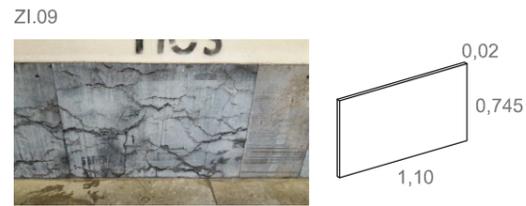


MATERIALES DE LAS PIEZAS DE FACHADA.


- RM. Rodapié de piedra gris jaspe aserrada (e= 3.5 cm).
- R. Rodapié de piedra gris jaspe aserrado (e= 2 cm).
- Z. Zócalo de piedra de Godella (e= 4 cm).
- ZI. Zócalo de piedra caliza gris aserrada (e= 2 cm).
- E. Enlucido de mortero de cemento y acabado pintado.

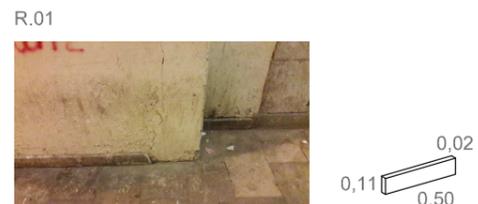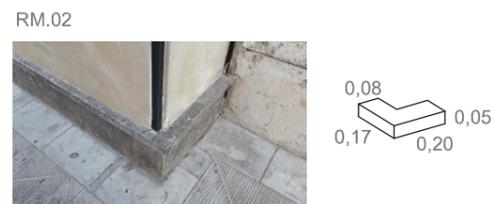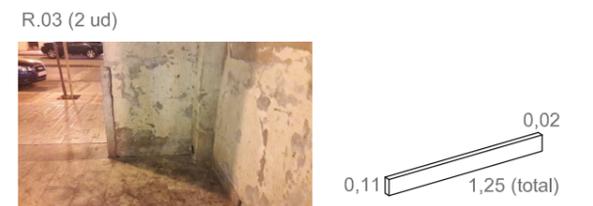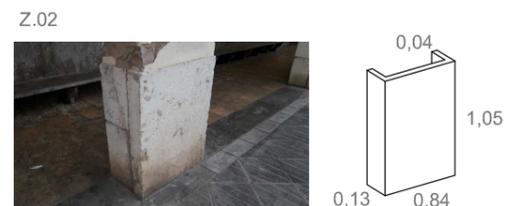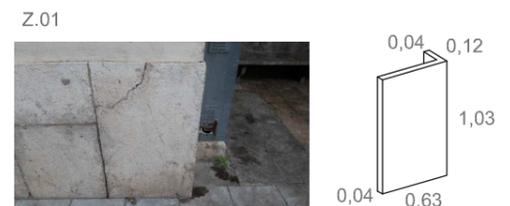

REFORMA Y ADECUACIÓN DEL MERCADO MUNICIPAL DE PUERTO DE SAGUNTO. skrq <small>arquitectura & urbanismo</small>		
PROMOTOR: Excmo. Ayuntamiento de Sagunto	Nº:03.10	PLANO:
SITUACIÓN: Plaza Sol, 3	Escala: 1:200	DESPIECE DE PIEZAS DE REVESTIMIENTO DEFECTUOSAS.
LOCALIDAD: Puerto de Sagunto (Valencia)	ARQUITECTO: Francisco Requena Crespo	
FECHA: Octubre 2017		

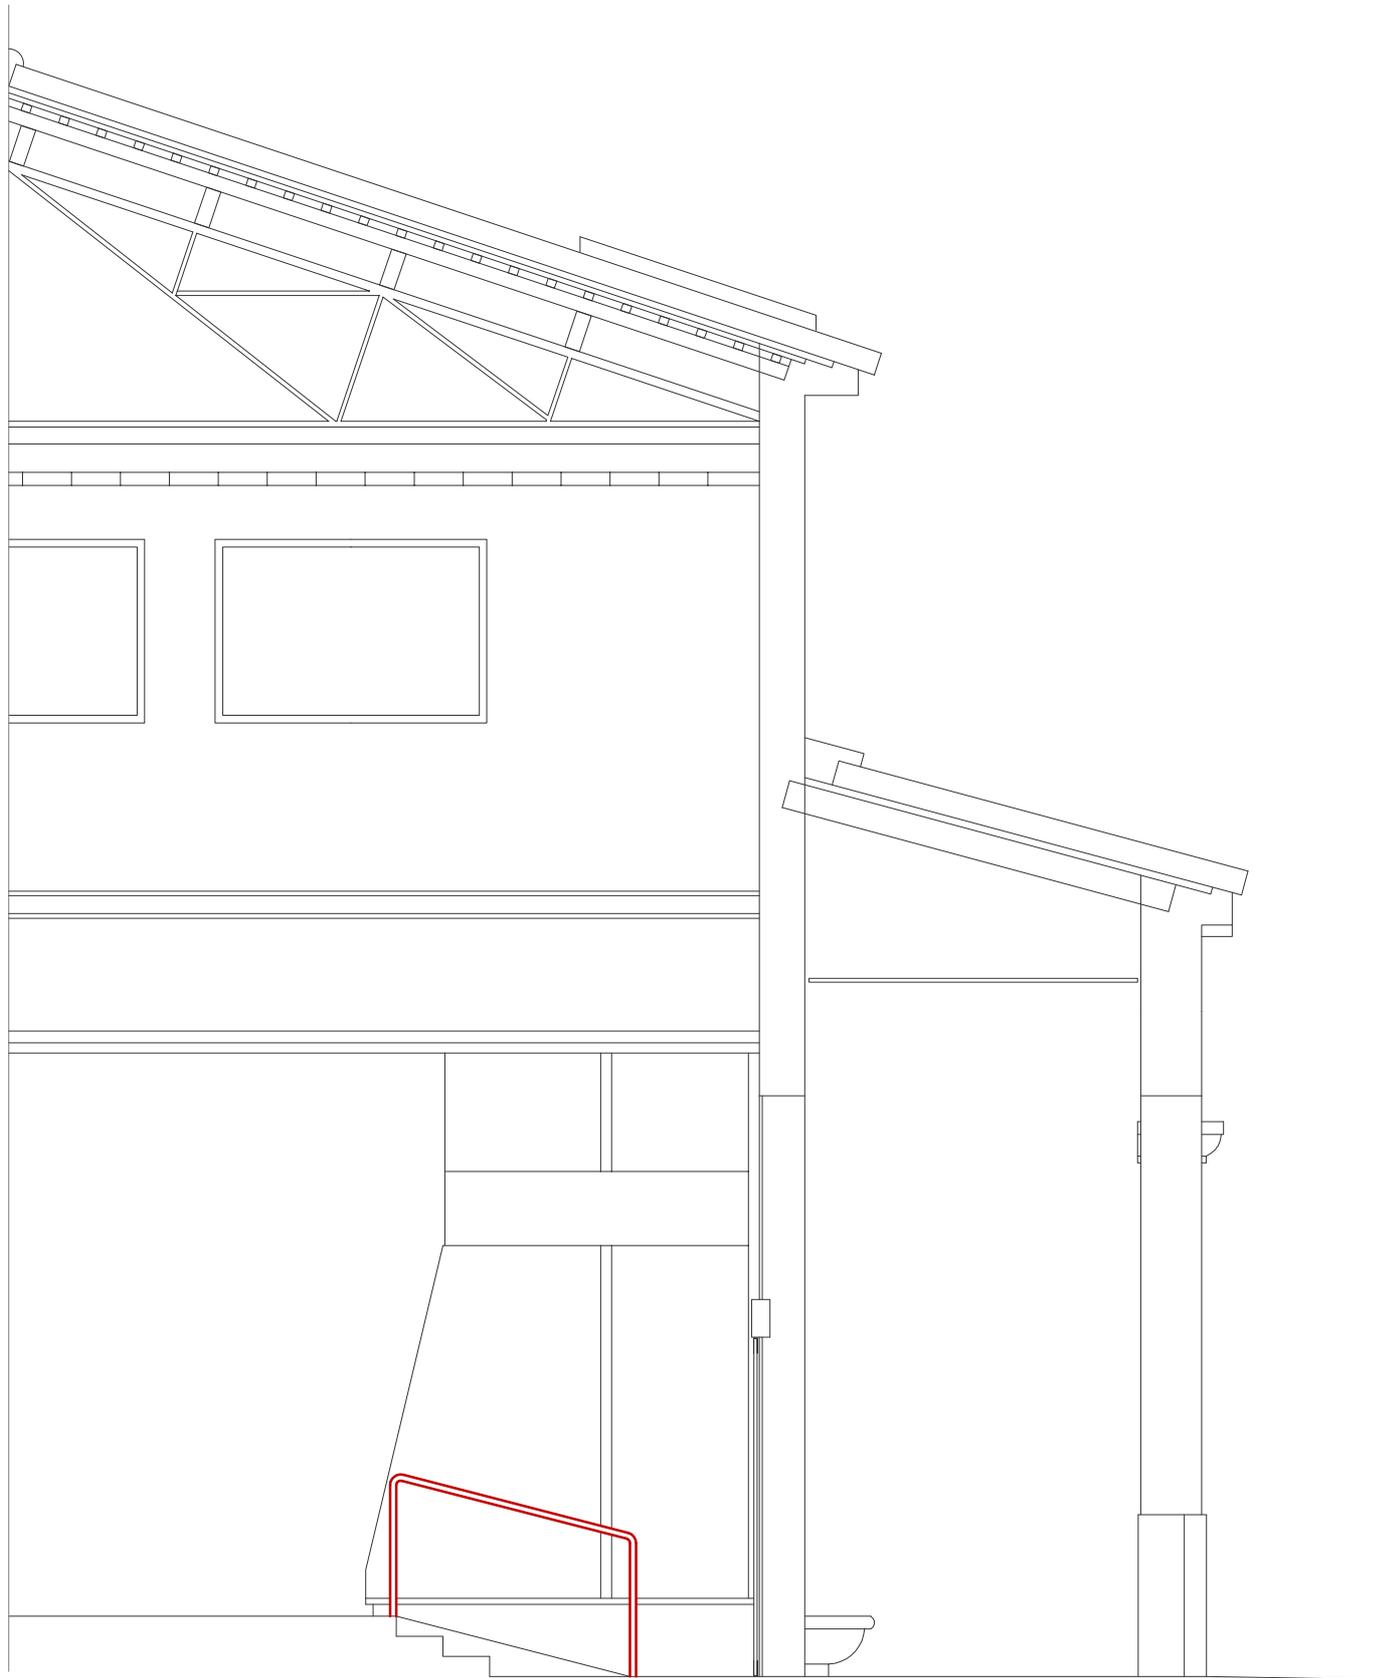

REFORMA Y ADECUACIÓN DEL MERCADO MUNICIPAL DE PUERTO DE SAGUNTO. 		
PROMOTOR: Excmo. Ayuntamiento de Sagunto	Nº:03.11	PLANO:
SITUACIÓN: Plaza Sol, 3	Escala: 1/50	SECCIÓN PASAMANOS
LOCALIDAD: Puerto de Sagunto (Valencia)	FECHA: Octubre 2017	ARQUITECTO: Francisco Requena Crespo

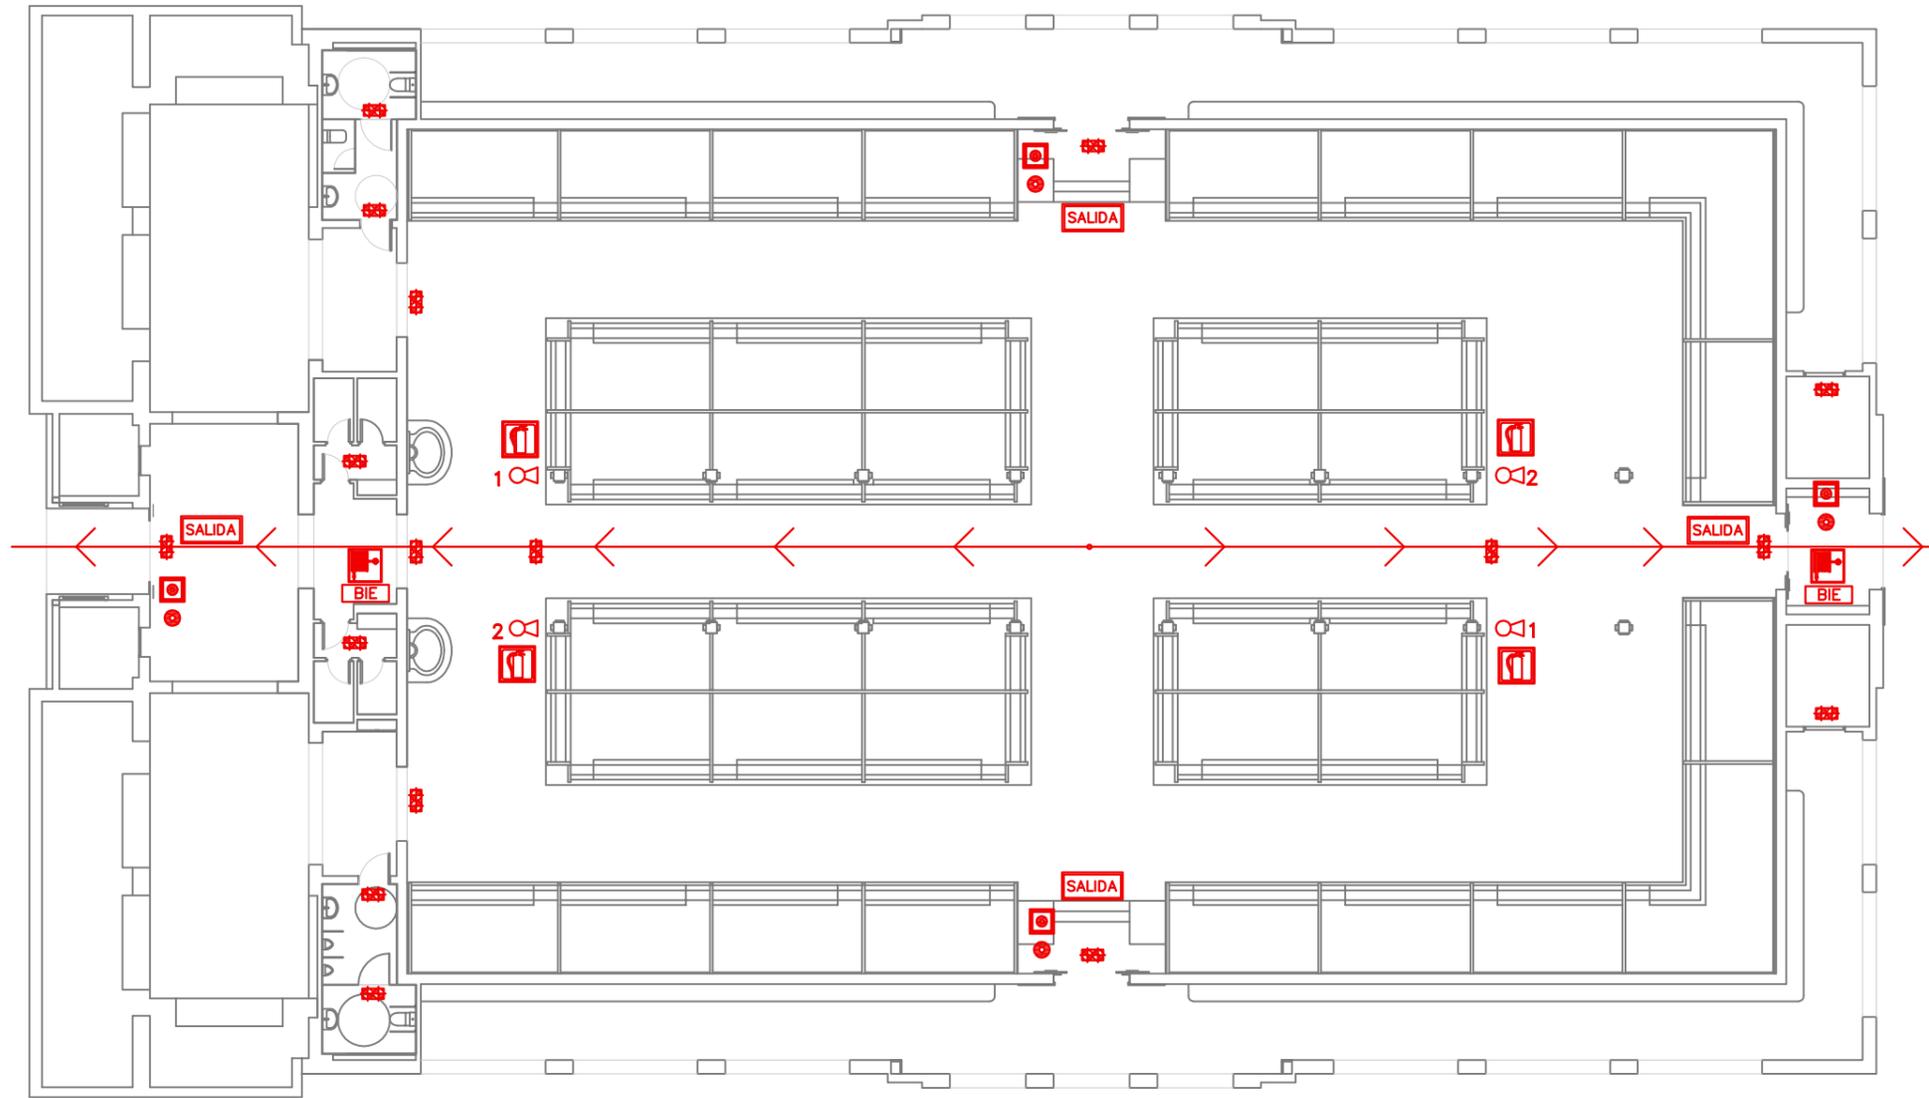


LEYENDA SEÑALIZACIÓN DB-SI

-  Bocas de incendio equipadas según normas UNE 23-403 (existente)
-  Extintor
(1) de polvo 27A 183B
(2) de agua pulverizada 21A 113B (existente)
-  Luz de emergencia (existente)
-  Recorrido de evacuación
-  Señalización Extintor (existente)
-  Señalización BIE 25mm (existente)
-  Luz de emergencia (proyecto)
-  Pulsador de alarma (proyecto)
-  Señalización pulsador de alarma (proyecto)
-  Señalización salida (proyecto)

-  Señalización sirena interior/externo (existente)

REFORMA Y ADECUACIÓN DEL MERCADO MUNICIPAL DE PUERTO DE SAGUNTO. 		
PROMOTOR: Excmo. Ayuntamiento de Sagunto	Nº: 04.1	PLANO:
SITUACIÓN: Plaza Sol, 3	Escala: 1/200	DB - SI: SEGURIDAD EN CASO DE INCENDIO
LOCALIDAD: Puerto de Sagunto (Valencia)	ARQUITECTO: Francisco Requena Crespo	
FECHA: Octubre 2017		


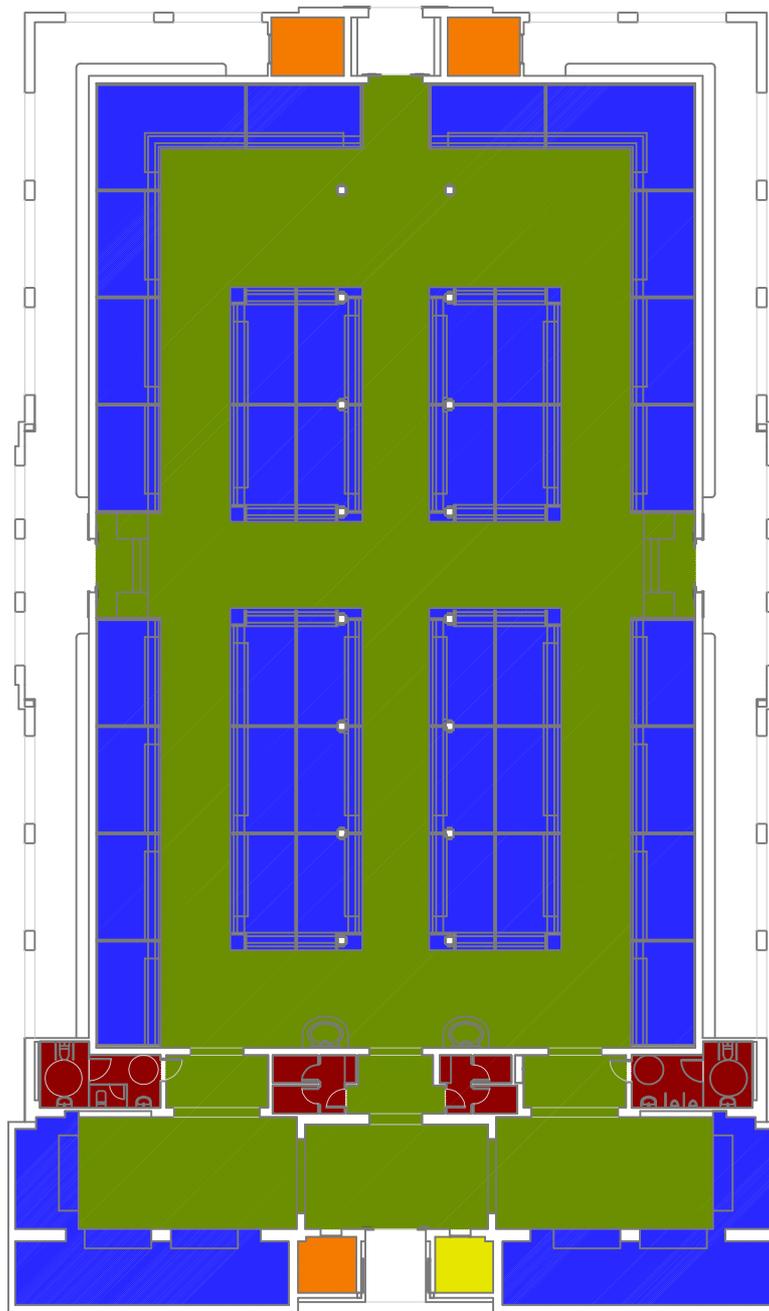


DENSIDADES DE OCUPACIÓN según DB-SI. 2:


	MEDICIÓN	PERSONAS
Comercial / Est. comerciales: Áreas de ventas en planta baja.	(2 m ² / persona) → 627.6 m ²	314 personas
Aseos de planta	(3 m ² / persona) → 37.1 m ²	13 personas
Pública concurrencia / Zonas de servicio	(10 m ² / persona) → 556.1 m ²	56 personas
Conserje	(1 persona / puesto) → 5.4 m ²	1 persona
Almacén	(Ocupación nula) → 5.4 m ²	0 personas

TOTAL → 383 personas

REFORMA Y ADECUACIÓN DEL MERCADO MUNICIPAL DE PUERTO DE SAGUNTO. skrq <small>arquitectura & urbanismo</small>		
PROMOTOR: Excmo. Ayuntamiento de Sagunto	Nº: 04.2	PLANO:
SITUACIÓN: Plaza Sol, 3	Escala:	CALCULO DE LA OCUPACIÓN
LOCALIDAD: Puerto de Sagunto (Valencia)	1:300	SEGÚN DB-SI.
FECHA: Octubre 2017	ARQUITECTO: Francisco Requena Crespo	

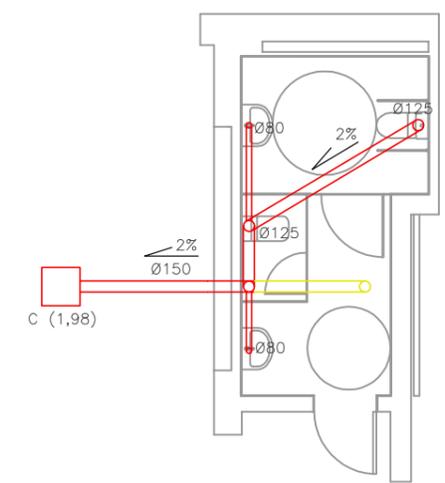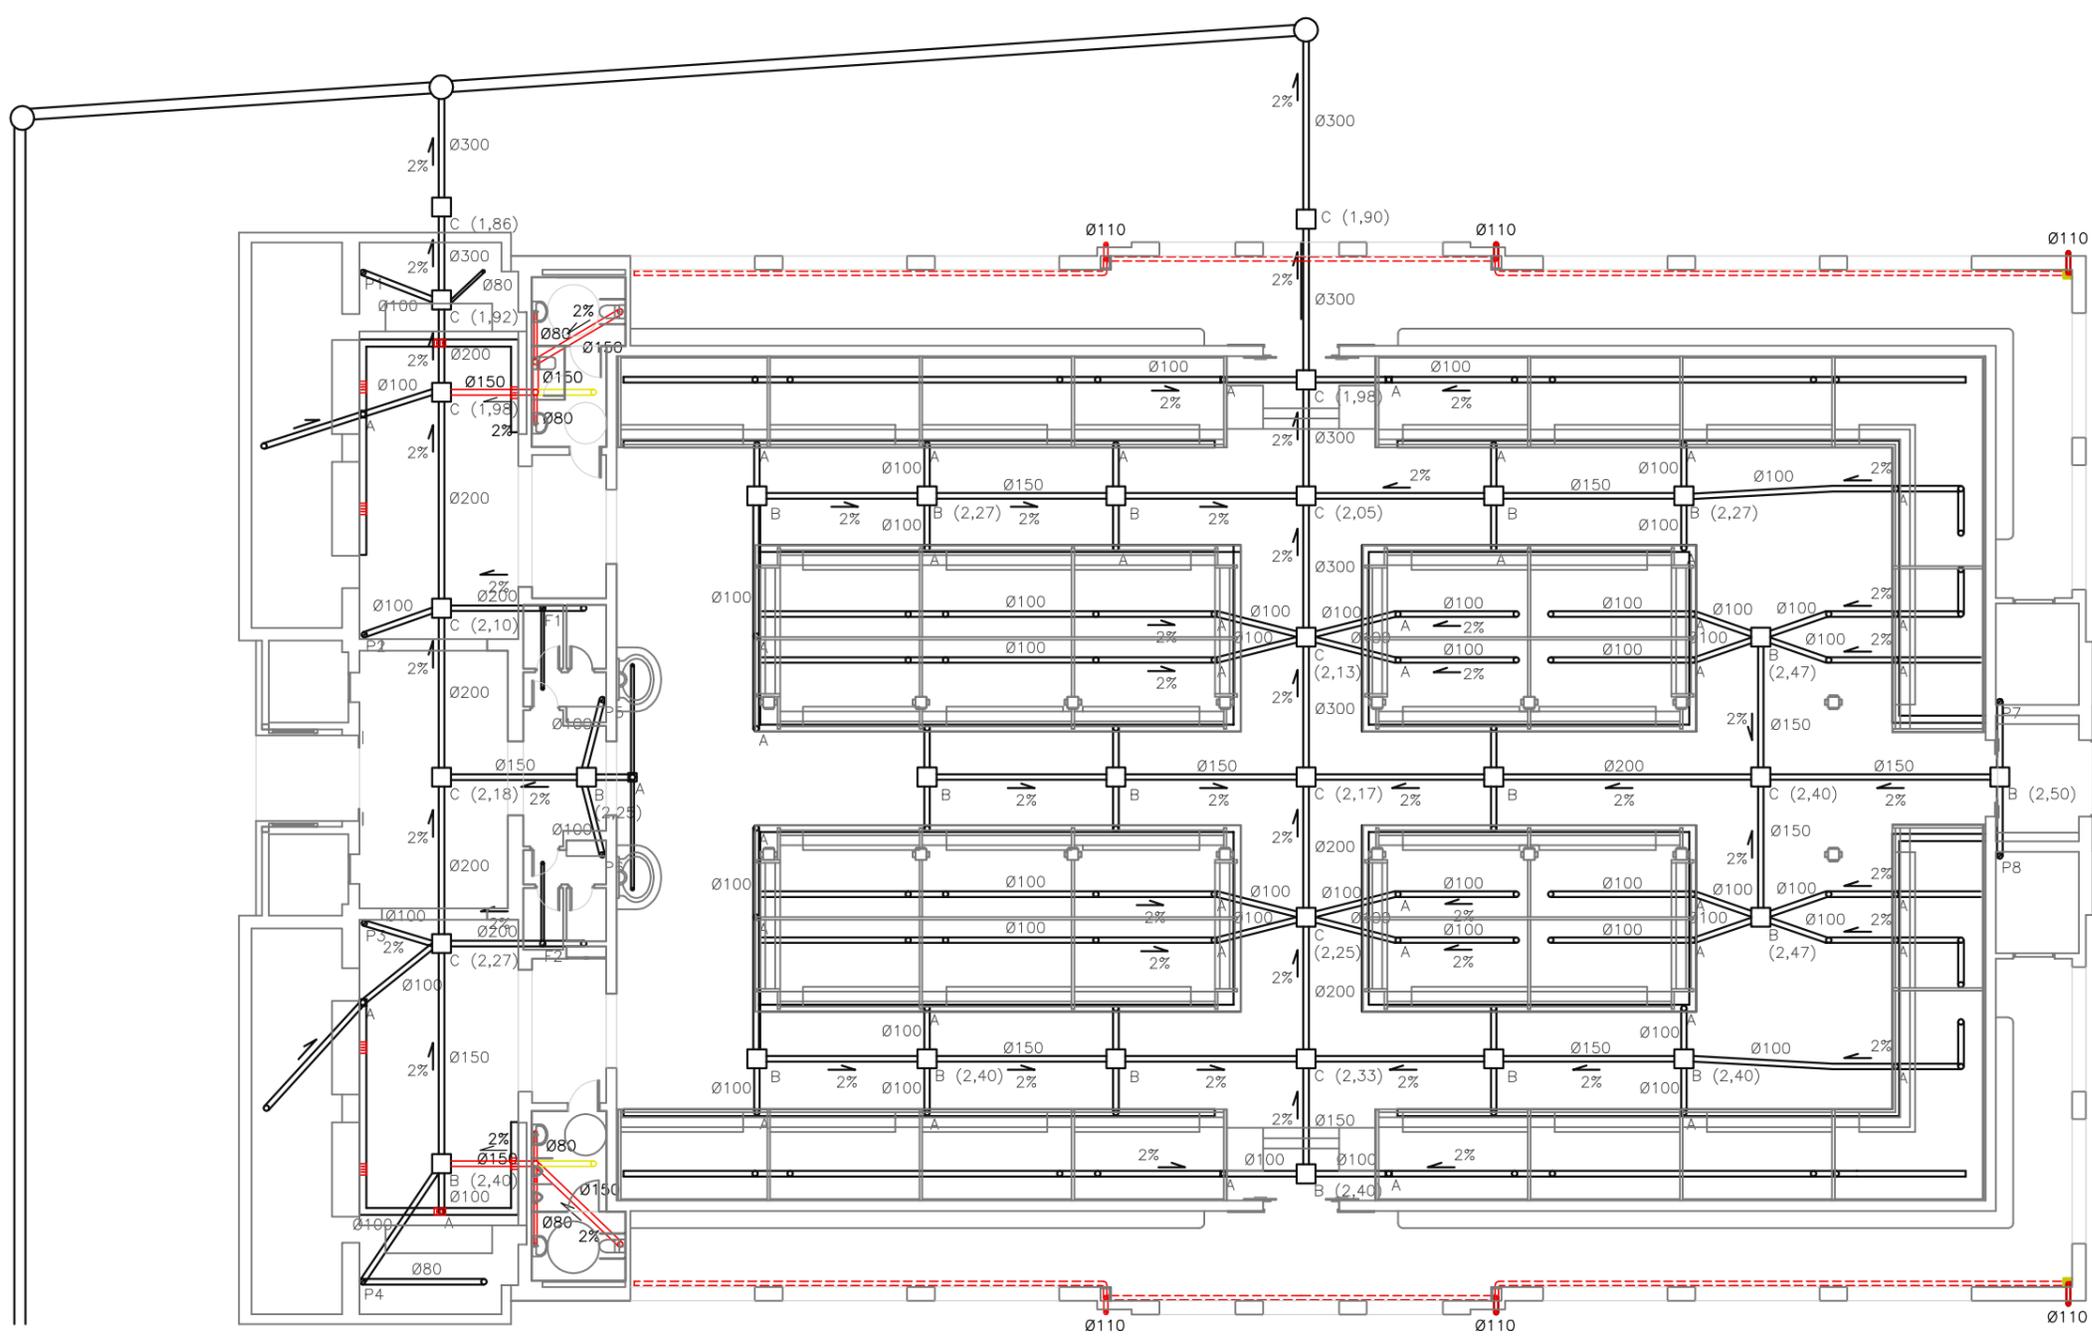

Detalle Baño Mujeres y Adaptado E= 1:100


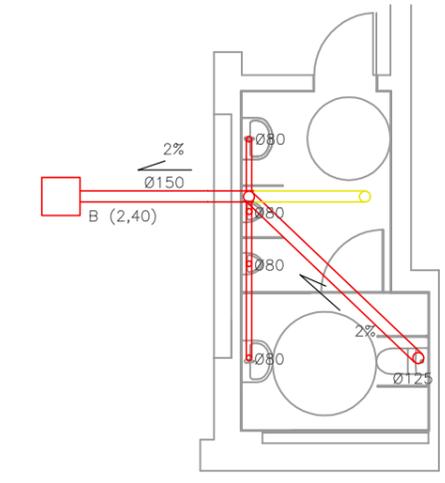


Detalle Baño Hombres y Adaptado E= 1:100

- Red de saneamiento
- Ø80 Diametro de tubería
- Arqueta de paso
- Bajante fecal
- Bajante pluvial
- Rejilla de desague (a sustituir)
- - - Canal de recogida de pluviales


Nota: En negro instalación existente, en rojo instalación nueva y en amarillo instalación a eliminar.

REFORMA Y ADECUACIÓN DEL MERCADO MUNICIPAL DE PUERTO DE SAGUNTO. skrq <small>arquitectura & urbanismo</small>		
PROMOTOR: Excmo. Ayuntamiento de Sagunto	Nº: 05	PLANO:
SITUACIÓN: Plaza Sol, 3	Escala: 1/200	INSTALACIÓN DE SANEAMIENTO
LOCALIDAD: Puerto de Sagunto (Valencia)	ARQUITECTO: Francisco Requena Crespo	
FECHA: Octubre 2017		

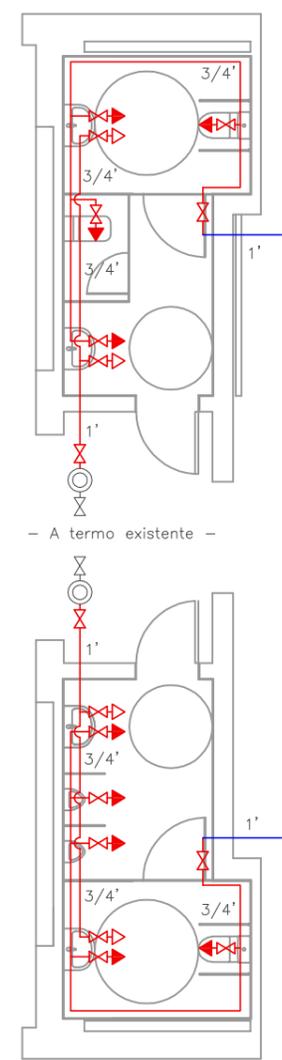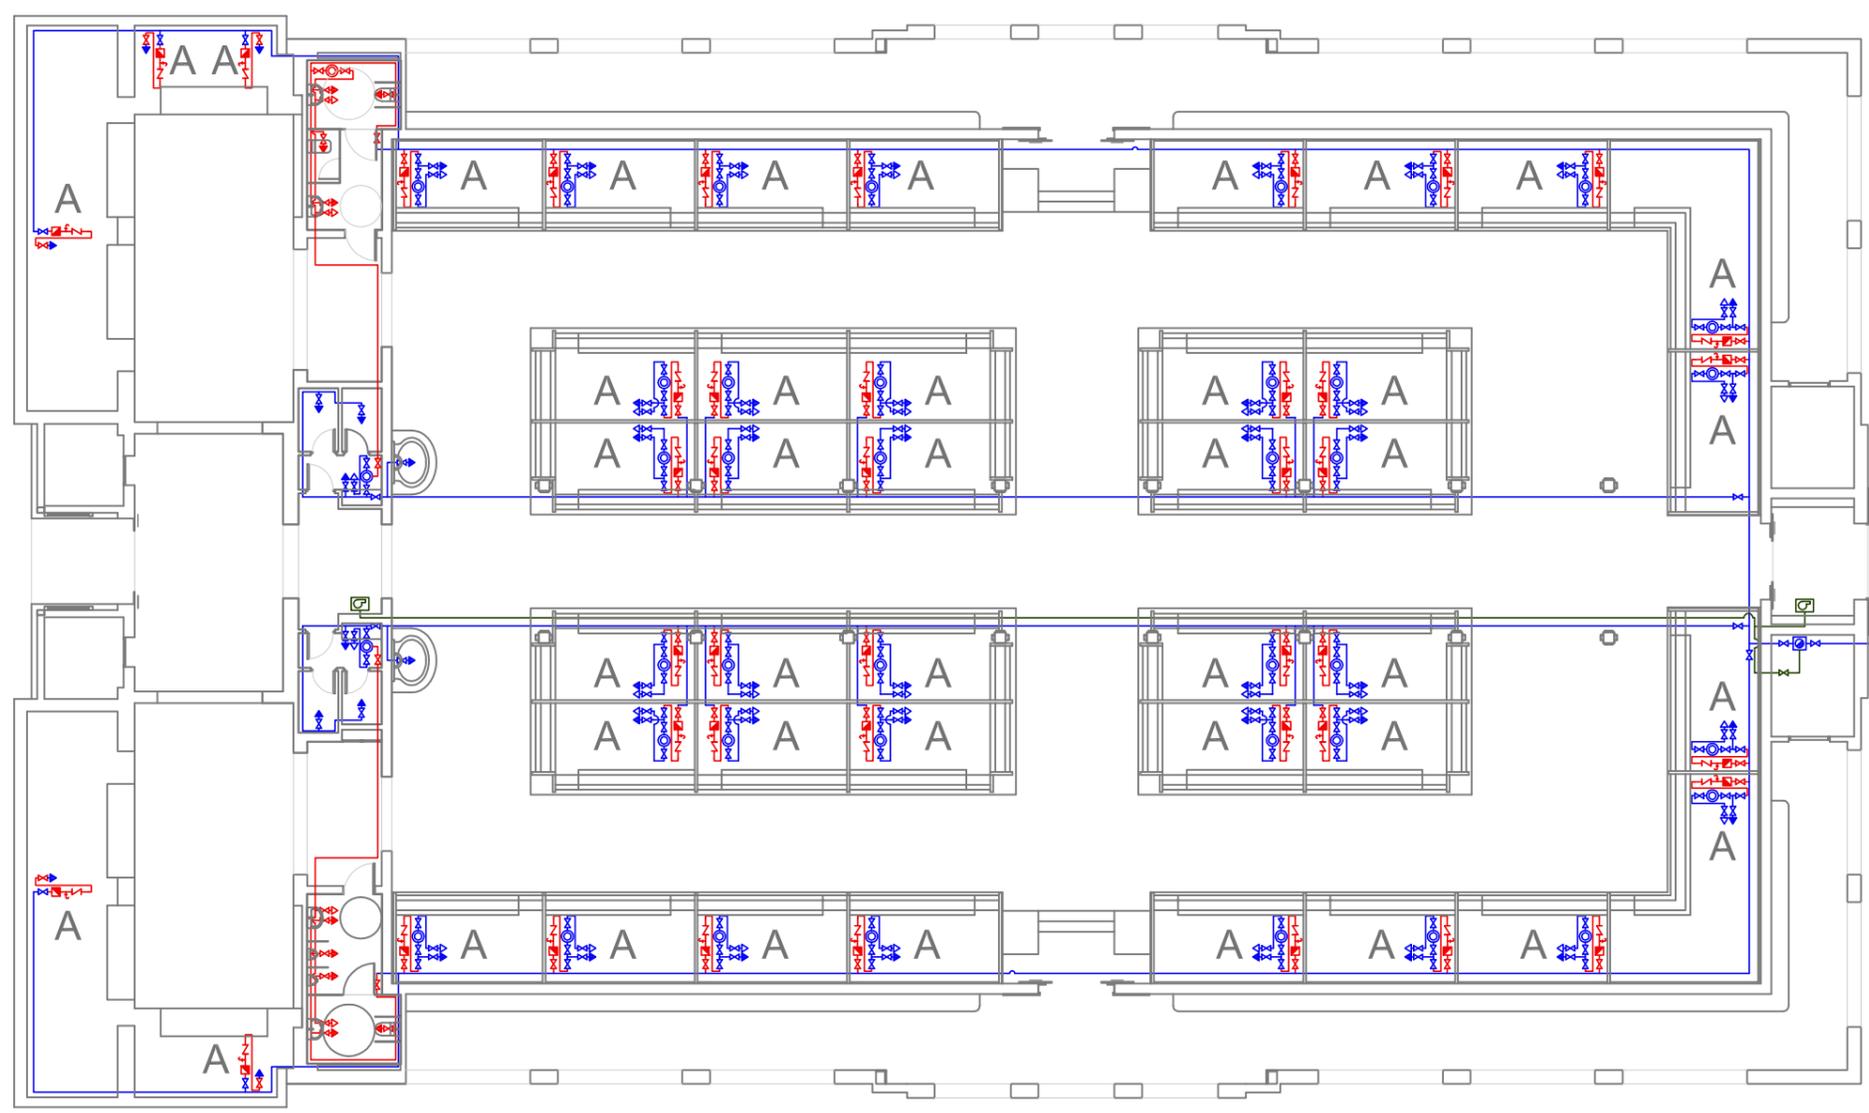



- A termo existente -

- | | |
|--|--|
| <p>e = Espacio necesario para la ubicación de un contador según normativa.</p> <p>Contador suministrado por la empresa de Aguas.</p> <p>Llave de paso</p> <p>Grifo de comprobación</p> <p>Contador General</p> | <p>Valvula antirretorno</p> <p>Acumulador eléctrico.</p> <p>Instalación de agua fría</p> <p>Instalación de agua caliente.</p> <p>Instalación de la red contra incendios.</p> <p>Boca de Incendio Equipada.</p> |
|--|--|

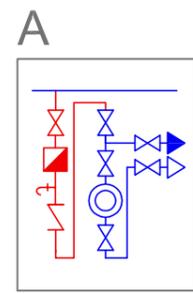


Nota: En azul instalación existente (acero), en rojo instalación nueva (cobre).

REFORMA Y ADECUACIÓN DEL MERCADO MUNICIPAL DE PUERTO DE SAGUNTO. skrq <small>arquitectura & urbanismo</small>		
PROMOTOR: Excmo. Ayuntamiento de Sagunto	Nº: 06	PLANO:
SITUACIÓN: Plaza Sol, 3	Escala: 1/200	INSTALACIÓN DE FONTANERÍA
LOCALIDAD: Puerto de Sagunto (Valencia)	ARQUITECTO: Francisco Requena Crespo	
FECHA: Octubre 2017		

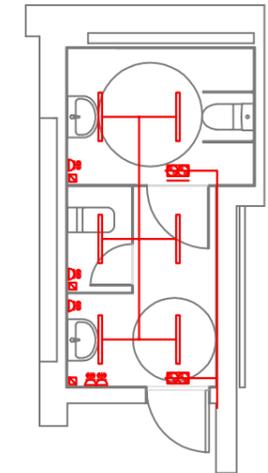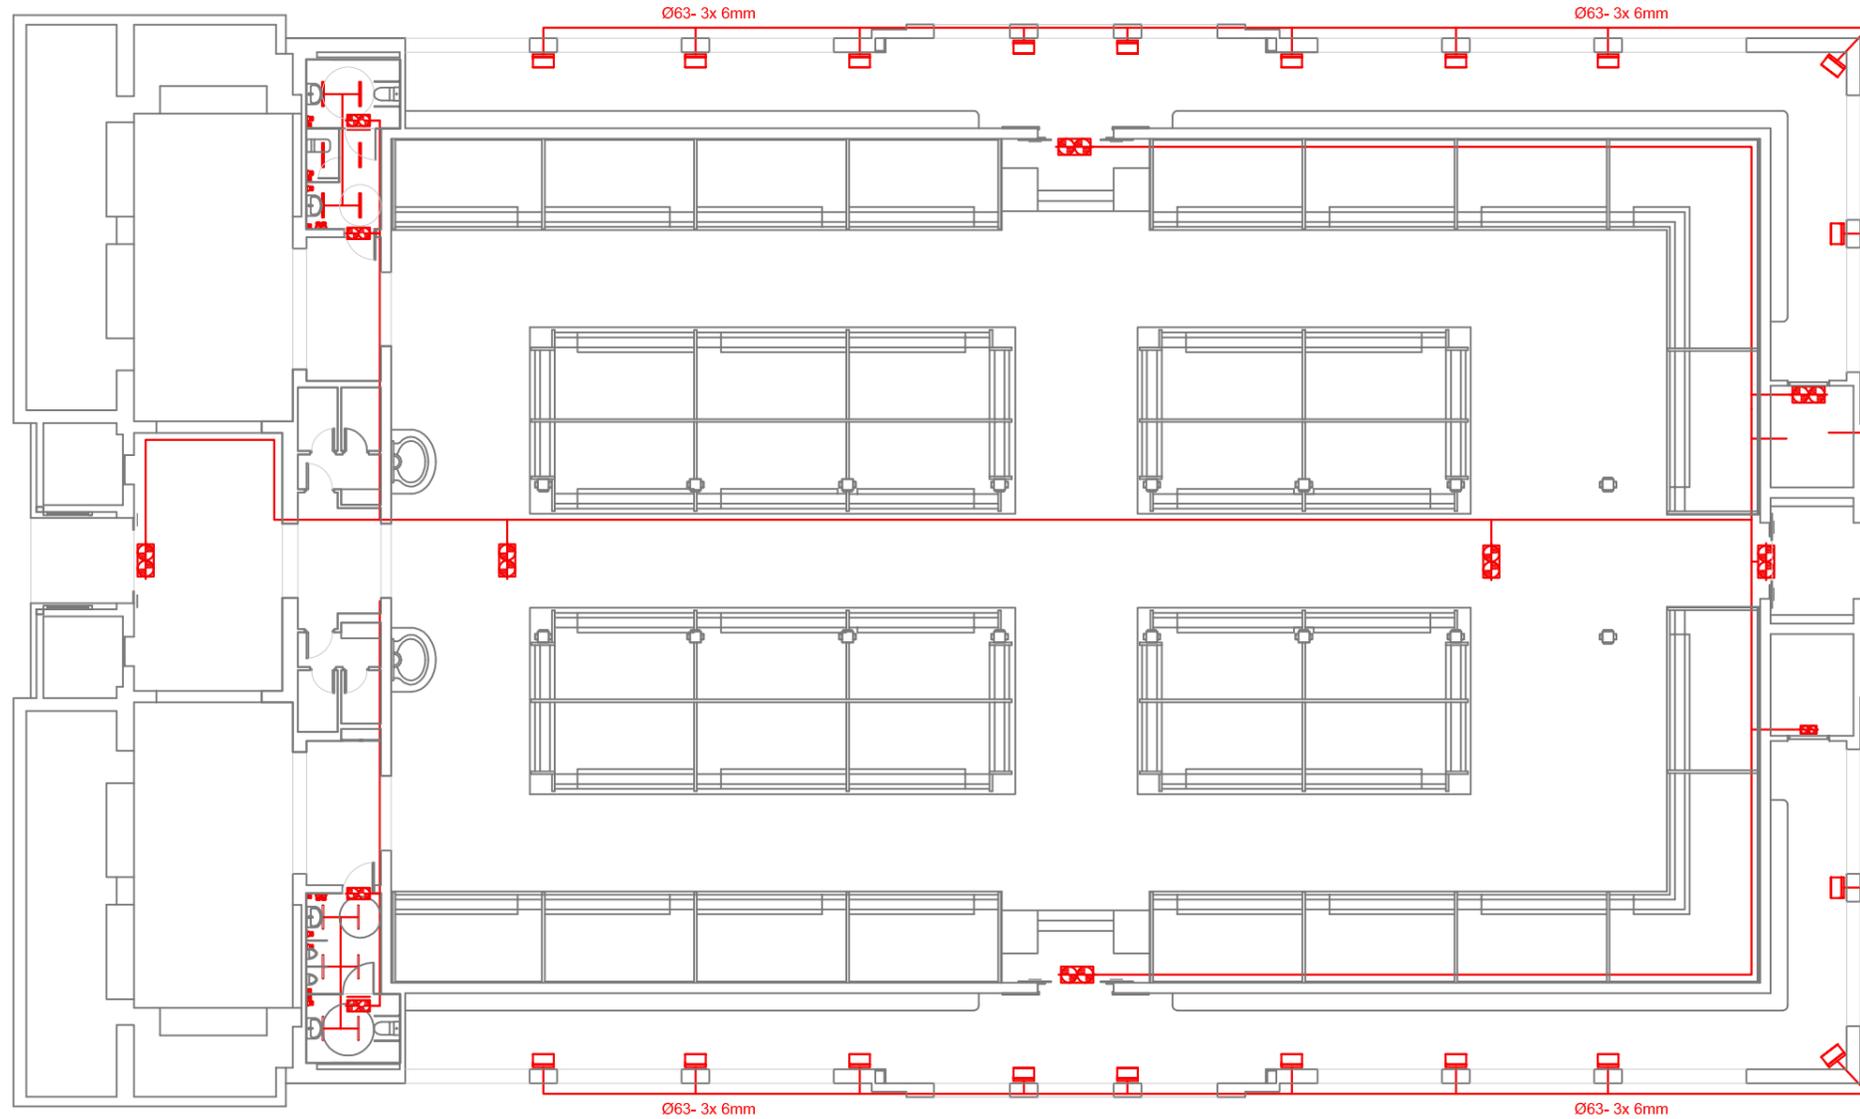

Detalle Baño Mujeres y Adaptado E= 1:100

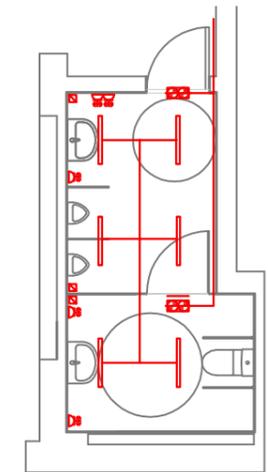


Detalle Baño Hombres y Adaptado E= 1:100

-  Enchufe protegido
-  Detector de presencia
-  Luz de emergencia a pared
-  Luz de emergencia suspendida
-  Proyector LED 50 W exterior. (20 ud)
-  Línea eléctrica
-  Luminaria tubo LED suspendida 885 x 64,5 x 37,5 m (39 W).

Nota: Solo instalación nueva.

REFORMA Y ADECUACIÓN DEL MERCADO MUNICIPAL DE PUERTO DE SAGUNTO. 		
PROMOTOR: Excmo. Ayuntamiento de Sagunto	Nº: 7.1	PLANO:
SITUACIÓN: Plaza Sol, 3	Escala: 1/200	INSTALACIÓN ELECTRICIDAD E ILUMINACIÓN.
LOCALIDAD: Puerto de Sagunto (Valencia)	ARQUITECTO: Francisco Requena Crespo	
FECHA: Octubre 2017		

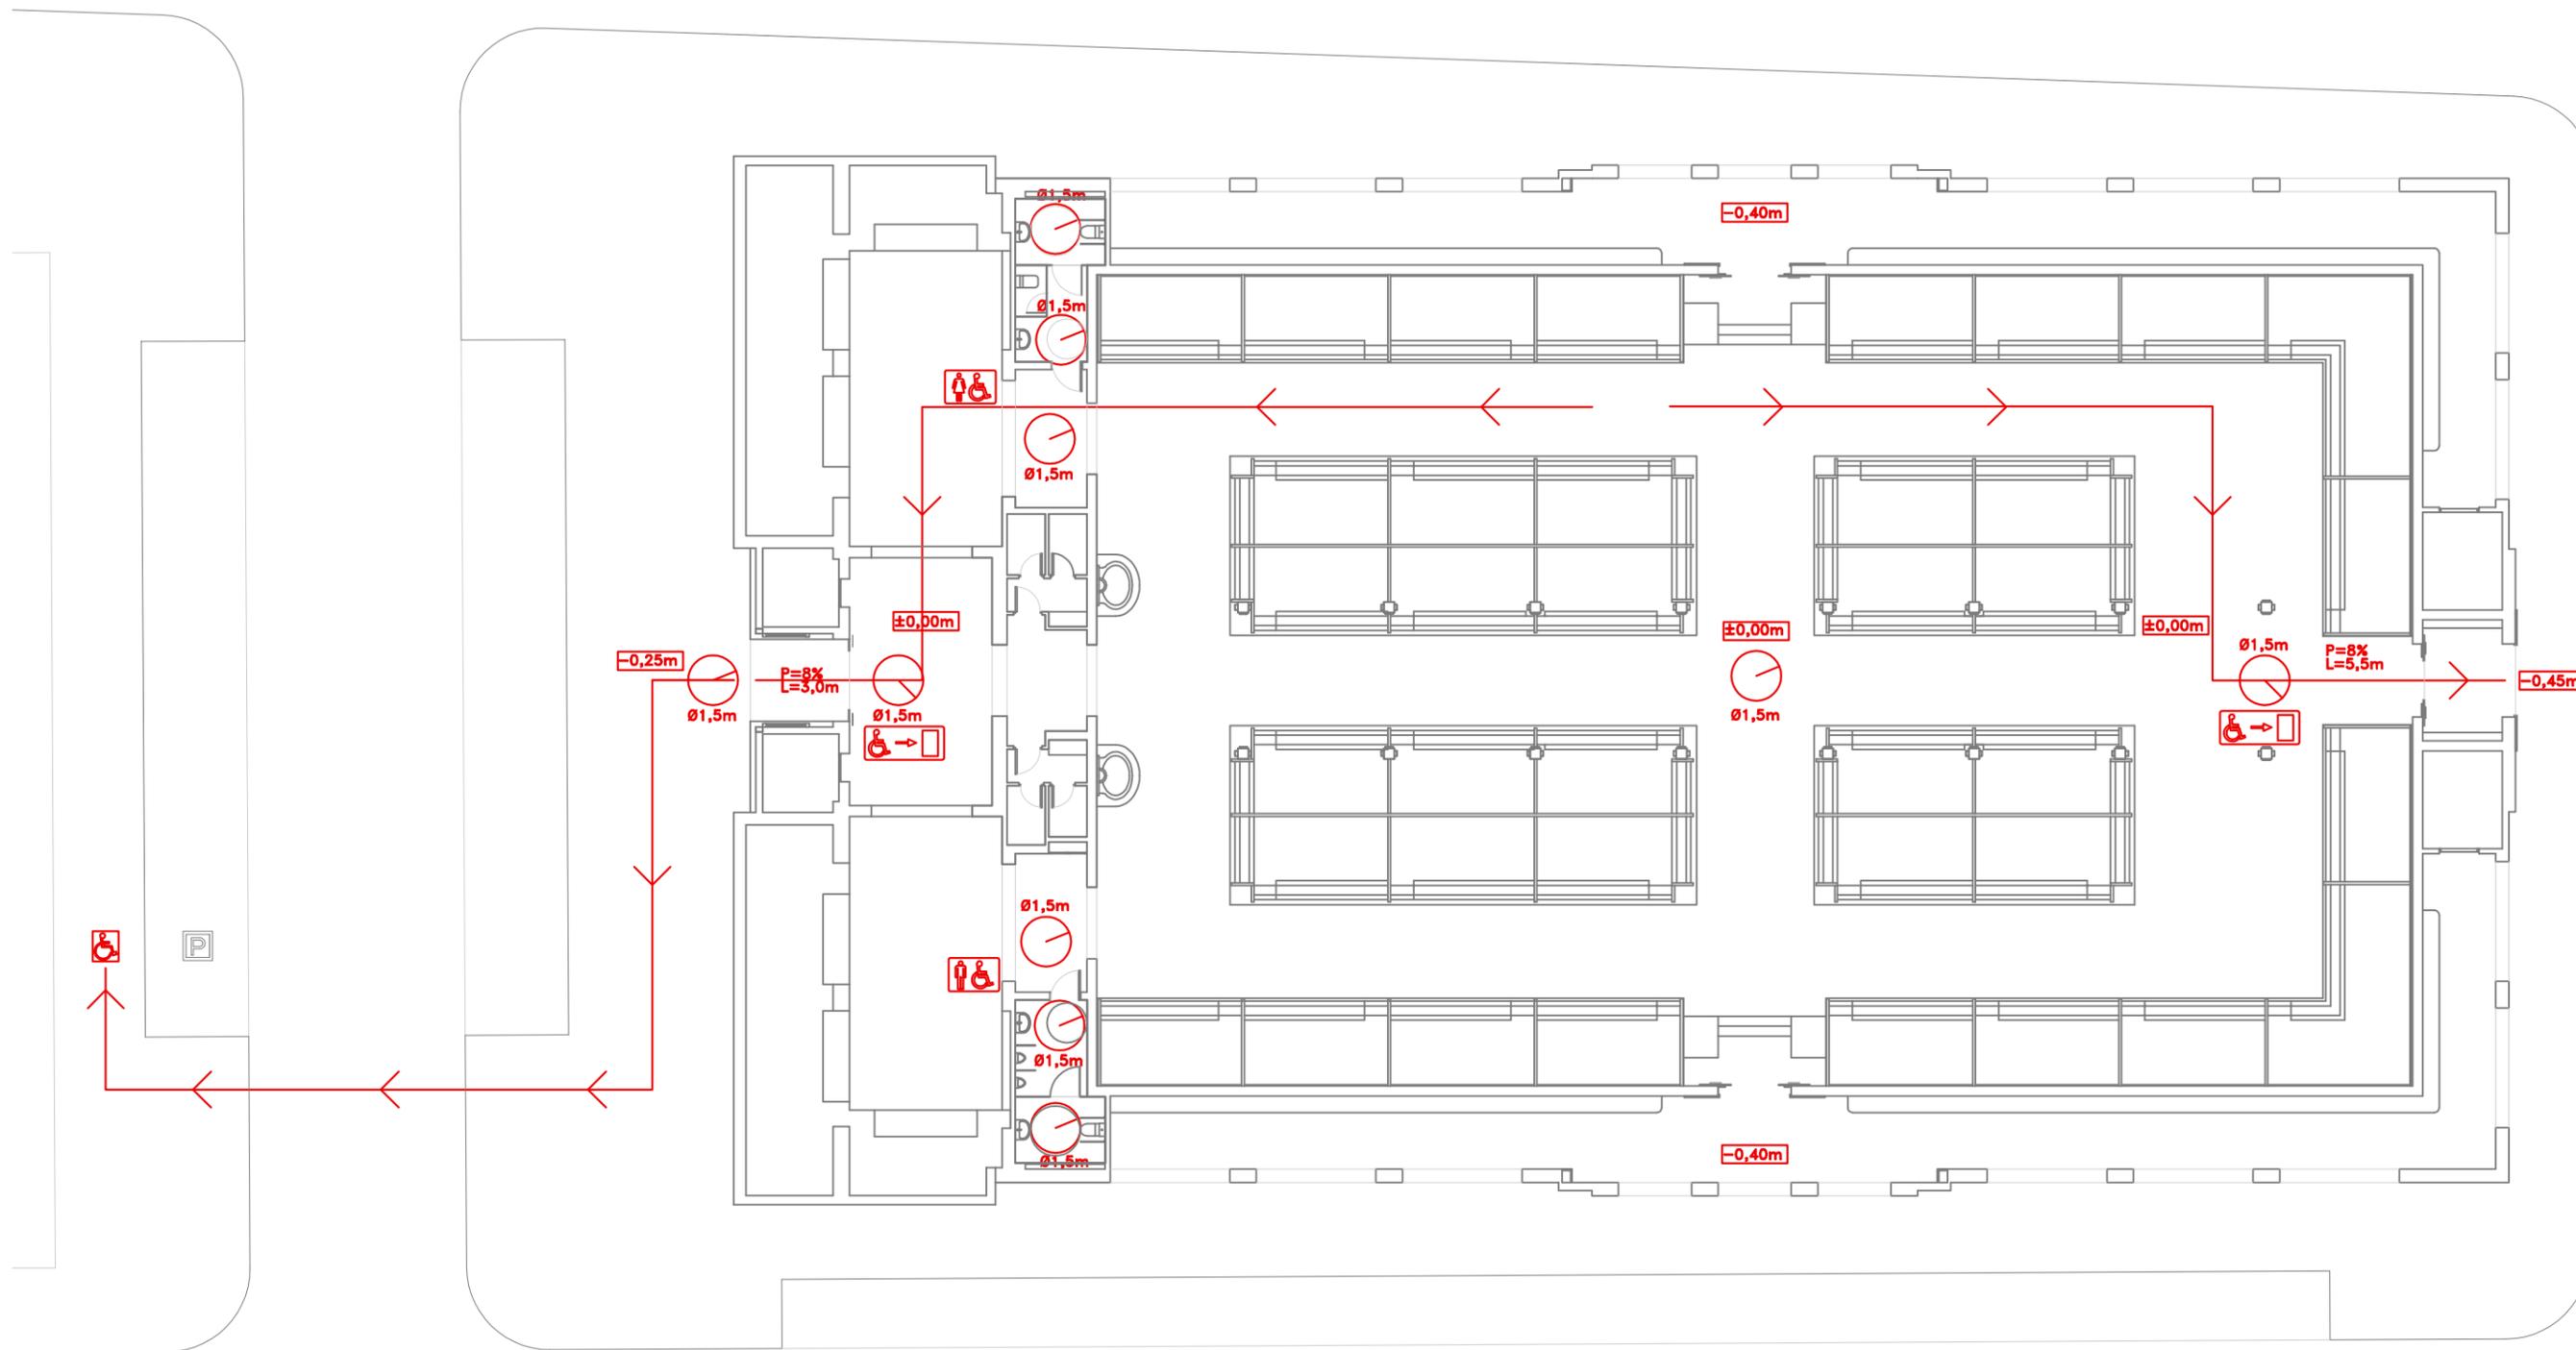

-  Recorrido accesible (distancia max. recorrido de evacuación 33,40m)
-  Señalización de salida accesible
-  Plaza de aparcamiento accesible
-  Cota de nivel relativo al suelo del mercado.

-  Señalización de accesibilidad
-  Señalización aseo accesible mujeres
-  Señalización aseo accesible hombres

REFORMA Y ADECUACIÓN DEL MERCADO MUNICIPAL DE PUERTO DE SAGUNTO. 		
PROMOTOR: Excmo. Ayuntamiento de Sagunto	Nº: 08	PLANO:
SITUACIÓN: Plaza Sol, 3	Escala: 1/200	ACCESIBILIDAD
LOCALIDAD: Puerto de Sagunto (Valencia)	ARQUITECTO: Francisco Requena Crespo	
FECHA: Noviembre 2017		