
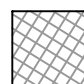
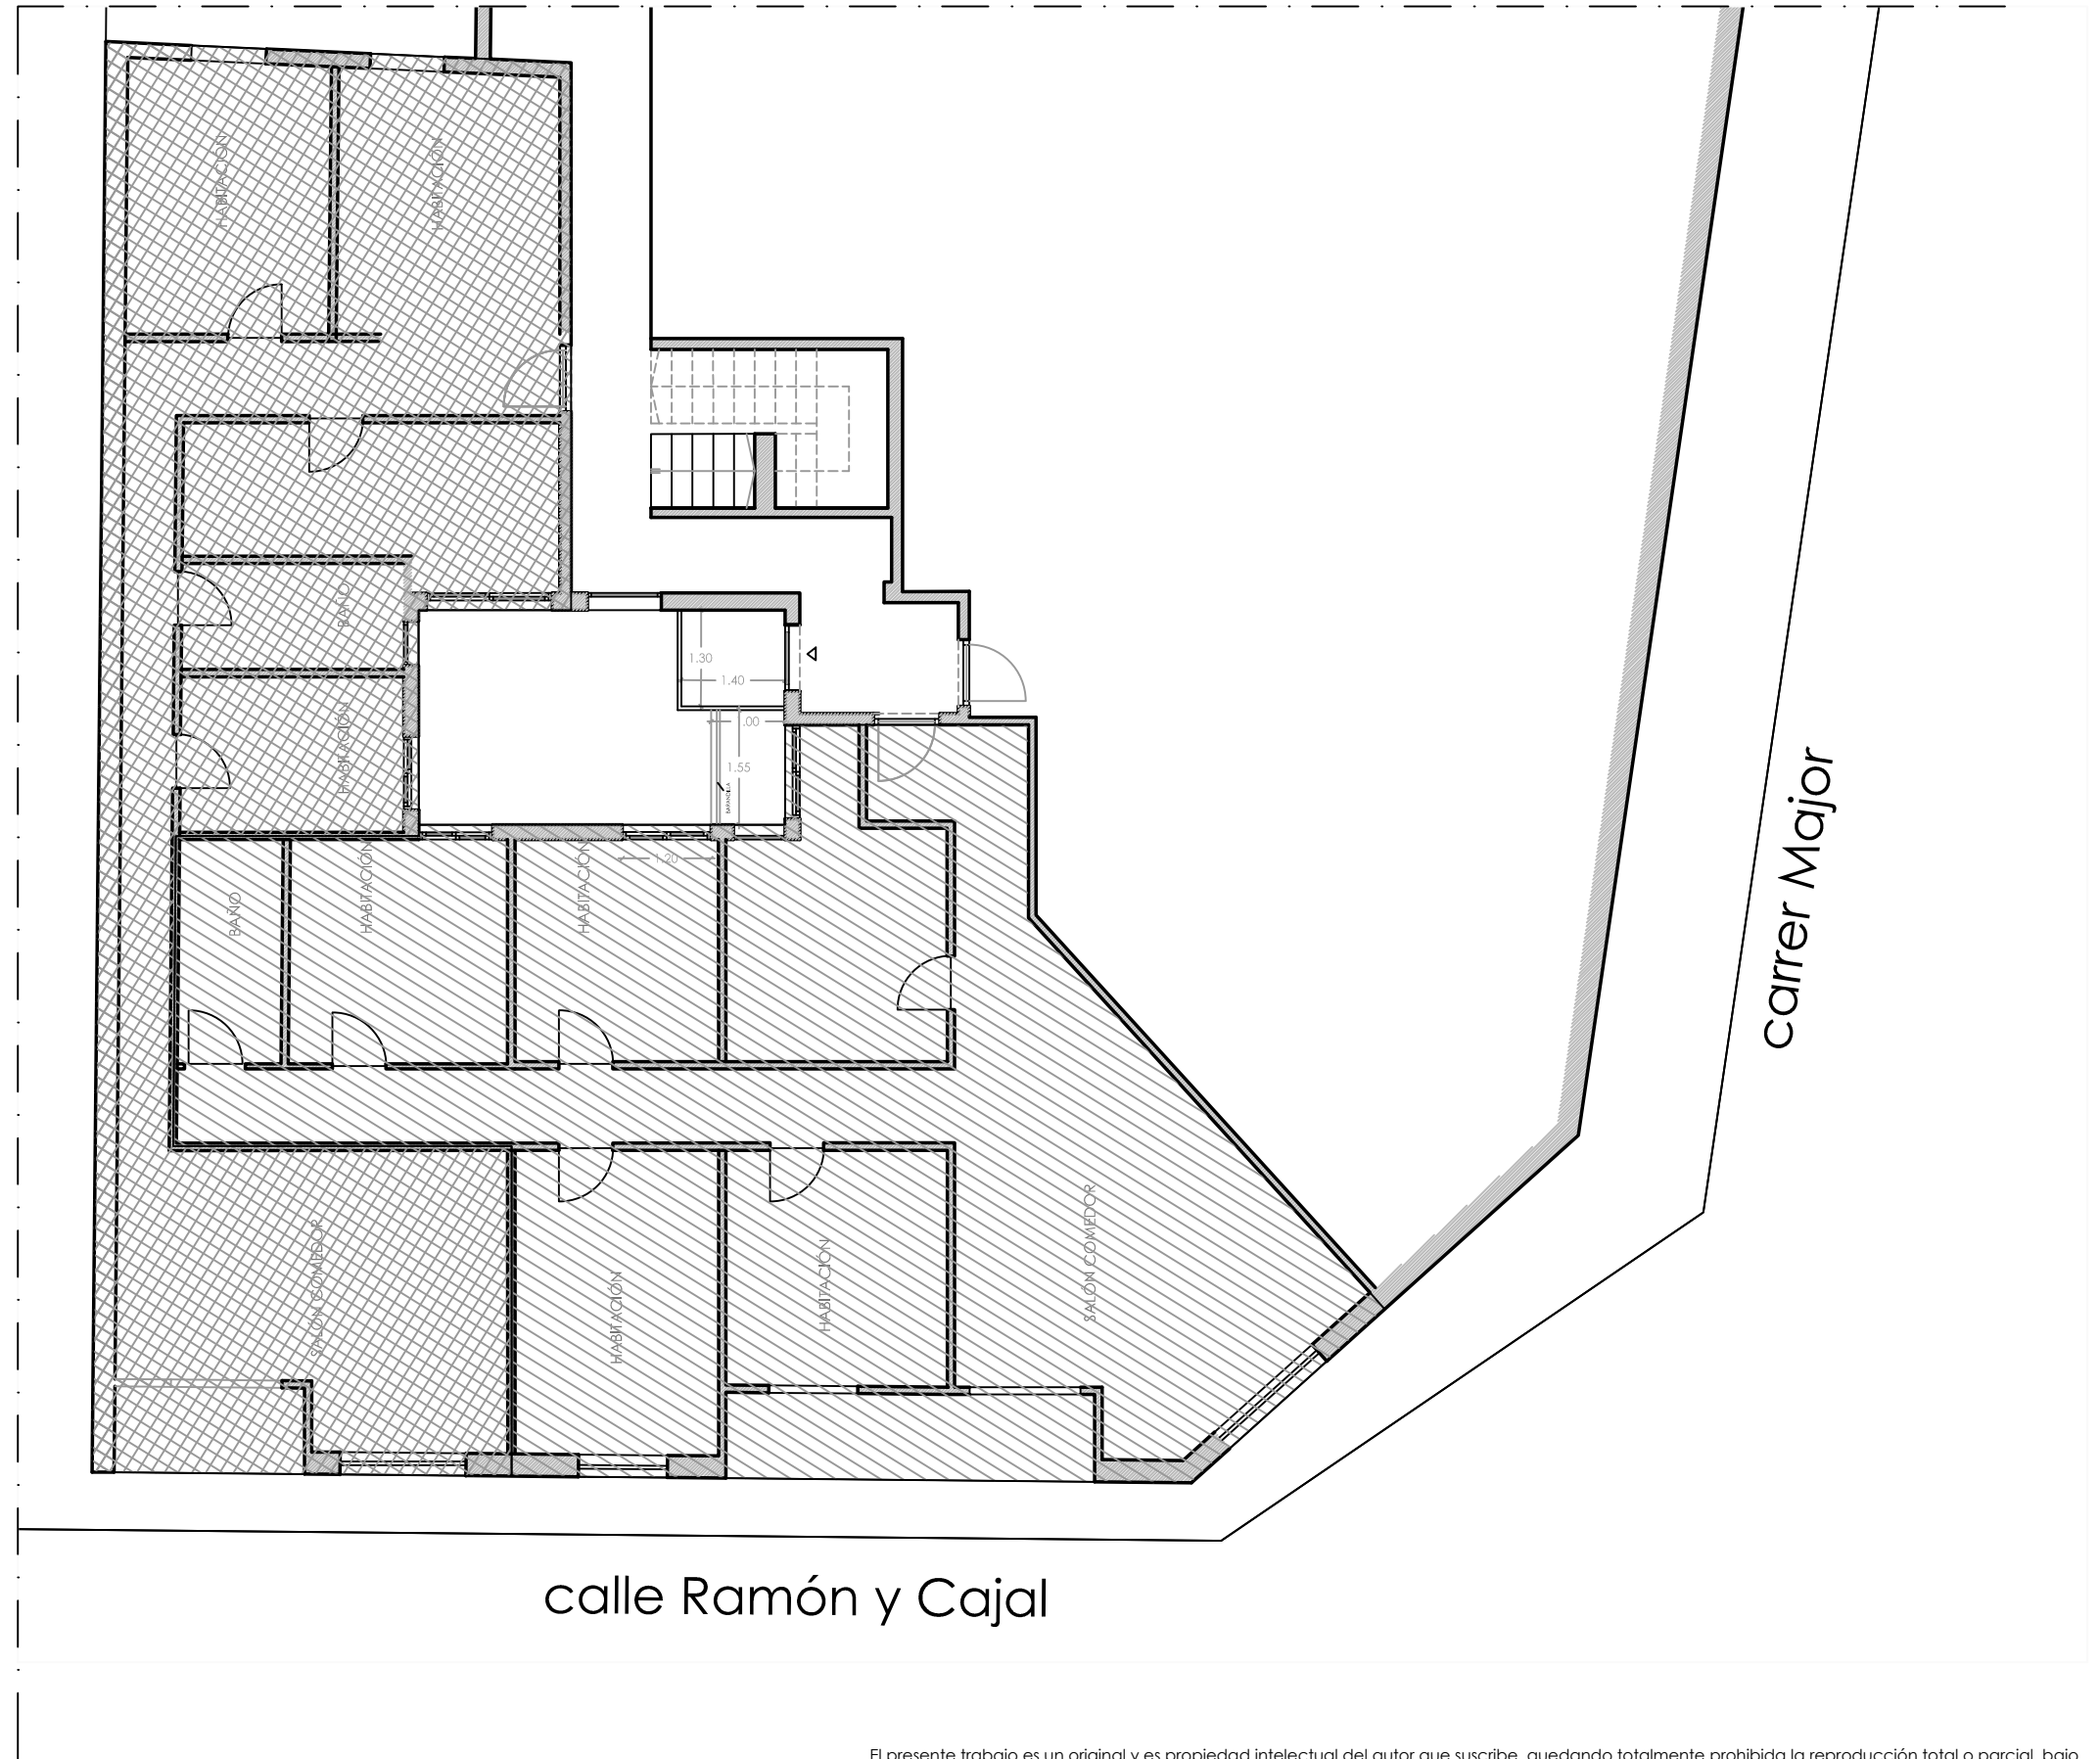


\_SUPERFICIES DE VIVIENDA TIPO A VENTILANDO A TRAVÉS DEL PATIO DE LUCES

-  TIPO 1
-  TIPO 2



instalación de ascensor en edif. viv. - c/ major, 144 - manises  
 cdad. prop. c/ major, 144 - manises (valencia)

El presente trabajo es un original y es propiedad intelectual del autor que suscribe, quedando totalmente prohibida la reproducción total o parcial, bajo cualquier circunstancia o medio, así como el uso distinto a la finalidad para la cual fue concebido. (R.D. Legislativo 1/1996, de 12 de abril)



info@trazia.net  
 www.trazia.net

carlos pardo - arquitecto

estado reformado - planta tipo

básico y de edificación

e 1/100

12112018

03.02