


**SECCIÓ PER TRIBUNA
D'ORADORS**

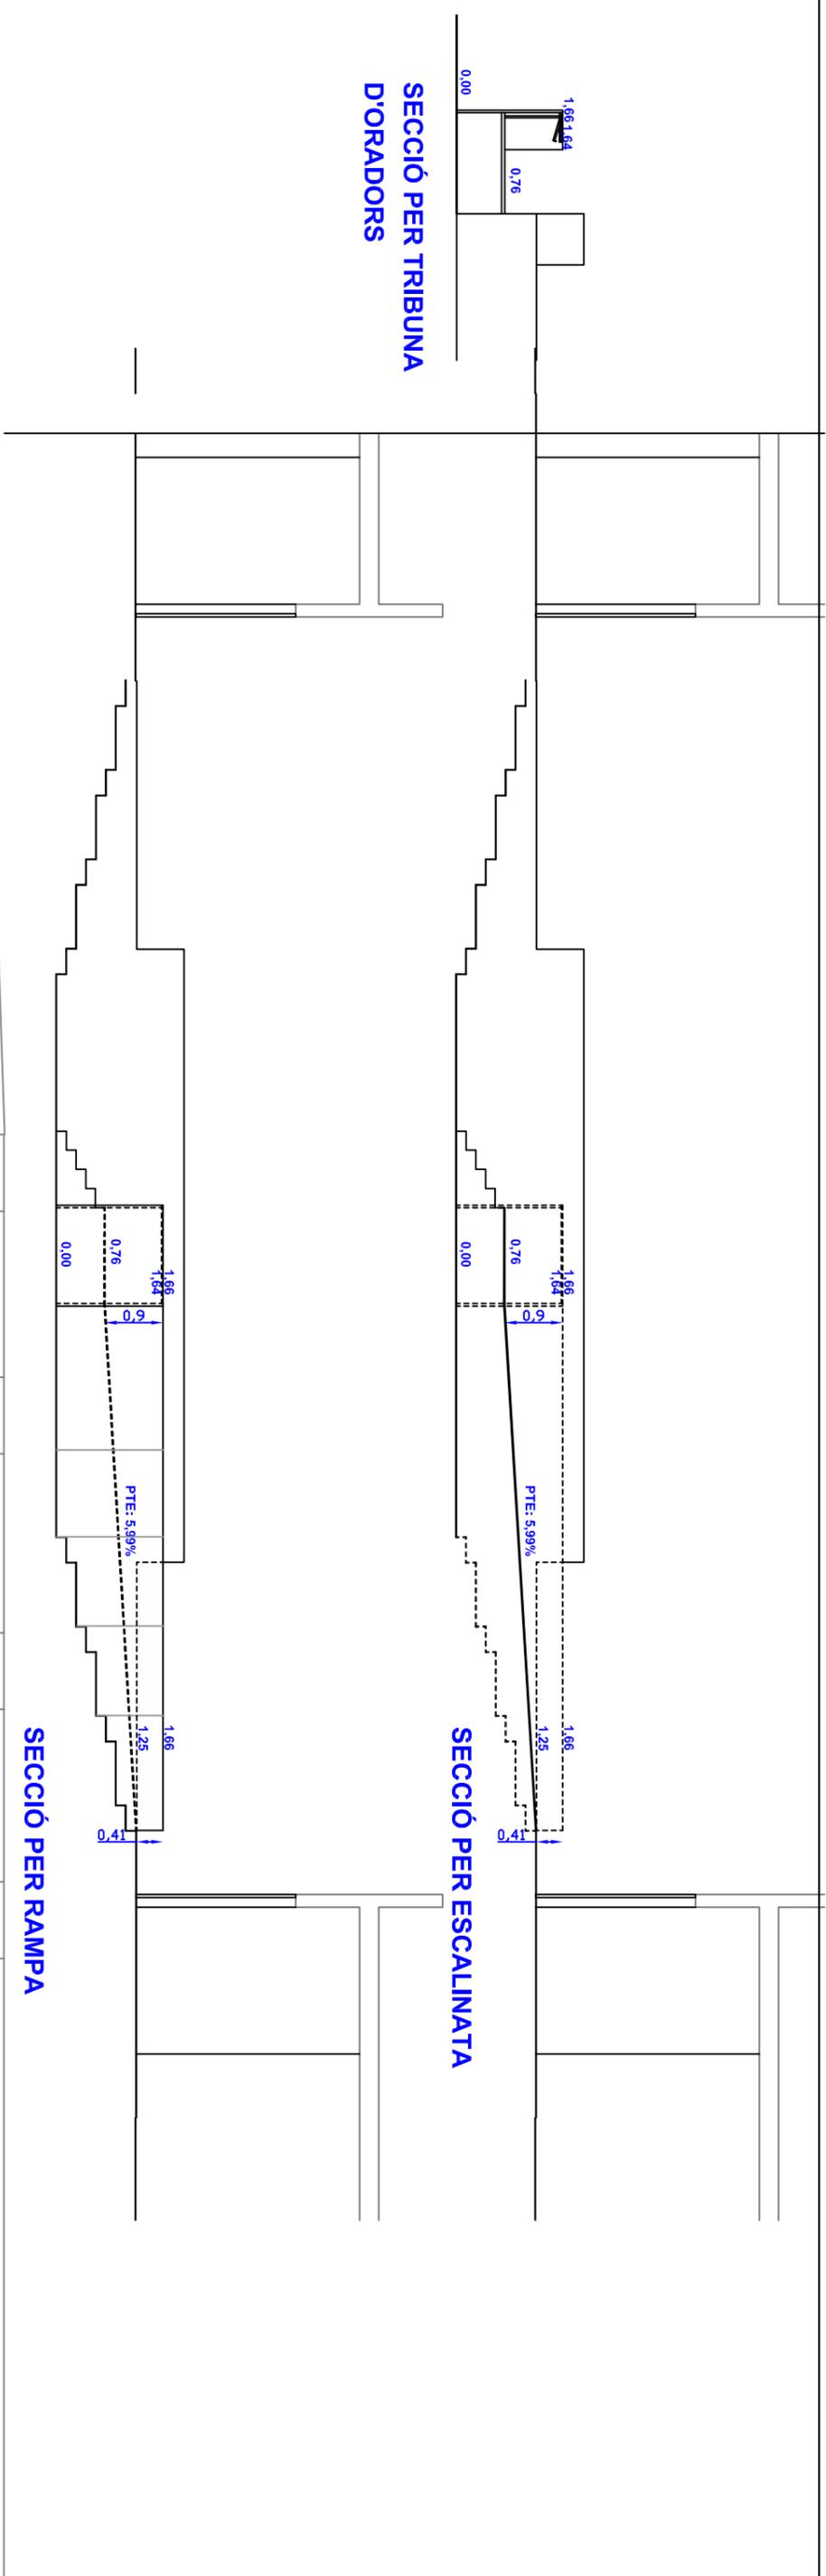

En aquesta solució es mantenen les dimensions de les bancades dels escons, encara que els amples de la rampa i l'escalinata no compleixen estrictament el prescrit el CTE DB SUA, sino el que contempla el DA SUA

