


el presente plano no constituye una información vinculante y se ofrece sólo a efectos informativos.

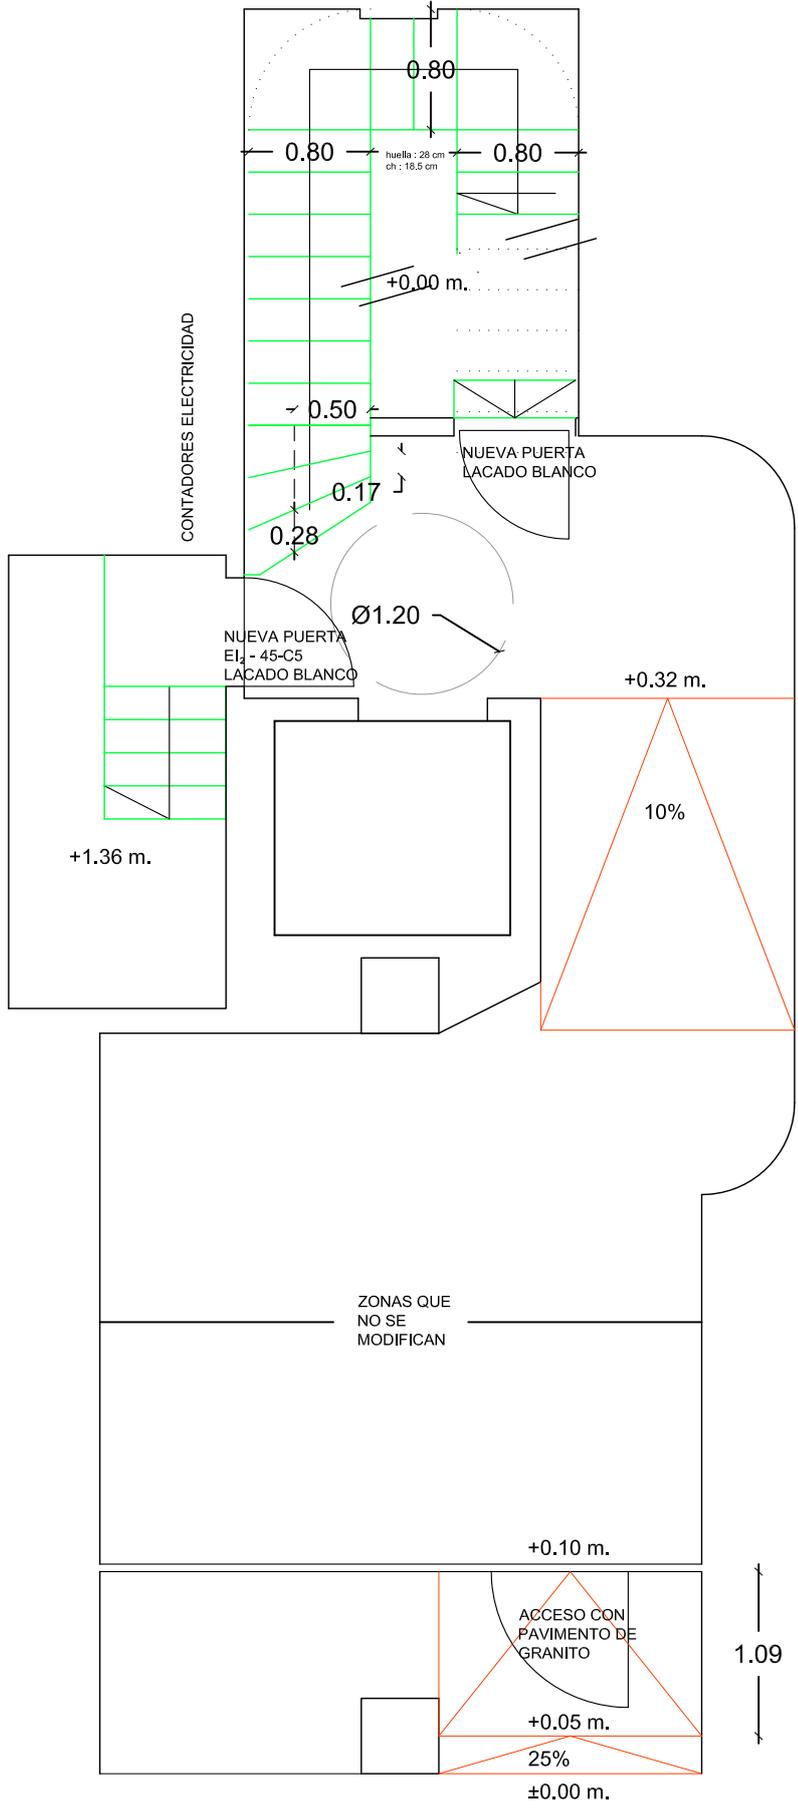

PAVIMENTO SE COMPLETA EN LAS ZONAS RECORTADAS. CARACTERISTICAS SIMILARES AL EXISTENTE.

BUZONES SE COLOCAN A LA NUEVA ALTURA

2.20

CHAPADO QUE SE COMPLETA EN LAS ZONAS RECORTADAS

elim. barr. arq. - c/ campoamor, 83
c.p. c/ Campoamor 83 - valencia