


el presente plano no constituye una información vinculante y se ofrece sólo a efectos informativos.



Dedicated to People Flow®

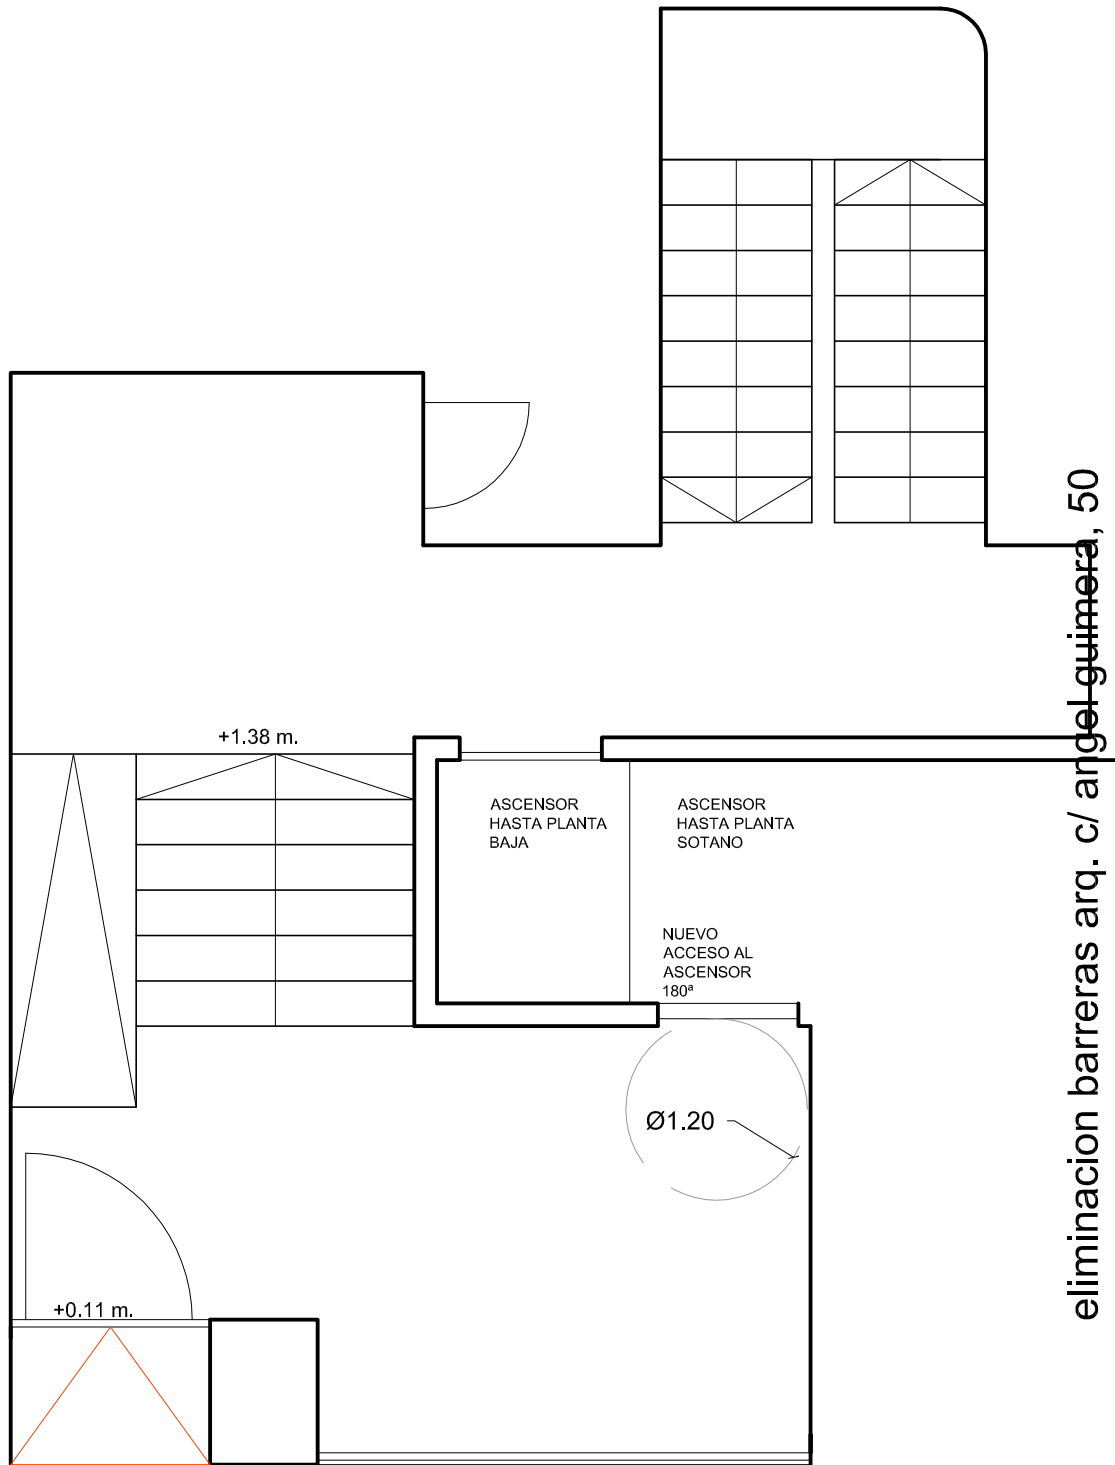

eliminacion barreras arq. c/ angel guimera, 50
cdad. prop. c/ angel guimera, 50 - valencia

El presente trabajo es un original y es propiedad intelectual del autor que suscribe, quedando totalmente prohibida la reproducción total o parcial, bajo cualquier circunstancia o medio, así como el uso distinto a la finalidad para la cual fue concebido. (ley 43/1994, de 30 de Diciembre, sobre la Propiedad Intelectual)



info@cps-arquitectura.com

www.cps-arquitectura.com

carlos pardo - arquitecto

estado reformado

básico y de edificación

e 1/50

19112015

04

Pg.02