


16/01/2016 21:03:39 CPS

16P001 - 01A

16p001

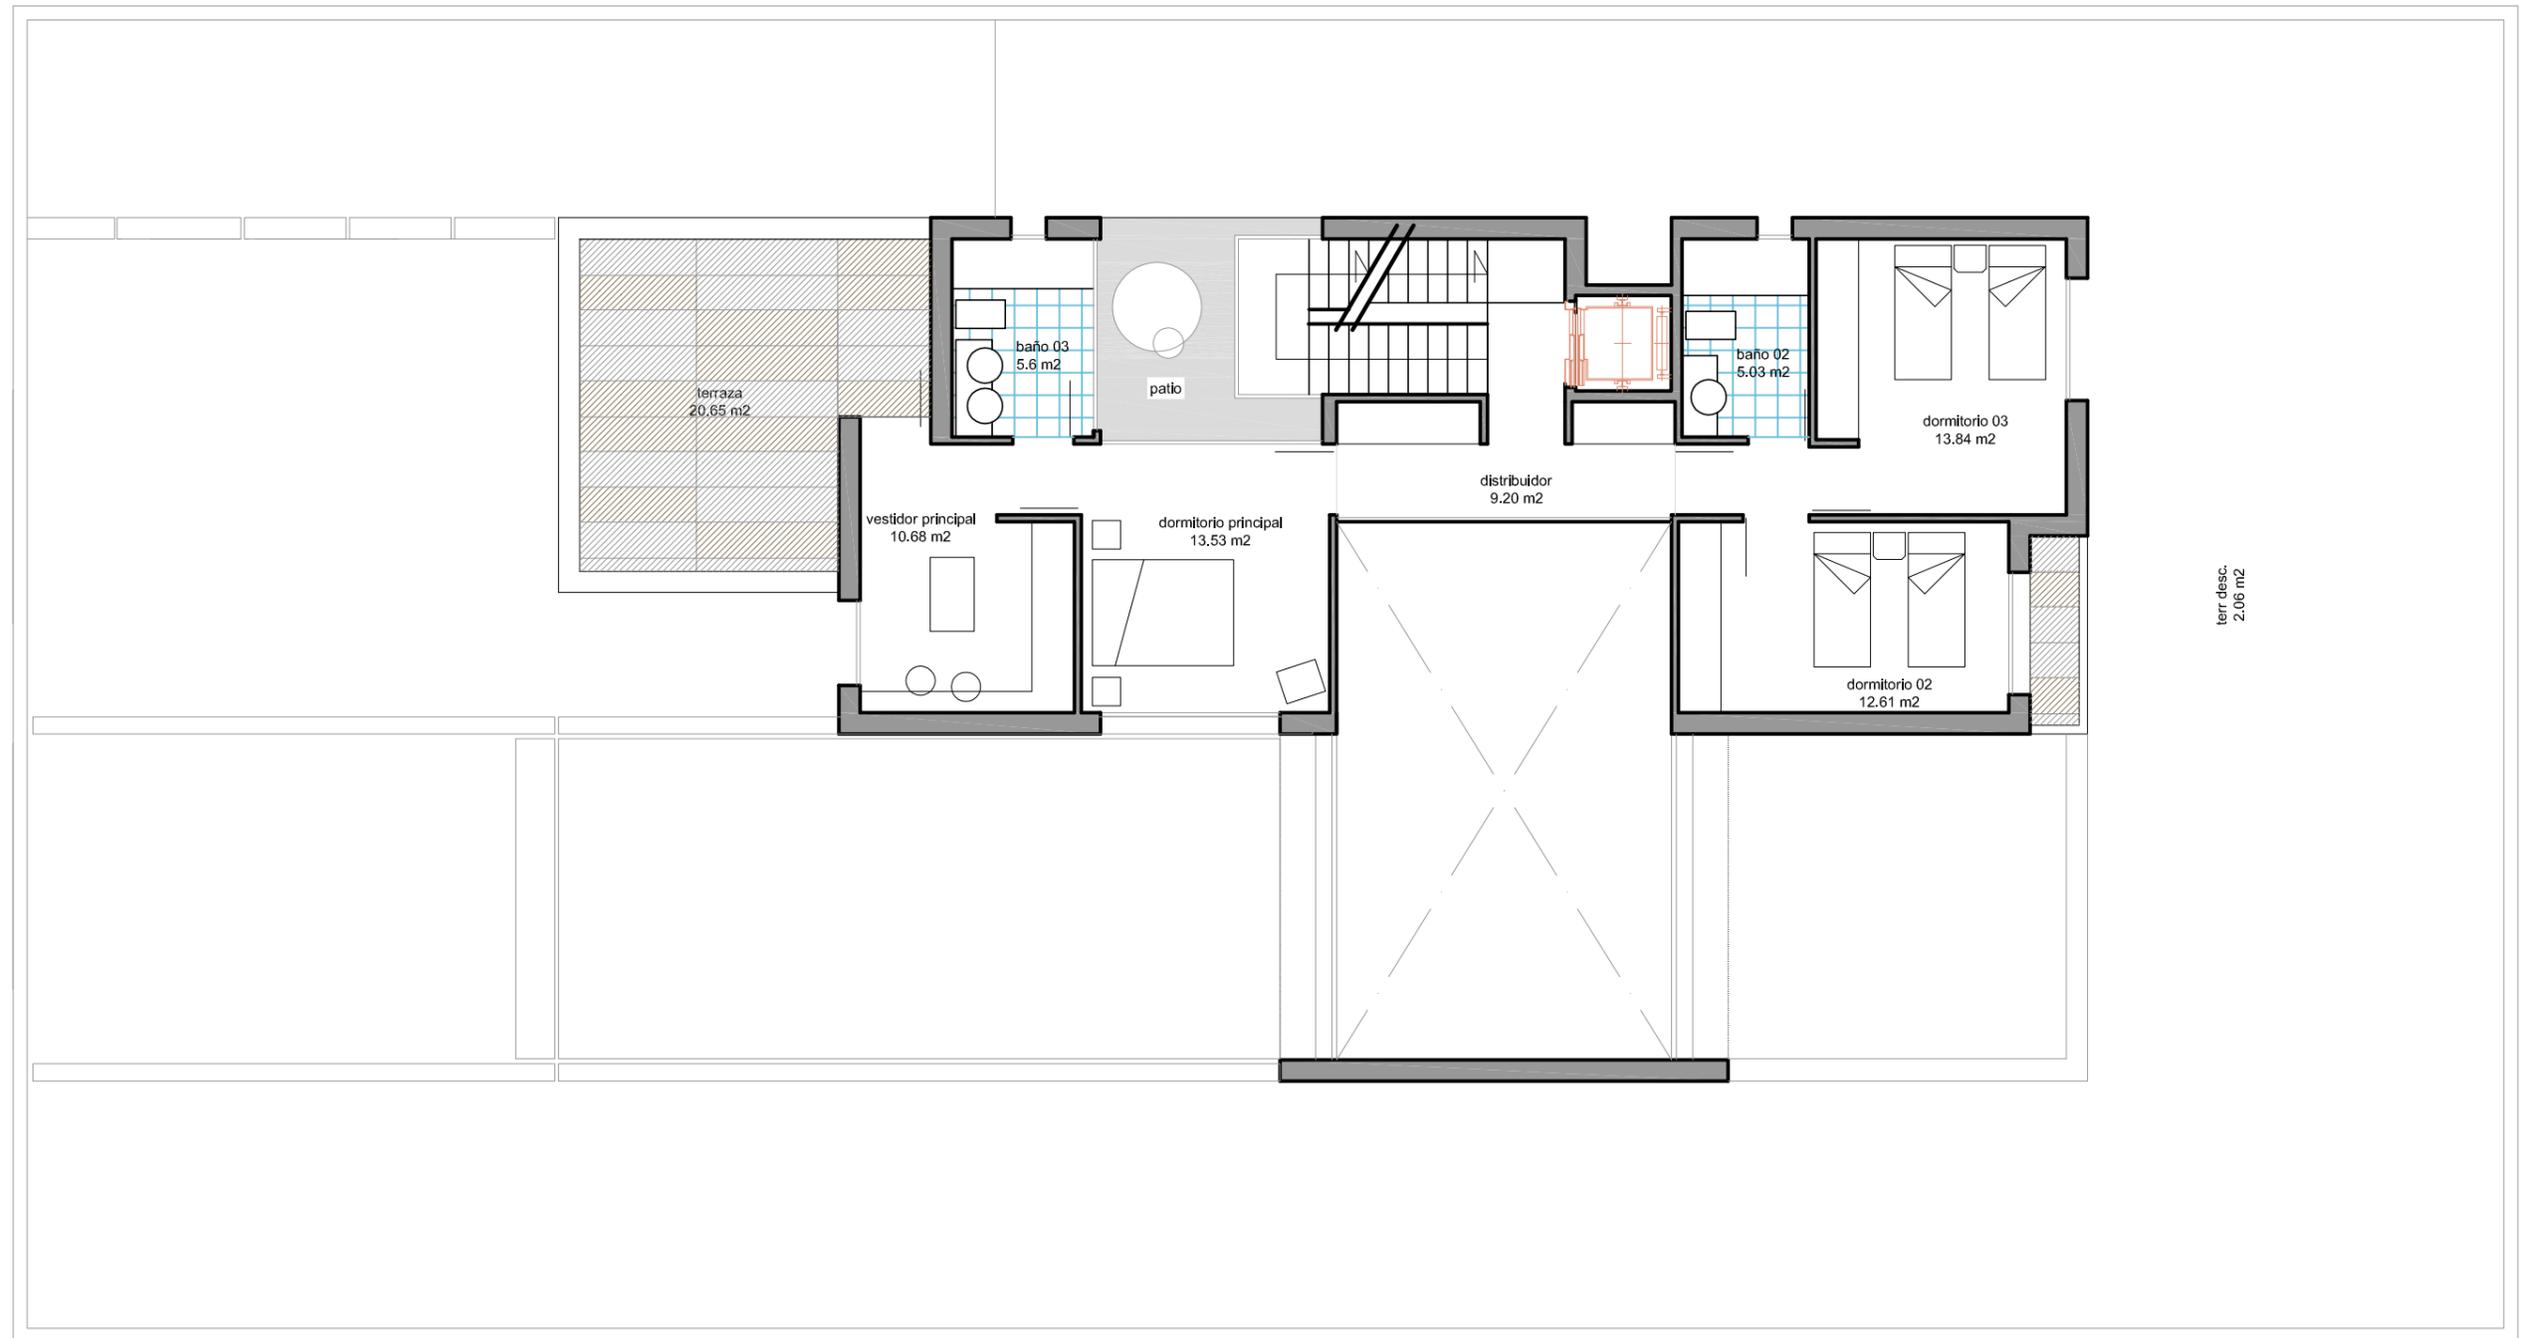

planta primera cota +3.50

El presente trabajo es un original y es propiedad intelectual del autor que suscribe, quedando totalmente prohibida la reproducción total o parcial, bajo cualquier circunstancia o medio, así como el uso distinto a la finalidad para la cual fue concebido. (ley 43/1994, de 30 de Diciembre, sobre la Propiedad Intelectual)

vivienda unifamiliar aislada - c/ calvestra, 6
eduardo de la torre - c/ calvestra, 6 - pobla vallbona



info@cps-arquitectura.com
www.cps-arquitectura.com
carlos pardo - arquitecto
planta primera

anteproyecto
e 1/100
14012016
05
pg.03