



PLANTA BAJA

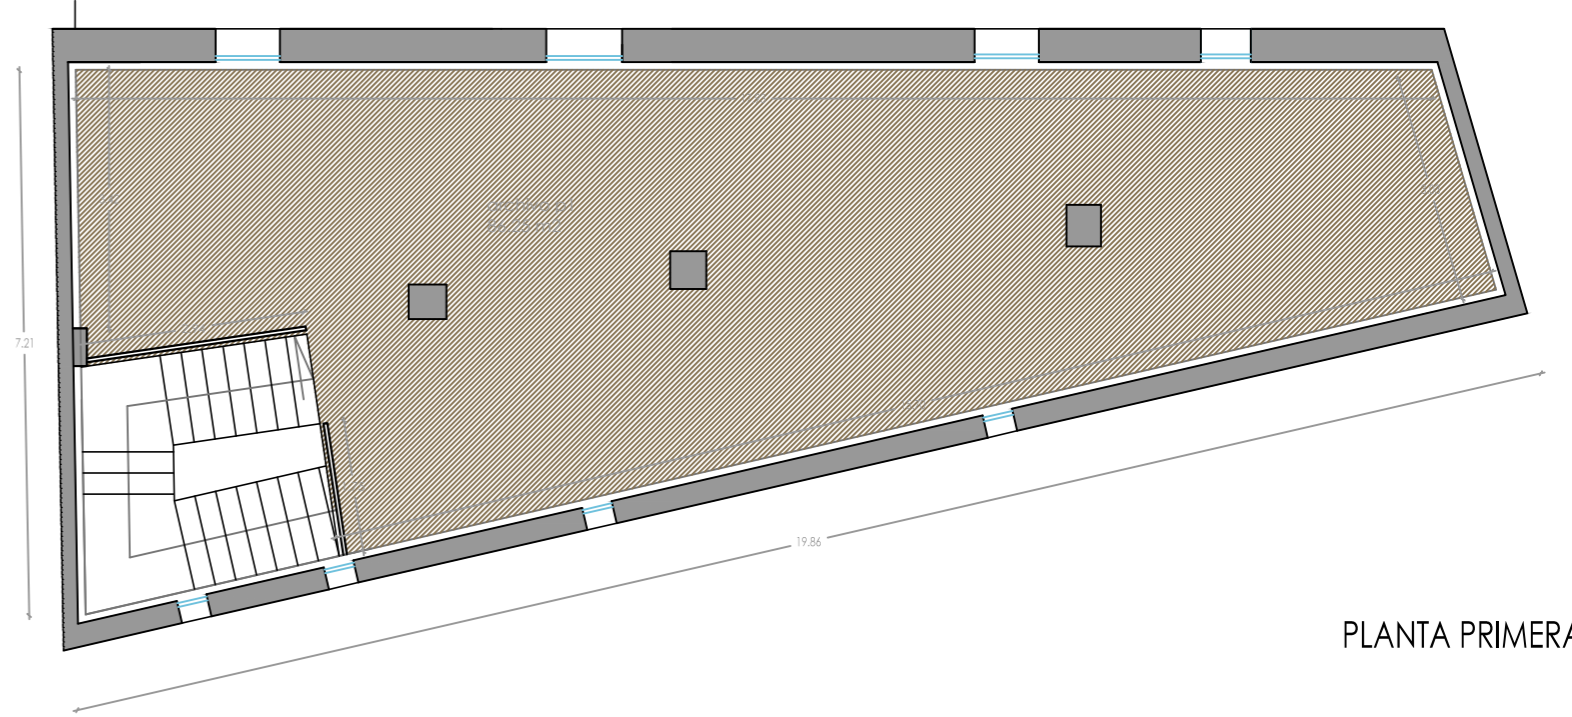

PLANTA PRIMERA

LEYENDA PATIO

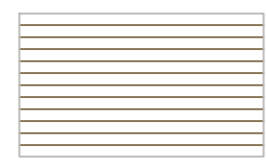


PAVIMENTO DE LAMAS DE COMPOSITE COLOR MARRON CHOCOLATE




PAVIMENTO DE BALDOSA DE BARRO COCIDO



PAVIMENTO PORCELANICO

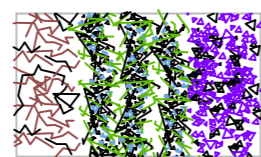

PLANTAS AROMATICAS PROPIAS DE LA ZONA

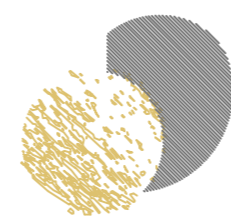

ARBUSTO

El presente trabajo es un original y es propiedad intelectual del autor que suscribe, quedando totalmente prohibida la reproducción total o parcial, bajo cualquier circunstancia o medio, así como el uso distinto a la finalidad para la cual fue concebido. (R.D. Legislativo 1/1996, de 12 de abril)

18053_01A - REFORMADO_SERIE_03_04 29/11/2018 14:33:52_CPS

