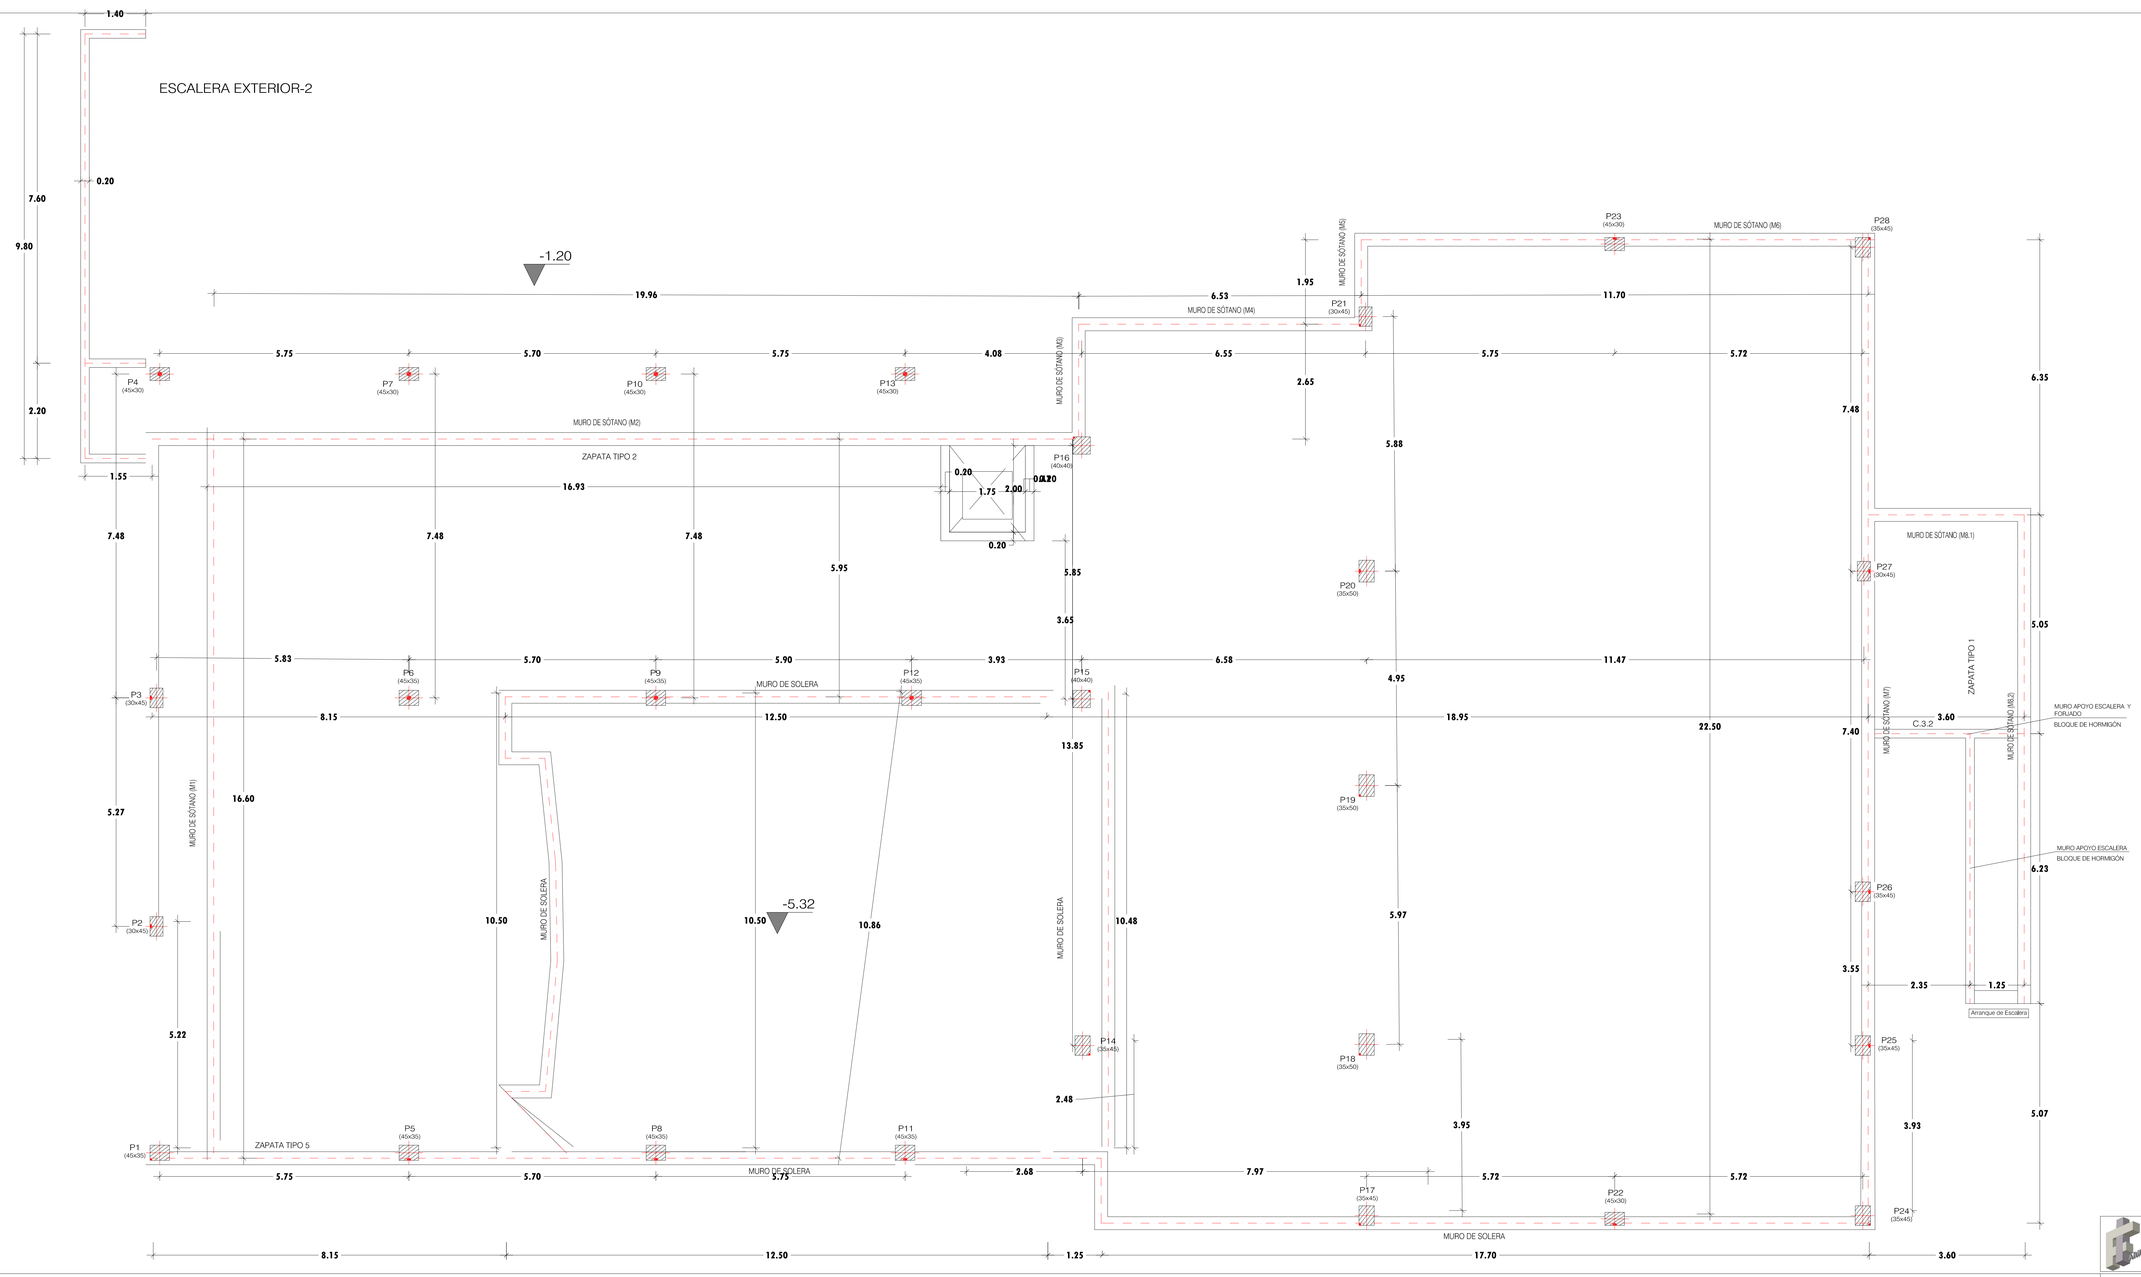

PROYECTO BÁSICO Y DE EJECUCIÓN

ESPACIO CULTURAL — C/ CALVO SOTELO (ENTRE TRAVESÍA Y ALCALDE)

REF. CATASTRAL: — ESCALA: 1:50

Nº: 3.1.1 — 3-ESTRUCTURA. REPLANTEO

8758701VK4785N0001HQ

PROMOTOR: AJUNTAMENT DE TEULADA

AUTOR/ES: JOSÉ LUIS DELGADO LIZUAINDIA, ARQUITECTO, T.I./MAP. (Pere Ferrando Marcho)

FECHA: NOVIEMBRE DE 2.017

Ajuntament de Teulada (1 de 1)
Fecha: 17/04/2018 09:29:07
Hash: 17F5E7A5F6CF5A1AA4E1D4B5

Emit. Issuer/Ac/Organ/Dom

L: 966 67 90 77 A: 03 48 48 83 97

(C) e-Aes, CL - 03777, BI Habil. (Mundi)

PERDIGÓ DELGADO ARQUITECTOS, S.L.P.rof. (Pere Ferrando Marcho)

EL PRESENTE DOCUMENTO ES COPIA FIEL Y ORIGINAL DEL QUE EL AUTOR (PERDIGÓN DELGADO ARQUITECTOS, S.L.P.roF. S) REDACTÓ EN TODA SU EXTENSIÓN Y CONTENIDO, REQUIRIDO LA PREVIA AUTORIZACIÓN EXPRESA DE SU AUTOR, ASIGNANDO EN TODOS LOS PROYECTOS Y CUALQUIERA APLICACIÓN O UTILIZACIÓN TOTAL O PARCIAL, EN CUALQUIER FORMATO Y SOPORTE, DE LOS DERECHOS DE REPRODUCCIÓN Y EDICIÓN Y DERECHOS