


- Cuadro General de Protección
- Subcuadro
- Equipo autónomo emergencia 6 w
- Interruptor
- Detector de presencia
- Downlight led 18 w
- Downlight led 12 w
- Luminaria suspendida 61 w
- Balizamiento

- Cuadro General de Protección
- Subcuadro
- Tomas U. Varios 230 V
- Tomas U. Varios 400/230 V
- Dispositivo llamada de asistencia (a conserjería)

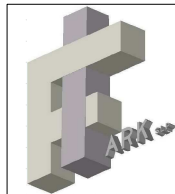

PROYECTO BÁSICO Y DE EJECUCIÓN

EDIFICIO CULTURAL

C/ CALP, 53. 03725 TEULADA (ALICANTE)

PLANO **4.1.1** 4. INSTALACIONES. 4.1 INSTALACIÓN ELÉCTRICA
 PE **4.1.1** ESQUEMA PLANTA BAJA

REF. CATASTRAL ESCALA


PROMOTOR
 AJUNTAMENT DE TEULADA







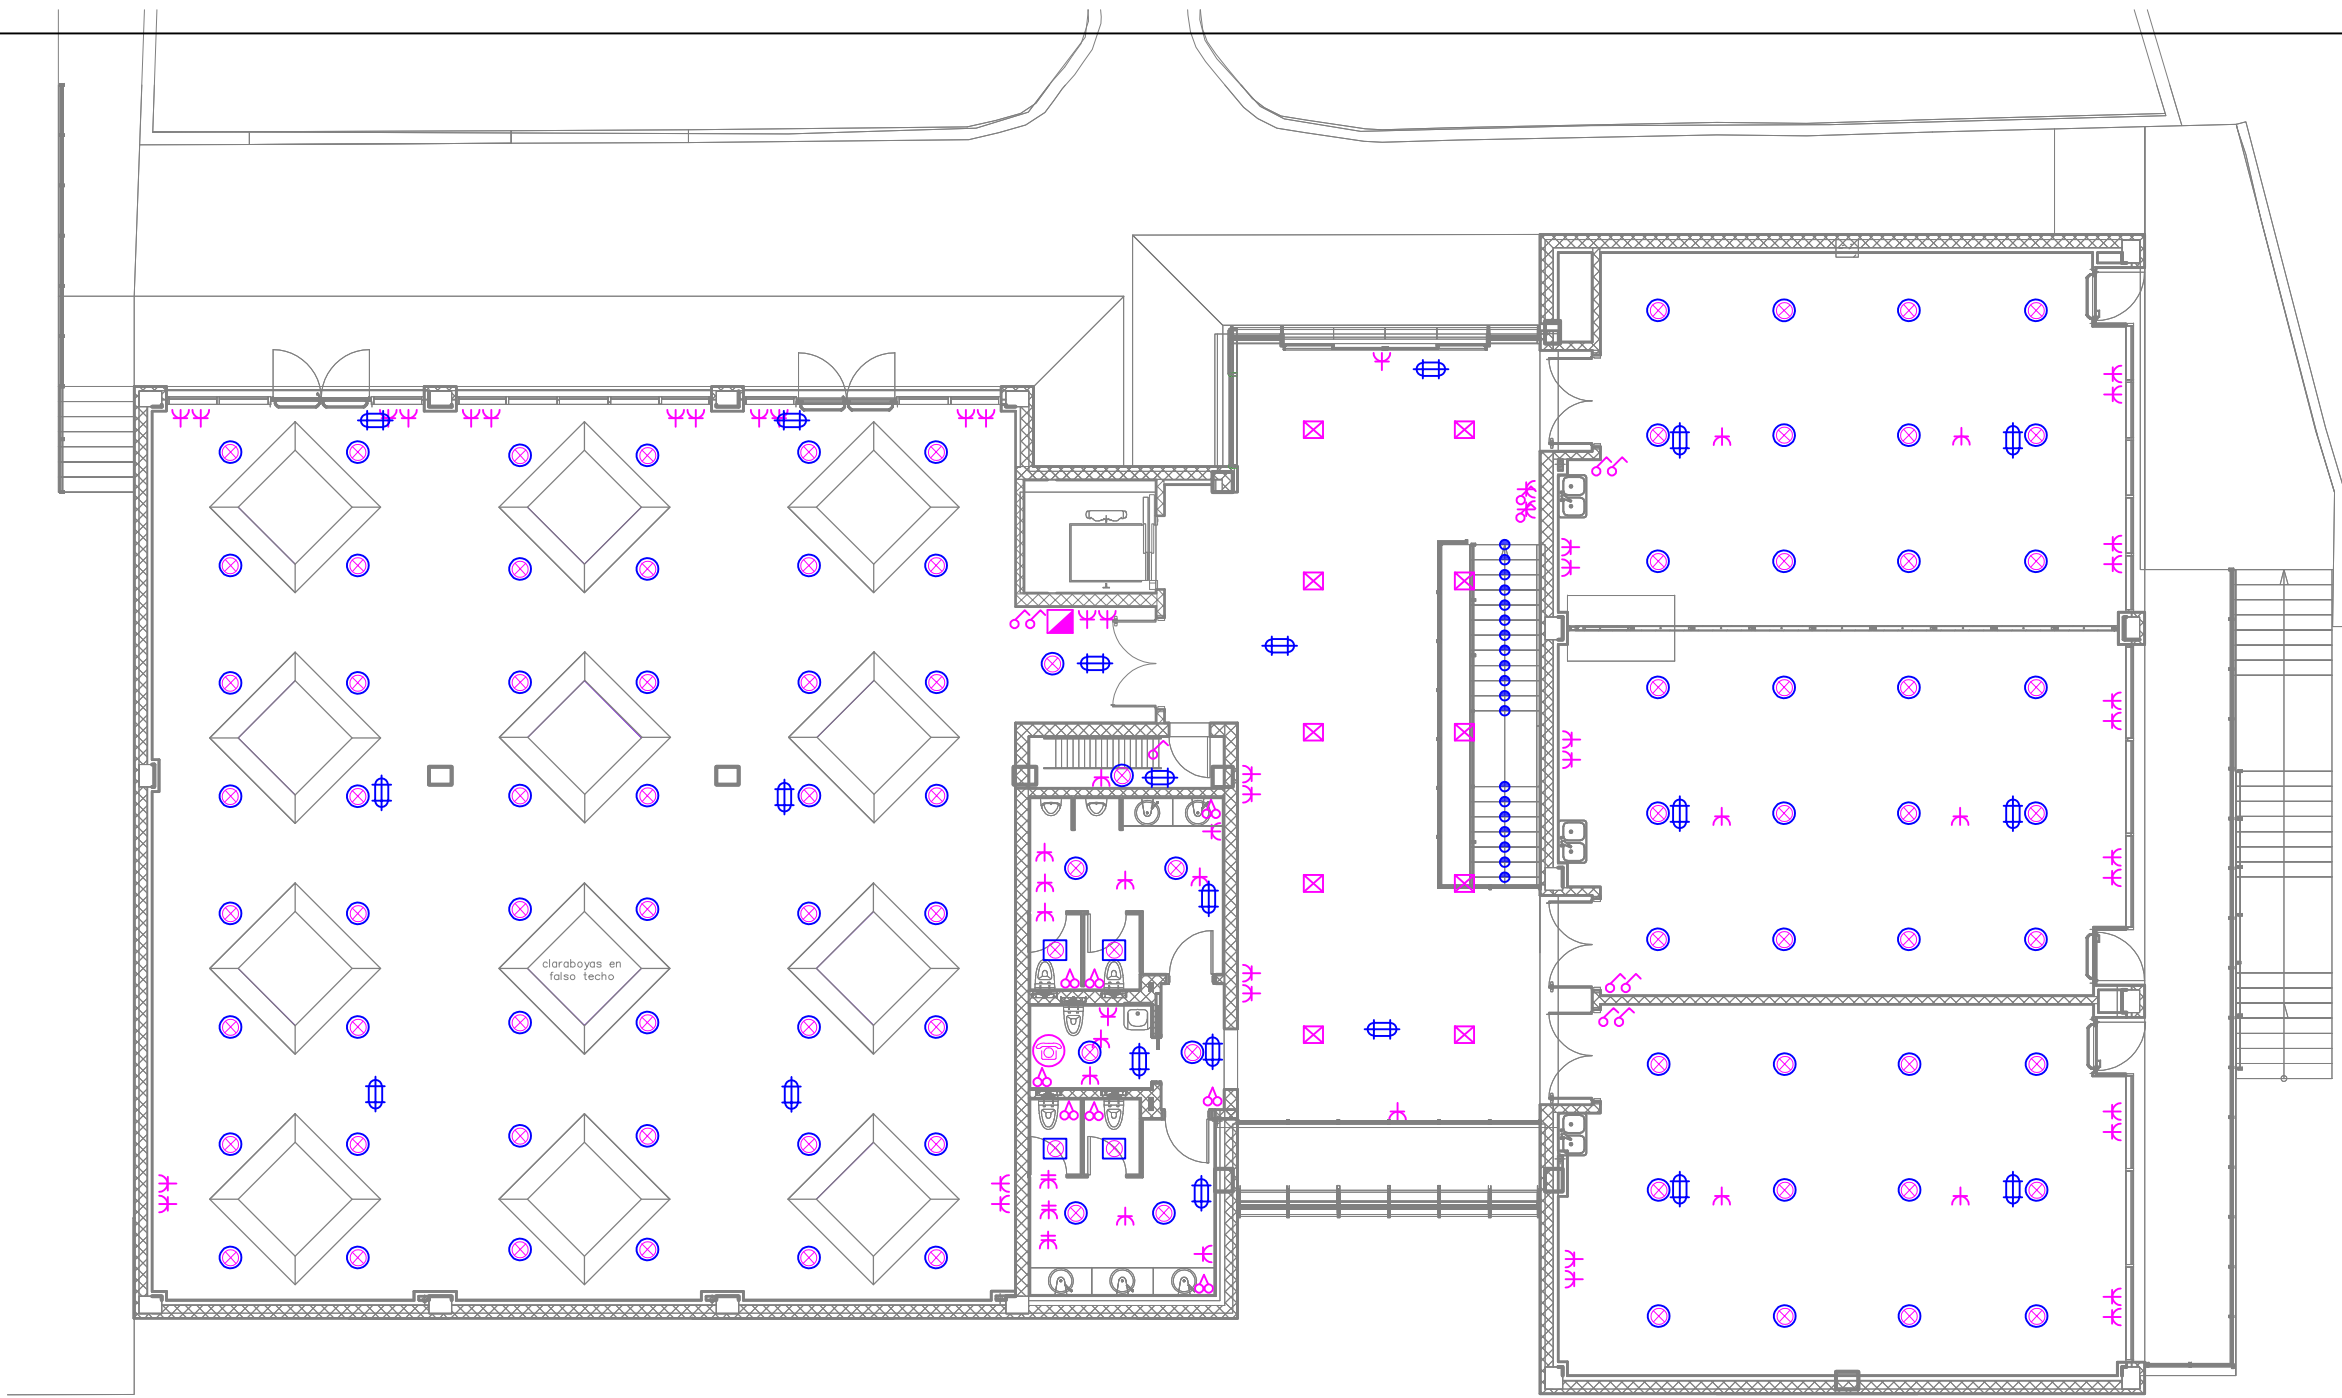


ARQUITECTES
 JOSÉ LUIS DELGADO URDANBIA
 FIARQUITECTES, S.L.PROF (Pere Forqués Moncho)






8708701BC4980N0001AQ 1/150

FECHA

NOVIEMBRE DE 2.017




-  Cuadro General de Protección
-  Subcuadro
-  Equipo autónomo emergencia 6 w
-  Interruptor
-  Detector de presencia
-  Downlight led 18 w
-  Downlight led 12 w
-  Luminaria suspendida 61 w
-  Balizamiento







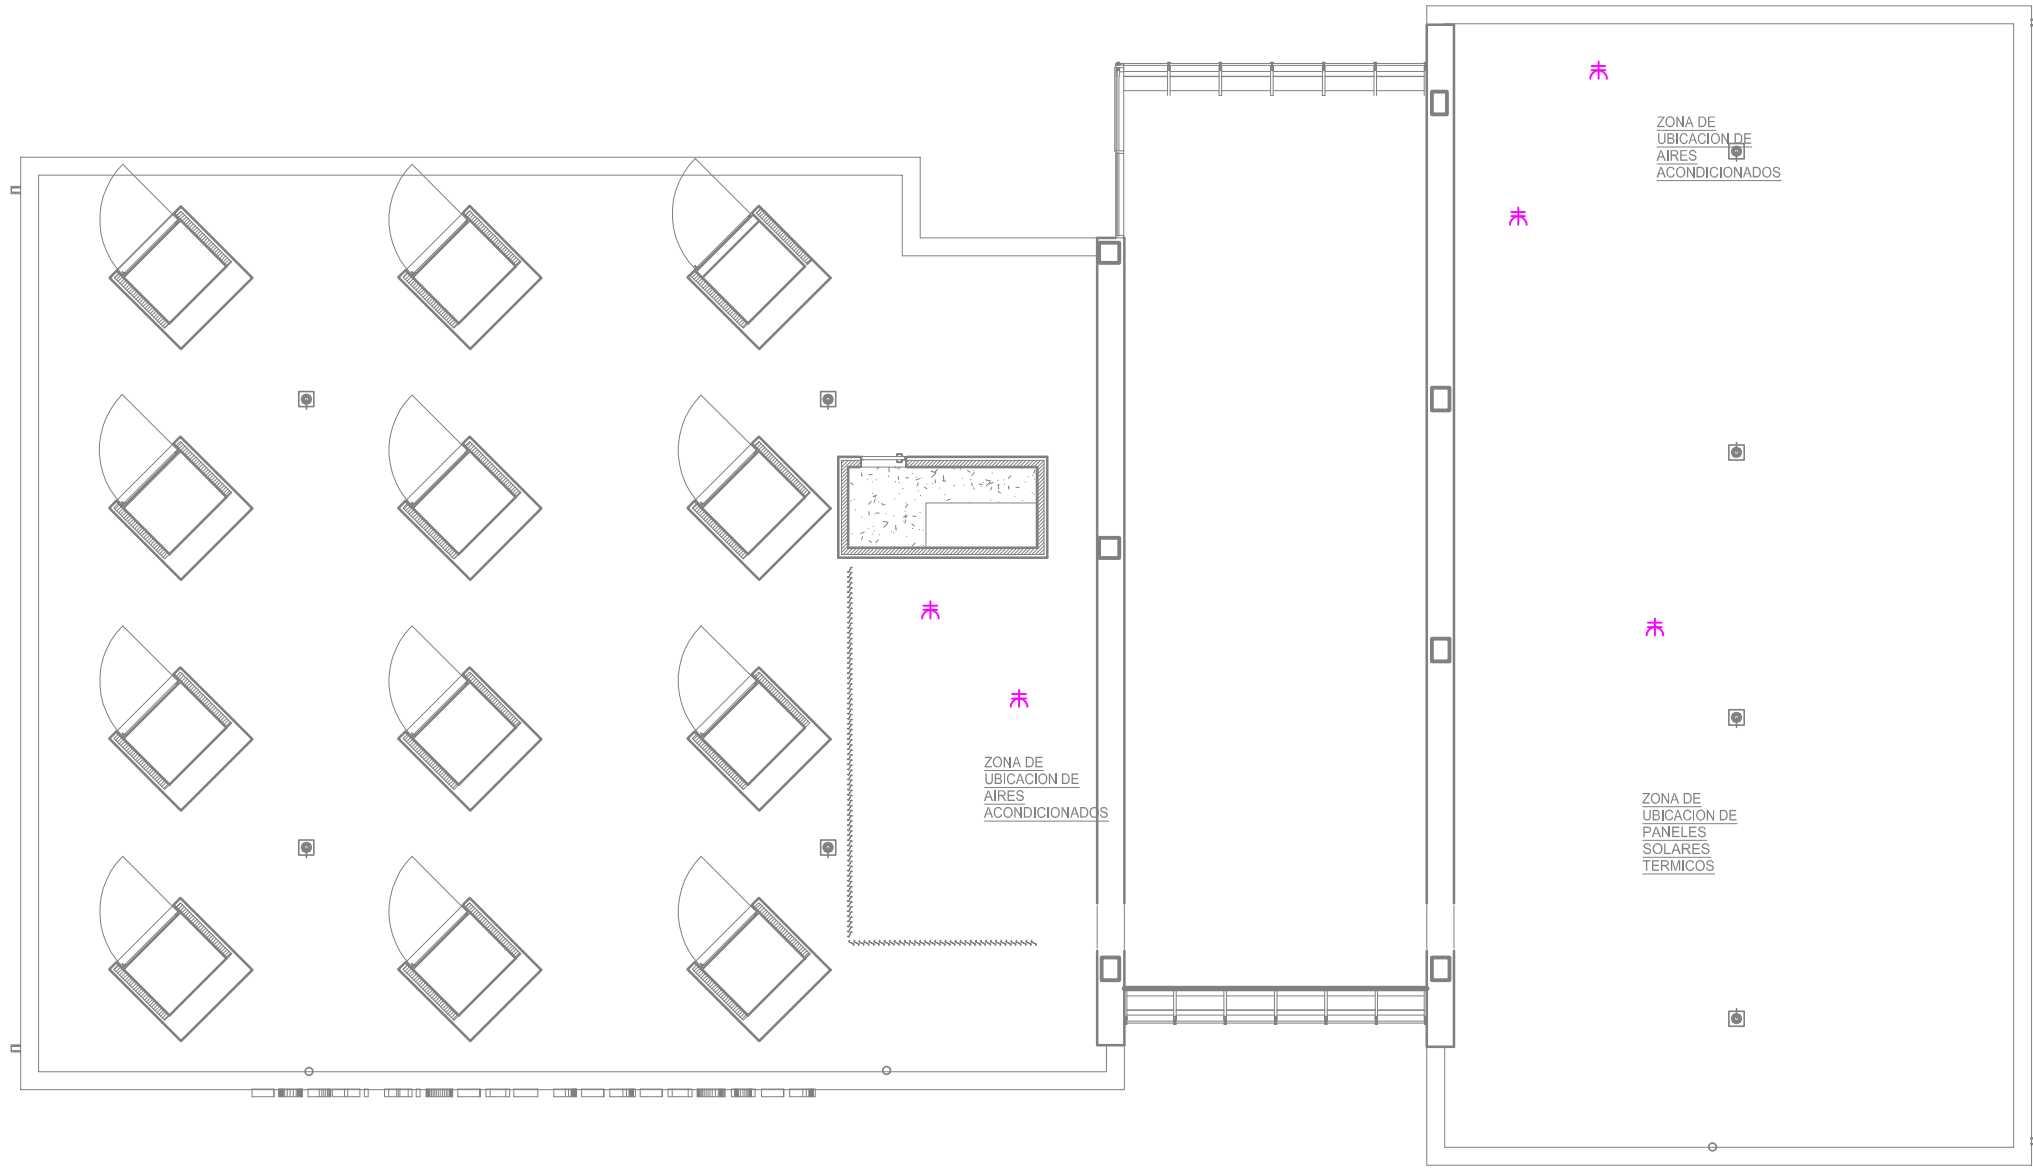


-  Cuadro General de Protección
-  Subcuadro
-  Tomas U. Varios 230 V
-  Tomas U. Varios 400/230 V
-  Dispositivo llamada de asistencia (a conserjería)








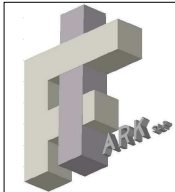
PROYECTO BÁSICO Y DE EJECUCIÓN

EDIFICIO CULTURAL		C/ CALP, 53. 03125 TEULADA (ALICANTE)	
PLANO	4.1.2	4. INSTALACIONES. 4.1 INSTALACIÓN ELÉCTRICA	REF. CATASTRAL
PE		ESQUEMA PLANTA ALTA	ESCALA
PROMOTOR	AJUNTAMENT DE TEULADA	ARQUITECTES	FECHA
		JOSÉ LUIS DELGADO URDANBIA	NOVIEMBRE DE 2017
		FIARQUITECTES, S.L.PROF (Pere Forqués Mancho)	




-  Cuadro General de Protección
-  Subcuadro
-  Equipo autónomo emergencia 6 w
-  Interruptor
-  Detector de presencia
-  Downlight led 18 w
-  Downlight led 12 w
-  Luminaria suspendida 61 w
-  Balizamiento

-  Cuadro General de Protección
-  Subcuadro
-  Tomas U. Varios 230 V
-  Tomas U. Varios 400/230 V
-  Dispositivo llamada de asistencia (a conserjería)



PROYECTO BÁSICO Y DE EJECUCIÓN

EDIFICIO CULTURAL		C/ CALP, 53. 03725 TEULADA (ALICANTE)	
PLANO	4.1.3	4. INSTALACIONES. 4.1 INSTALACIÓN ELÉCTRICA	REF. CATASTRAL
PE		ESQUEMA CUBIERTA	8708701BC4980N0001AQ
PROMOTOR	ARQUITECTES	FECHA	
AJUNTAMENT DE TEULADA	JOSÉ LUIS DELGADO URDANBIA	NOVIEMBRE DE 2.017	
	FIARQUITECTES, S.L.PROF (Pere Forqués Moncho)		

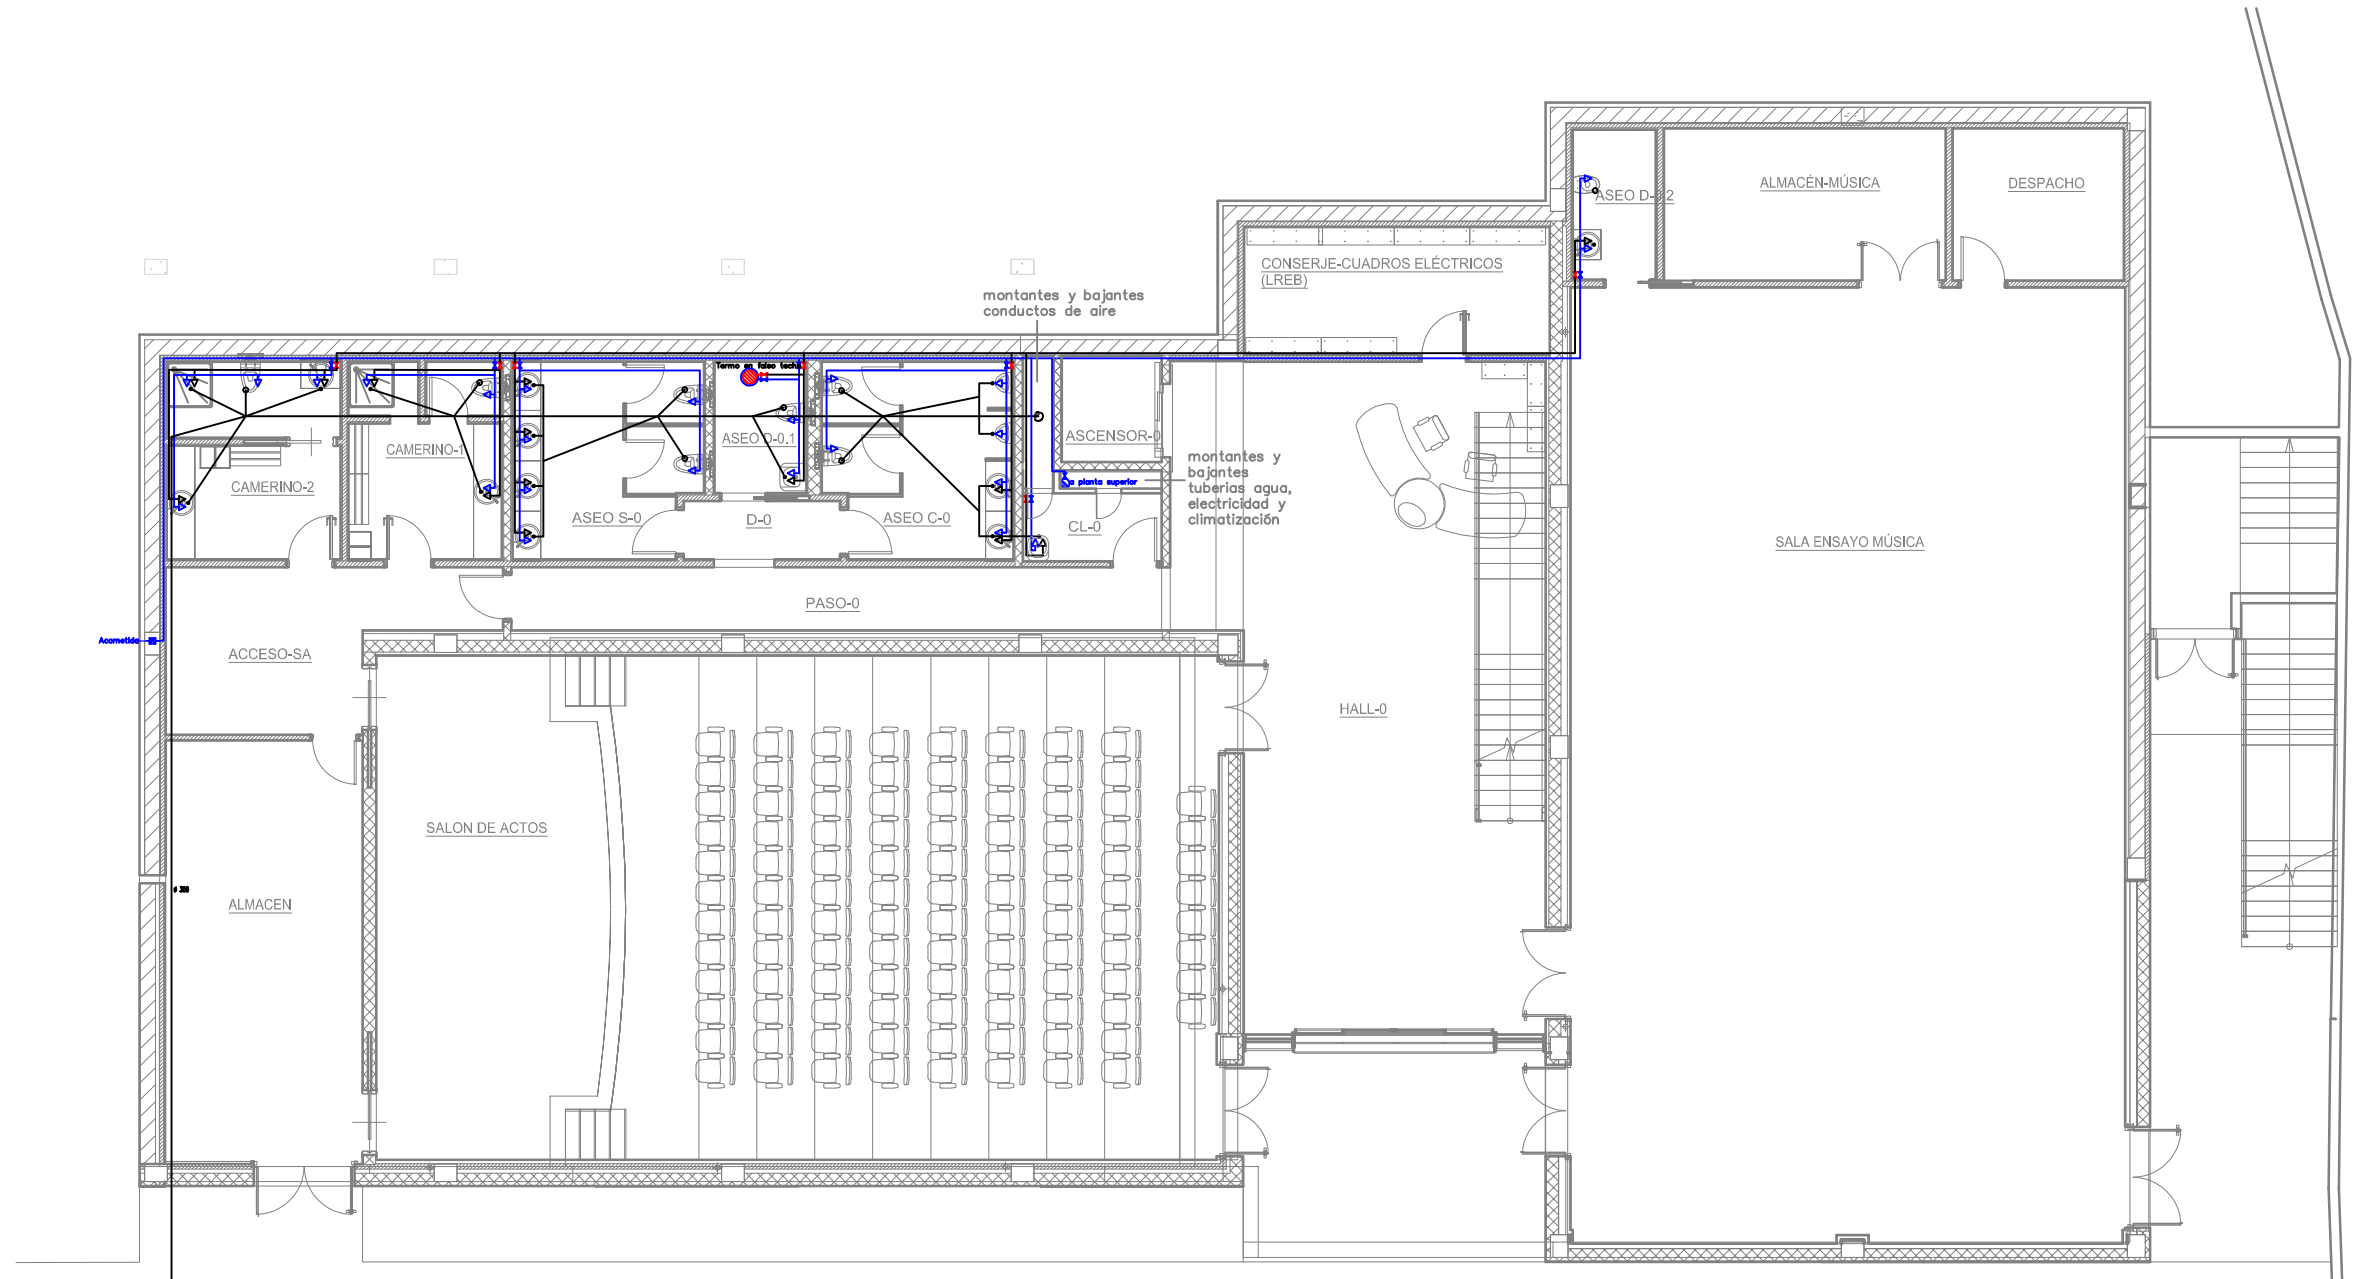

SIMBOLO	DENOMINACION
	CONDUCCION AGUA FRIA
	CONDUCCION AGUA CALIENTE
	GRIFO AGUA FRIA
	GRIFO AGUA CALIENTE
	LLAVE DE PASO AGUA FRIA
	LLAVE DE PASO AGUA CALIENTE
	CALENTADOR ELECTRICO
	DESAGÜE A BOTE SIFONICO
	BOTE SIFONICO
	BAJANTE VENTILADA

NOTA:
A LA ENTRADA DE CADA LOCAL HUMEDO,
SE COLOCARA LA LLAVE DE PASO
CORRESPONDIENTE.

PROYECTO BÁSICO Y DE EJECUCIÓN

EDIFICIO CULTURAL

C/ CALP, 53. 03725 TEULADA (ALICANTE)

PLANO

4.2.1

4. INSTALACIONES. 4.2. FONTANERIA Y SANEAMIENTO
ESQUEMA PLANTA BAJA

REF. CATASTRAL

ESCALA

PE

8708701BC4980N0001AQ

1/150


PROMOTOR


AJUNTAMENT DE TEULADA

ARQUITECTES
JOSÉ LUIS DELGADO URDANBIA
FIARQUITECTES, S.L.PROF (Pere Forqués Moncho)

FECHA

NOVIEMBRE DE 2.017

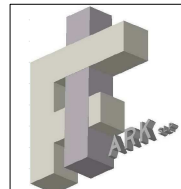


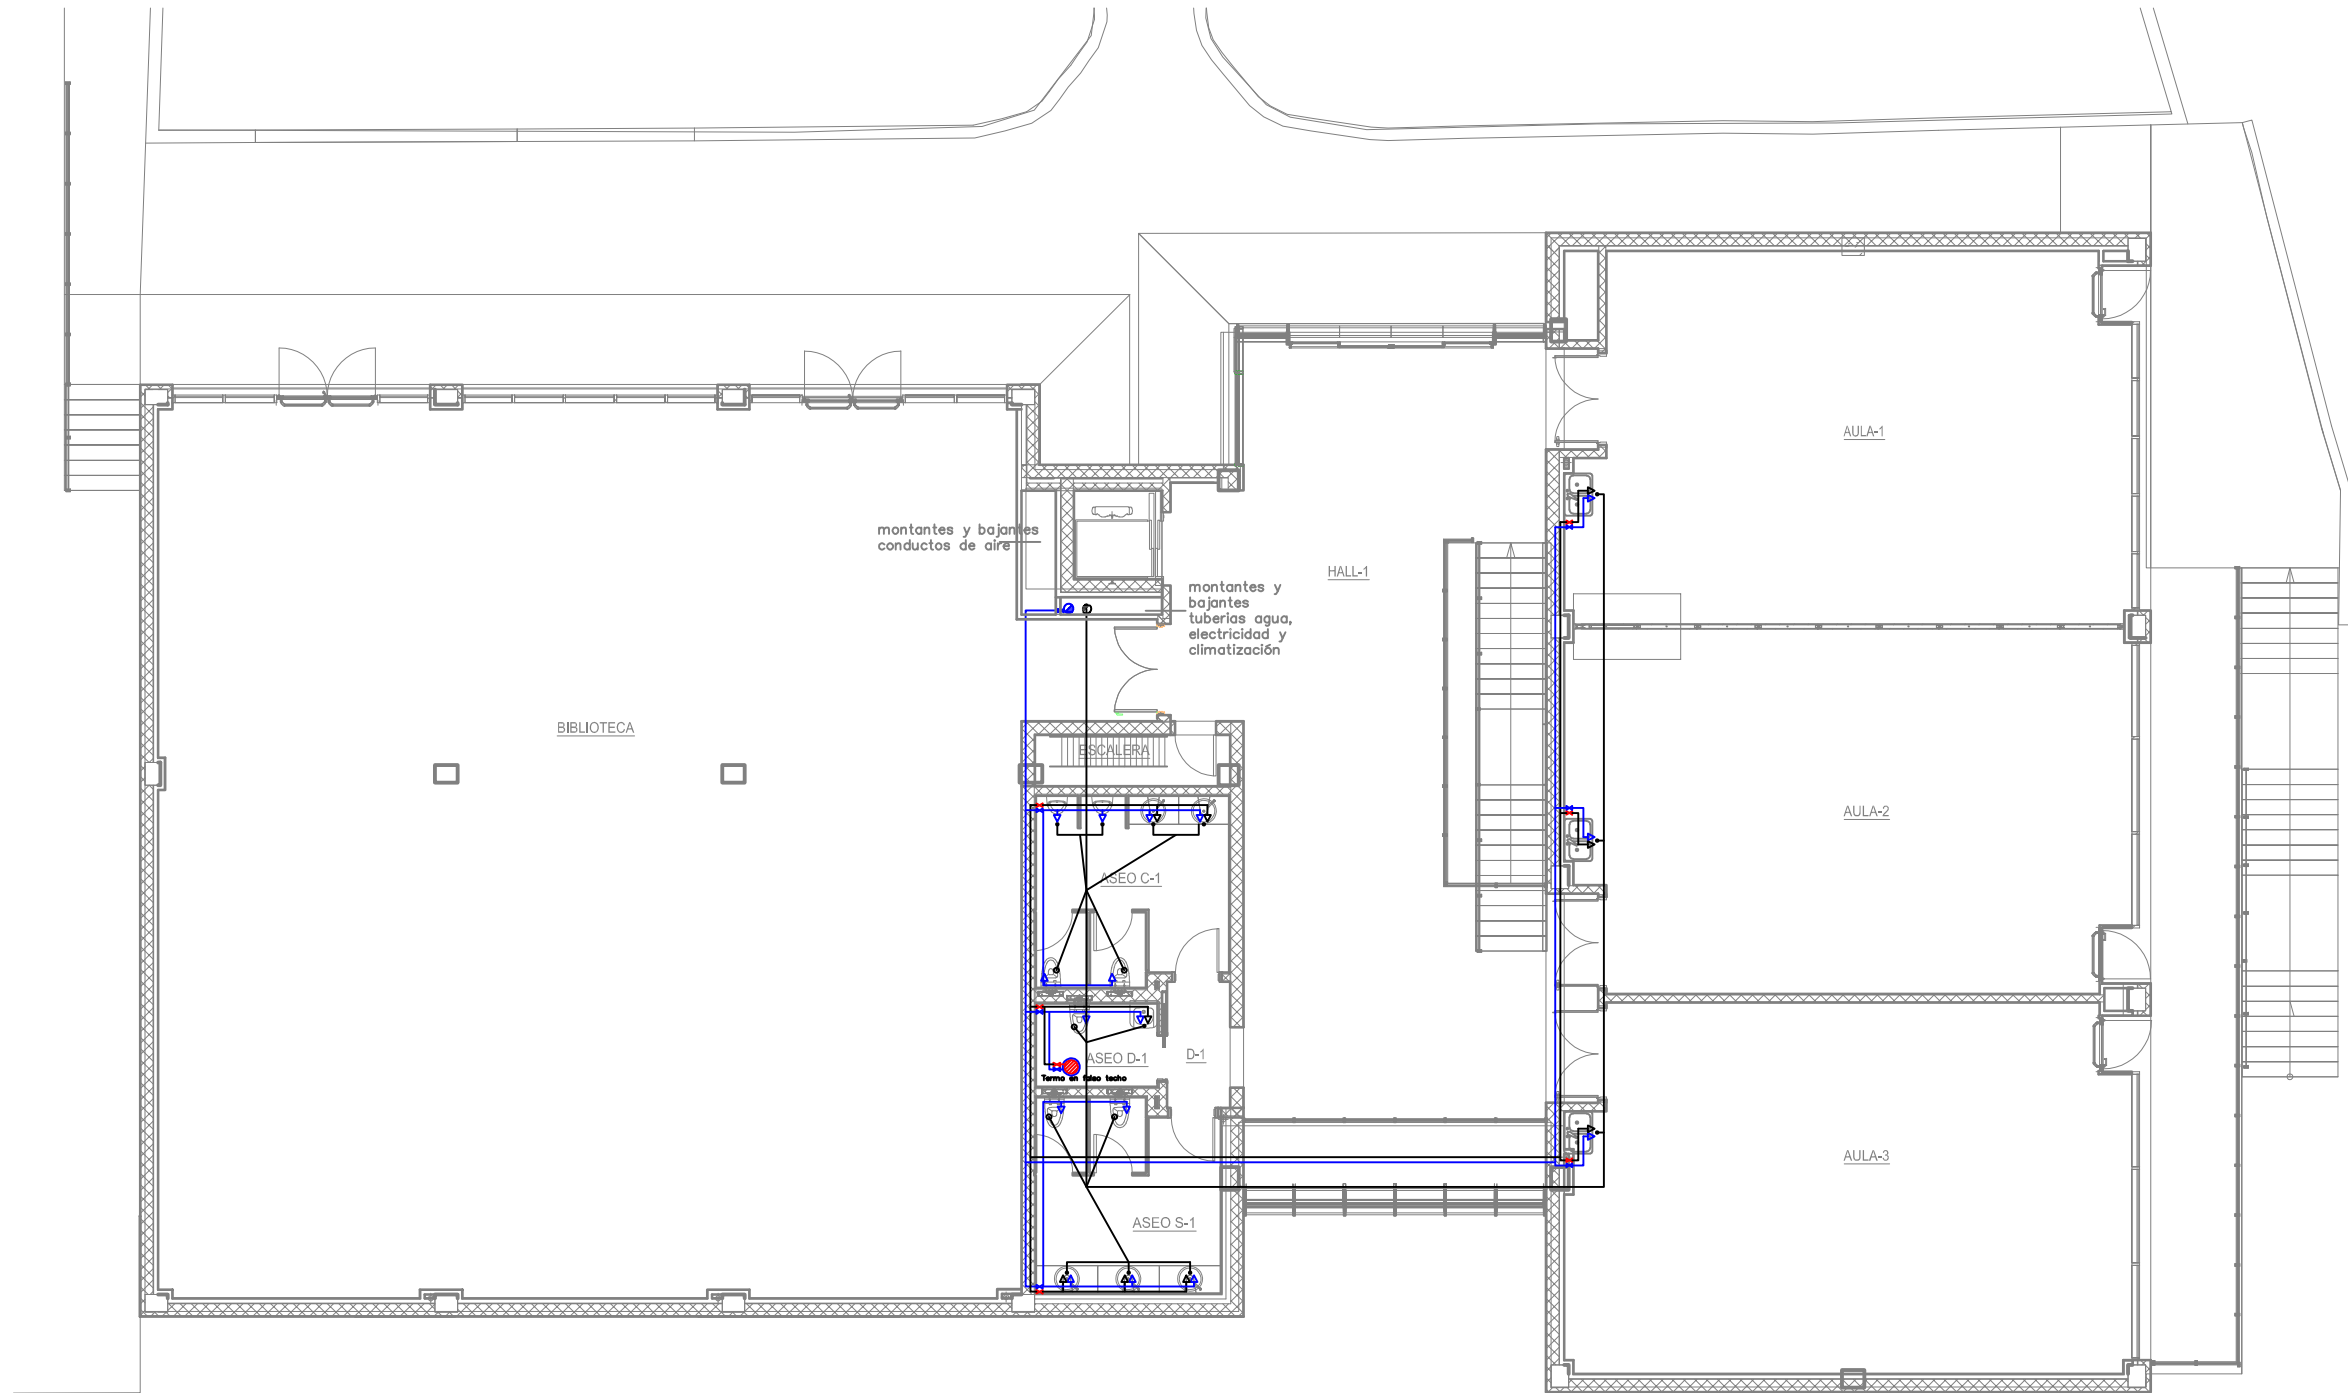


SIMBOLO	DENOMINACION
	CONDUCCION AGUA FRIA
	CONDUCCION AGUA CALIENTE
	GRIFO AGUA FRIA
	GRIFO AGUA CALIENTE
	LLAVE DE PASO AGUA FRIA
	LLAVE DE PASO AGUA CALIENTE
	CALENTADOR ELECTRICO
	DESAGÜE A BOTE SIFONICO
	BOTE SIFONICO
	BAJANTE VENTILADA

NOTA:
A LA ENTRADA DE CADA LOCAL HUMEDO,
SE COLOCARA LA LLAVE DE PASO
CORRESPONDIENTE.


PROYECTO BÁSICO Y DE EJECUCIÓN

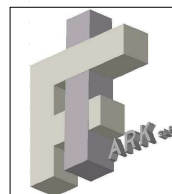

EDIFICIO CULTURAL		C/ CALP, 53. 03725 TEULADA (ALICANTE)	
PLANO	4.2.2	4. INSTALACIONES. 4.2. FONTANERÍA Y SANEAMIENTO	REF. CATASTRAL
PE		ESQUEMA. PLANTA ALTA	ESCALA
PROMOTOR	AJUNTAMENT DE TEULADA	ARQUITECTES	FECHA
		JOSÉ LUIS DELGADO URDANBIA	NOVIEMBRE DE 2.017
		FIARQUITECTES, S.L.PROF (Pere Forqués Moncho)	
		8708701BC4980N0001AQ	1/150

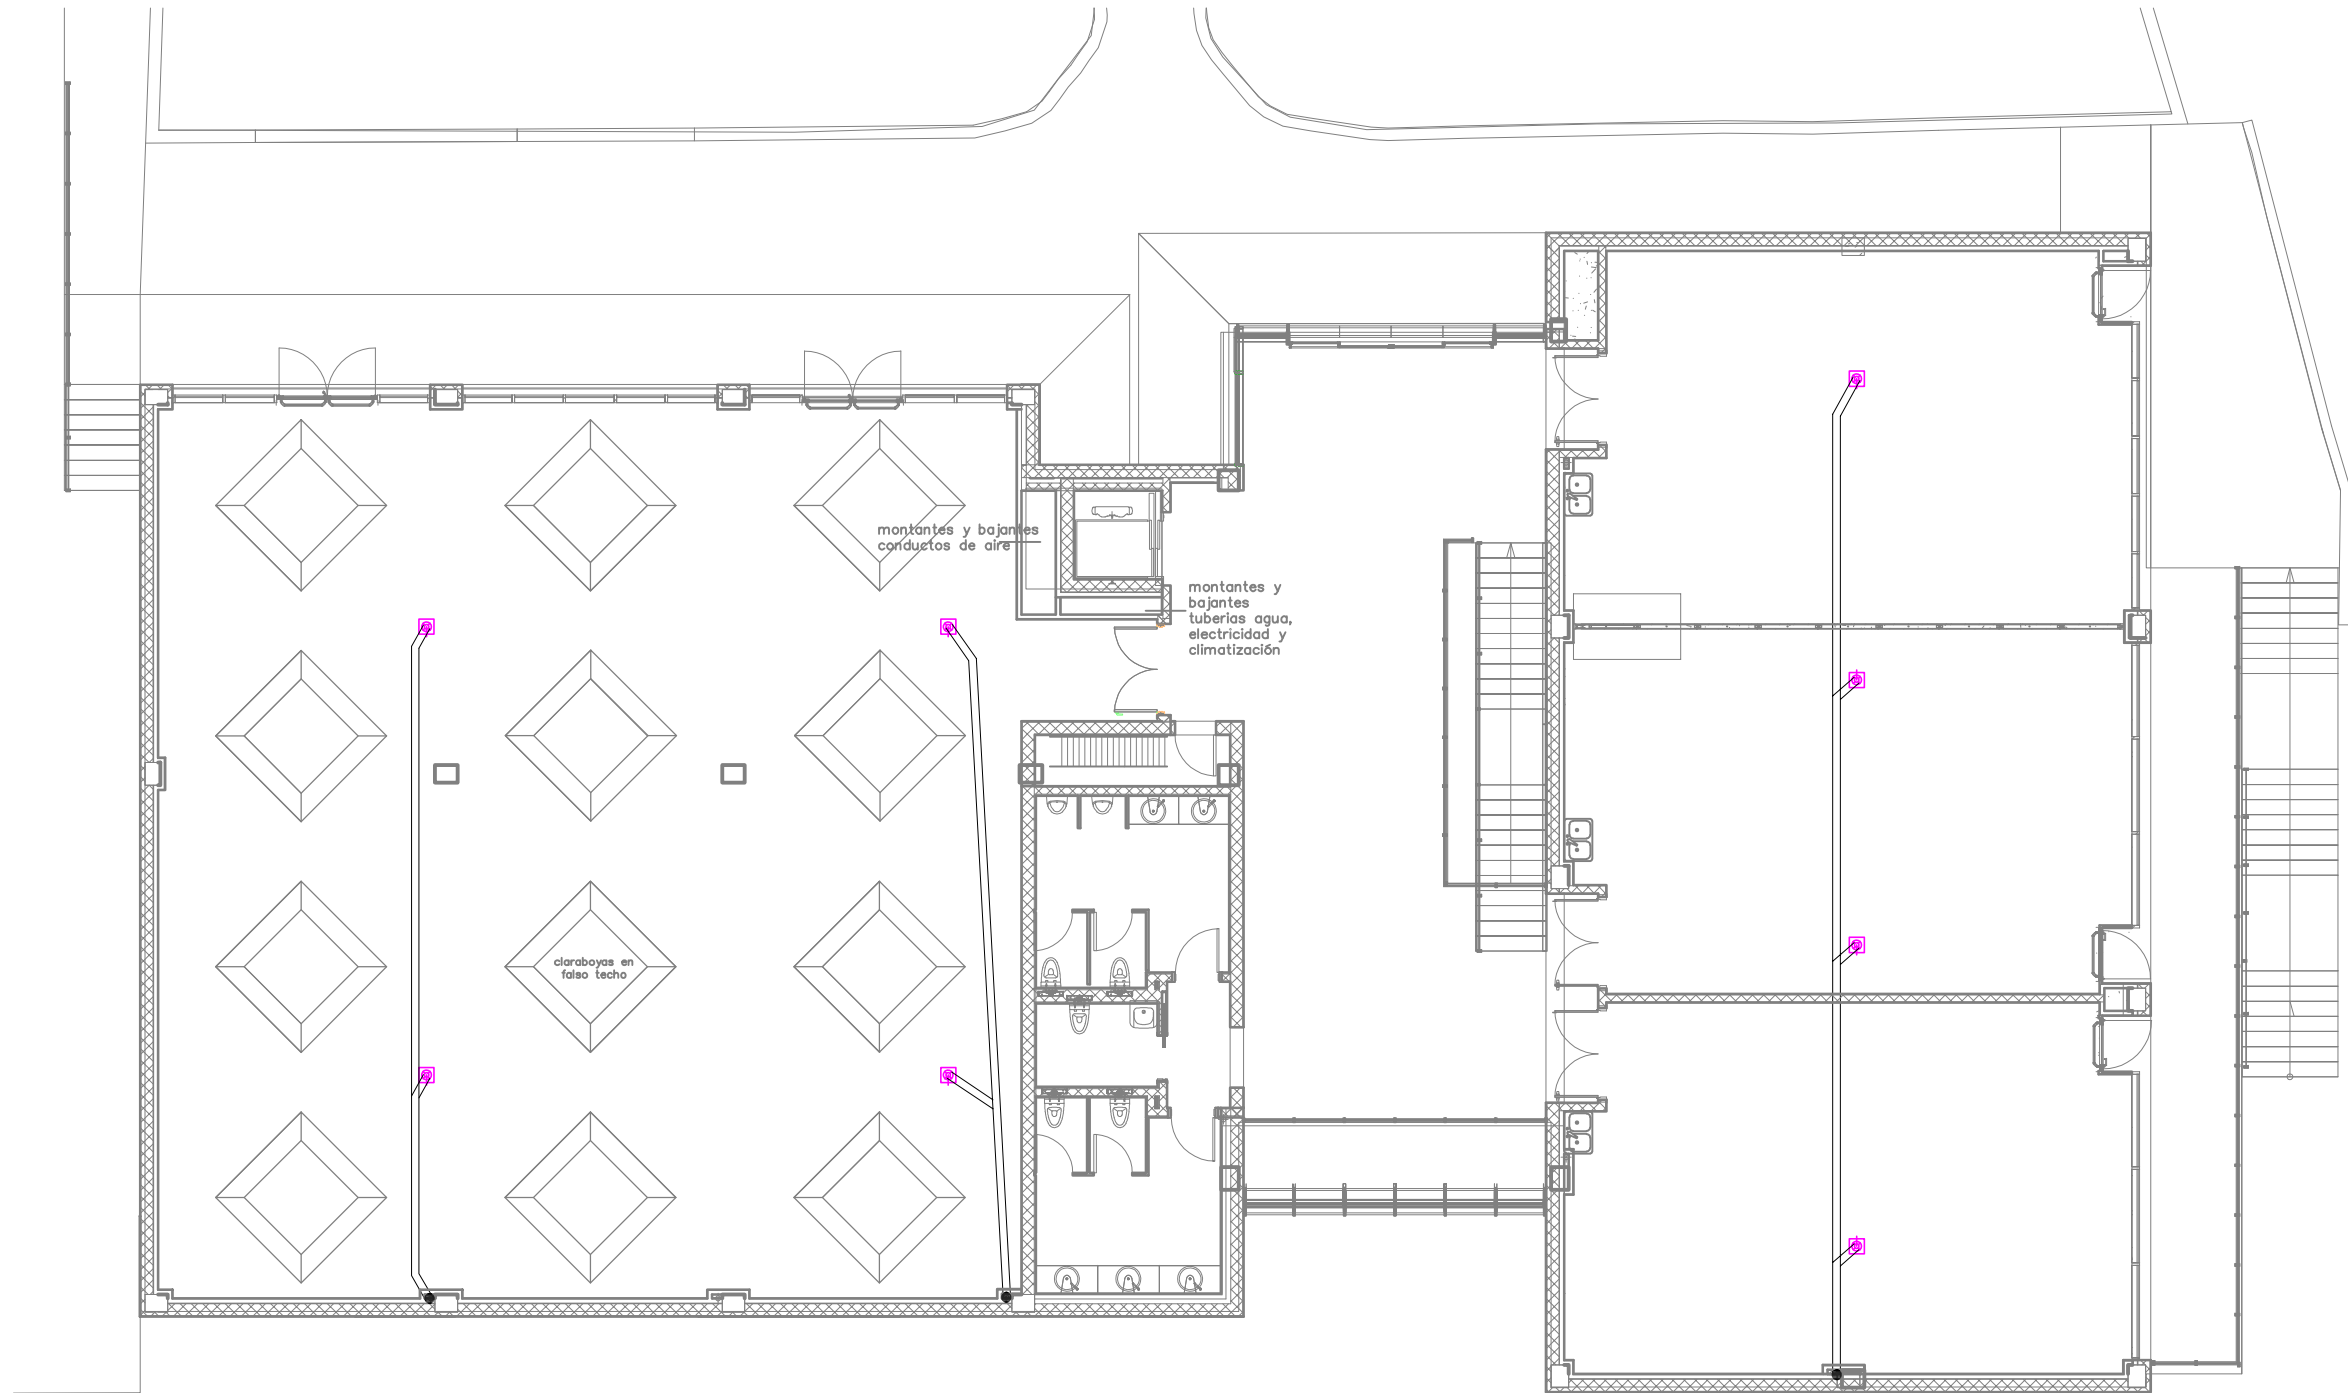

LEYENDA DE PLUVIALES	
∅ EVACUACION	TUBERIAS PVC
— ∅160 mm.	DESAGÜE PLUVIALES
●	BAJANTE
■	SUMIDERO PLUVIALES
□	ARQUETA

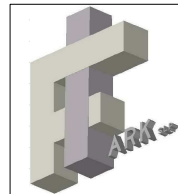

PROYECTO BÁSICO Y DE EJECUCIÓN

EDIFICIO CULTURAL

C/ CALP, 53. 03725 TEULADA (ALICANTE)

PLANO

4.2.3

4. INSTALACIONES. 4.2. FONTANERIA Y SANEAMIENTO
ESQUEMA CUBIERTA

REF. CATASTRAL

ESCALA

PE

8708701BC4980N0001AQ

1/150

PROMOTOR


AJUNTAMENT DE TEULADA

ARQUITECTES

JOSÉ LUIS DELGADO URDANBIA
FIARQUITECTES, S.L.PROF (Pere Forqués Moncho)

FECHA

NOVIEMBRE DE 2.017

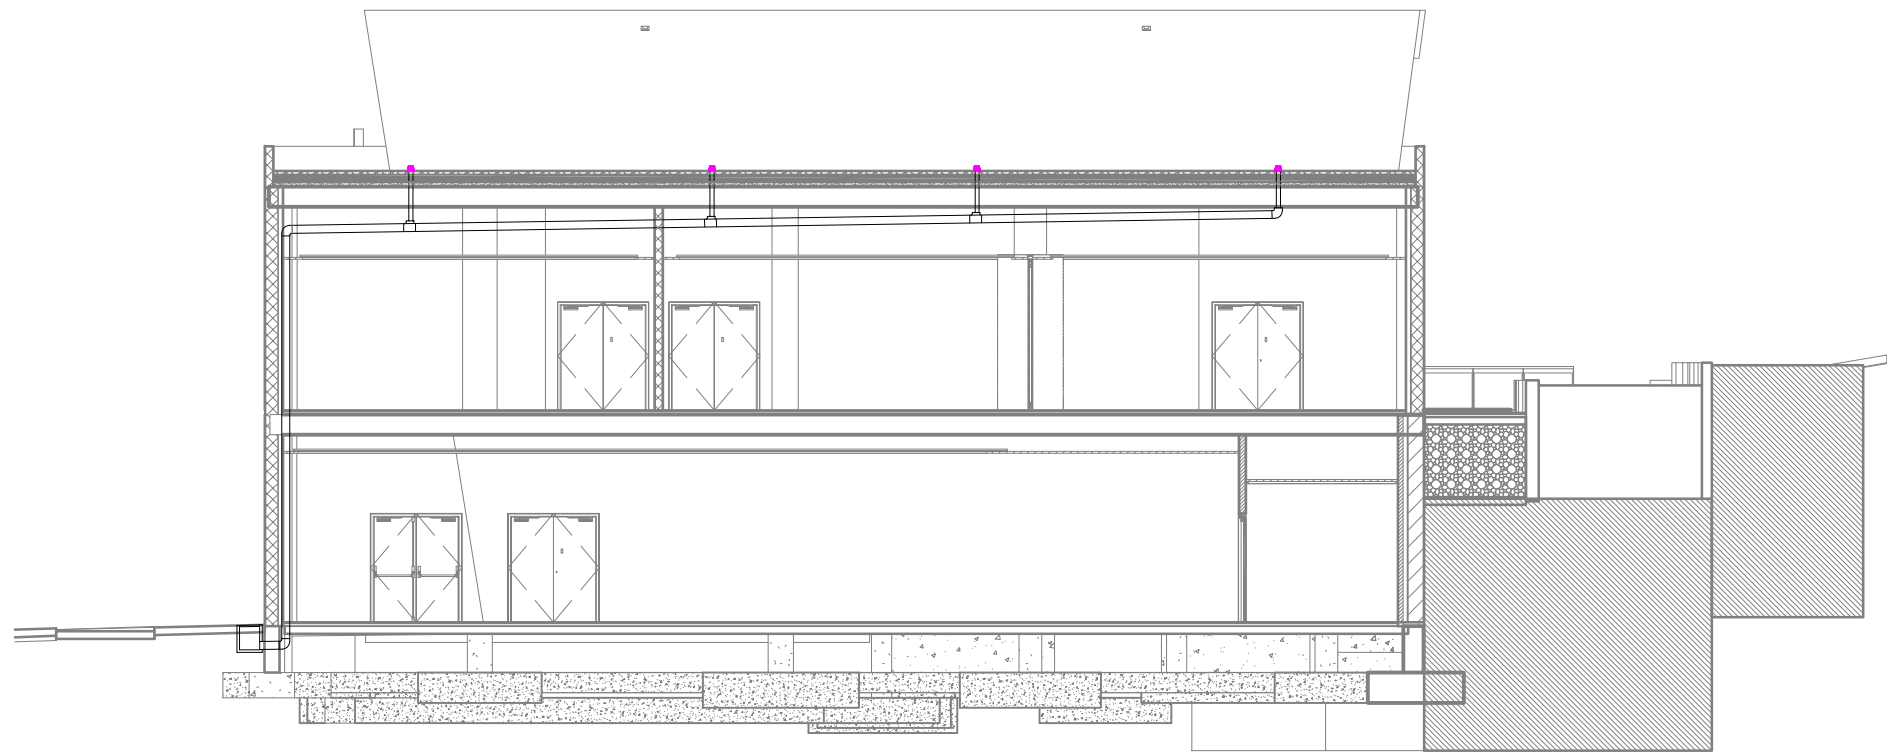

LEYENDA DE PLUVIALES	
∅ EVACUACION	TUBERIAS PVC
— ∅160 mm.	DESAGÜE PLUVIALES
●	BAJANTE
■ □	SUMIDERO PLUVIALES
□	ARQUETA

PROYECTO BÁSICO Y DE EJECUCIÓN

EDIFICIO CULTURAL

C/ CALP, 53. 03725 TEULADA (ALICANTE)

PLANO

4.2.4

4. INSTALACIONES. 4.2 FONTANERIA Y SANEAMIENTO

REF. CATASTRAL ESCALA

PE

SECCIONES

8708701BC4980N0001AQ 1/150


PROMOTOR


AJUNTAMENT DE TEULADA

ARQUITECTES
JOSÉ LUIS DELGADO URDANBIA
FIARQUITECTES, S.L.PROF (Pere Forqués Moncho)


FECHA

NOVIEMBRE DE 2.017

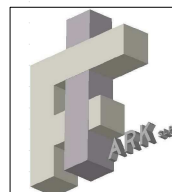

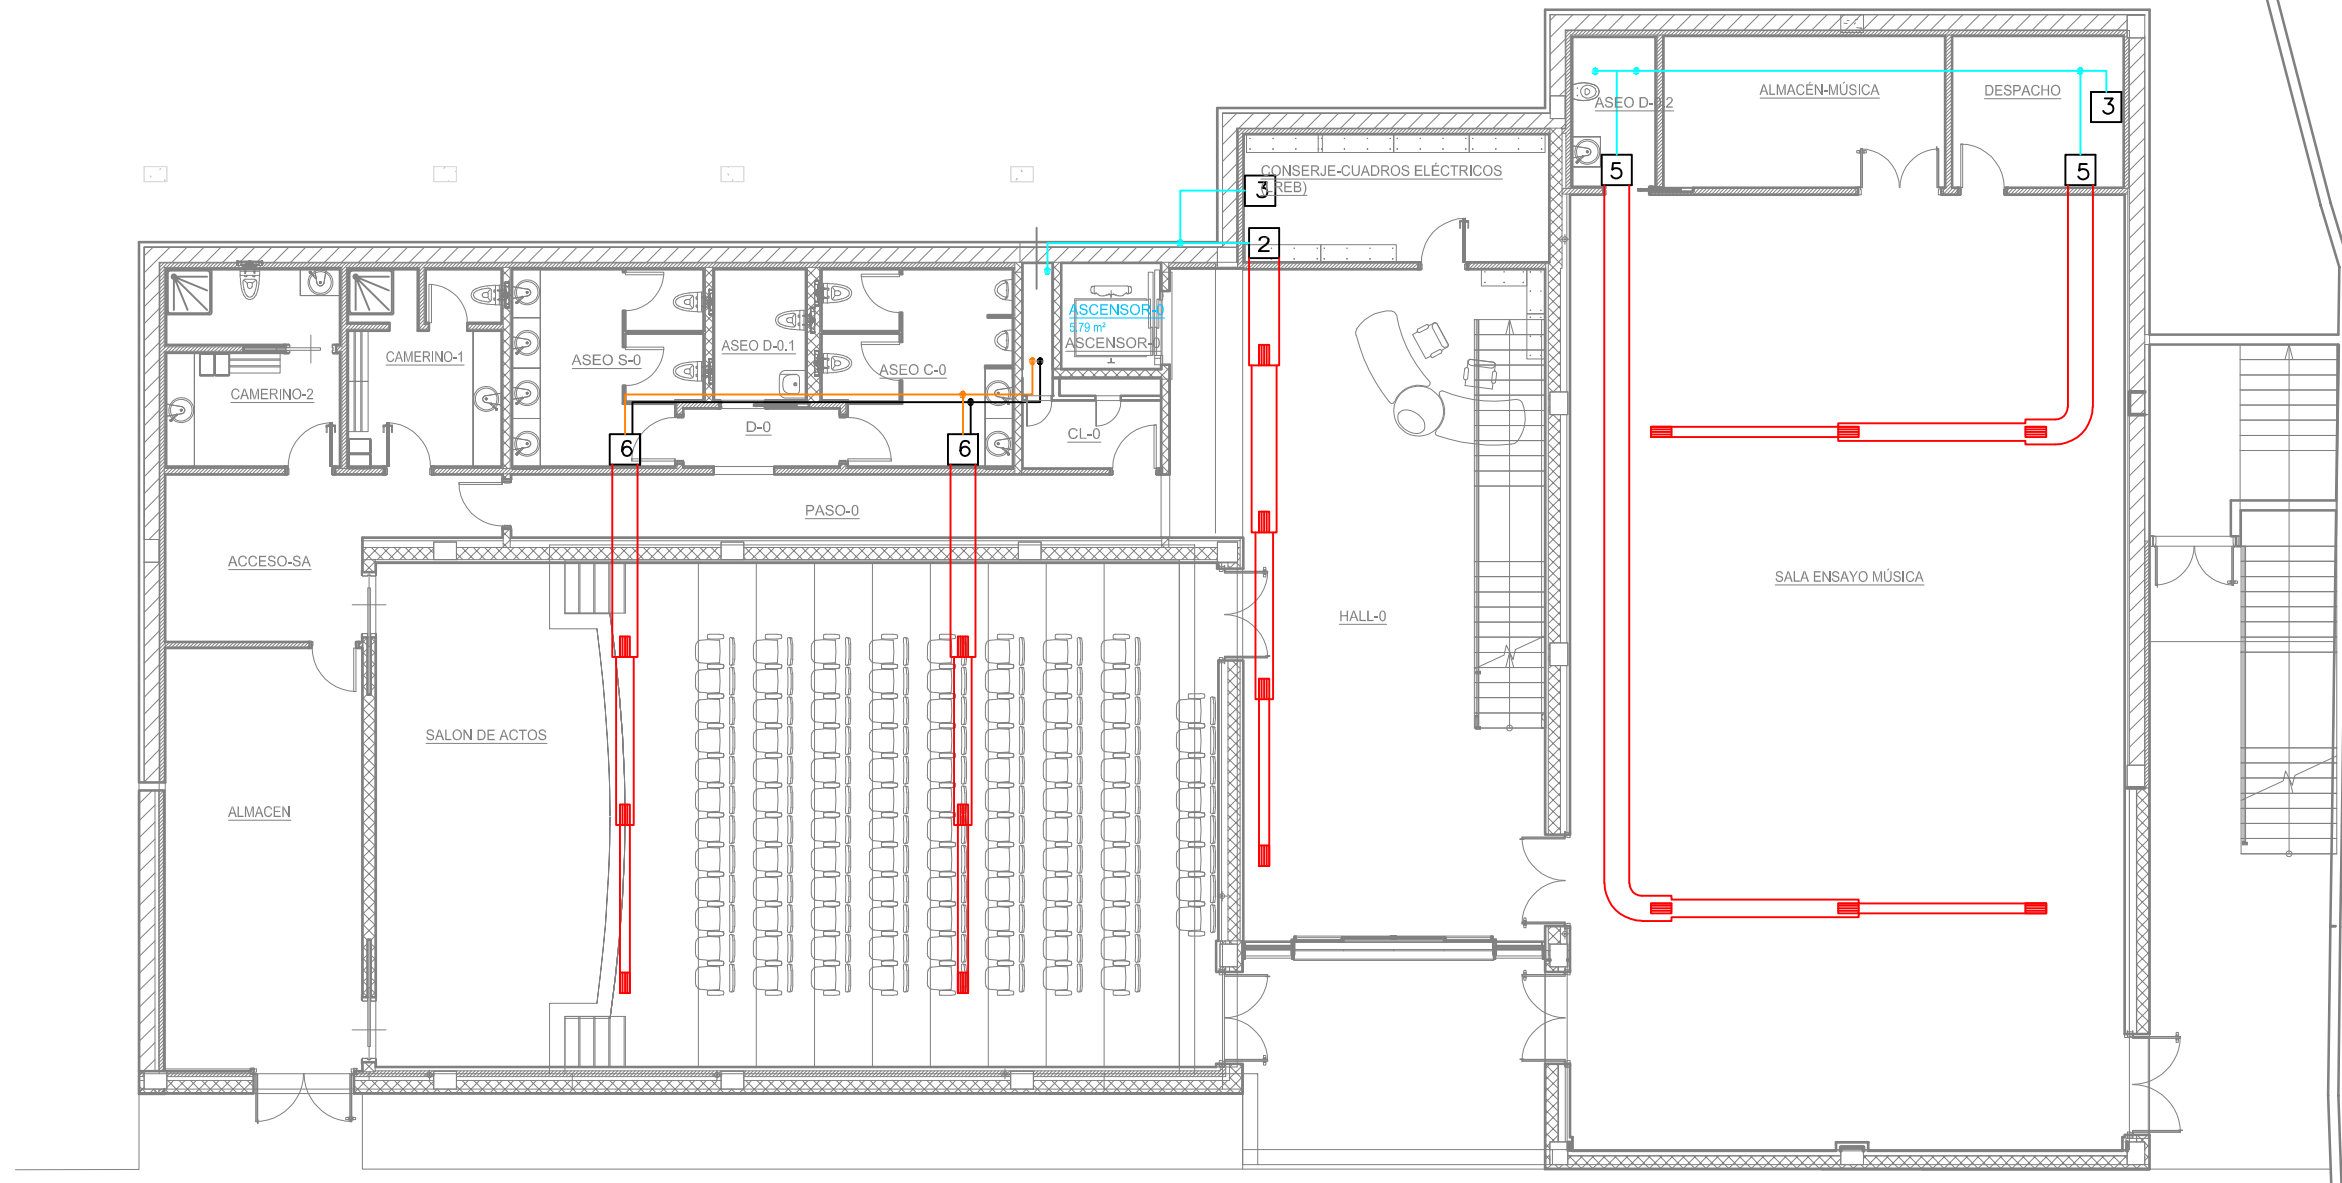

■ Rejilla de impulsión de climatización con compuerta regulable

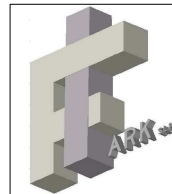

PROYECTO BÁSICO Y DE EJECUCIÓN

EDIFICIO CULTURAL

C/ CALP, 53. 03725 TEULADA (ALICANTE)

PLANO

4.3.1

4. INSTALACIONES. 4.3 CLIMATIZACIÓN

REF. CATASTRAL

ESCALA

PE

ESQUEMA PLANTA BAJA

8708701BC4980N0001AQ

1/150

PROMOTOR

AJUNTAMENT DE TEULADA


ARQUITECTES

JOSÉ LUIS DELGADO URDANBIA


FIARQUITECTES, S.L.PROF (Pere Forqués Moncho)

FECHA

NOVIEMBRE DE 2.017

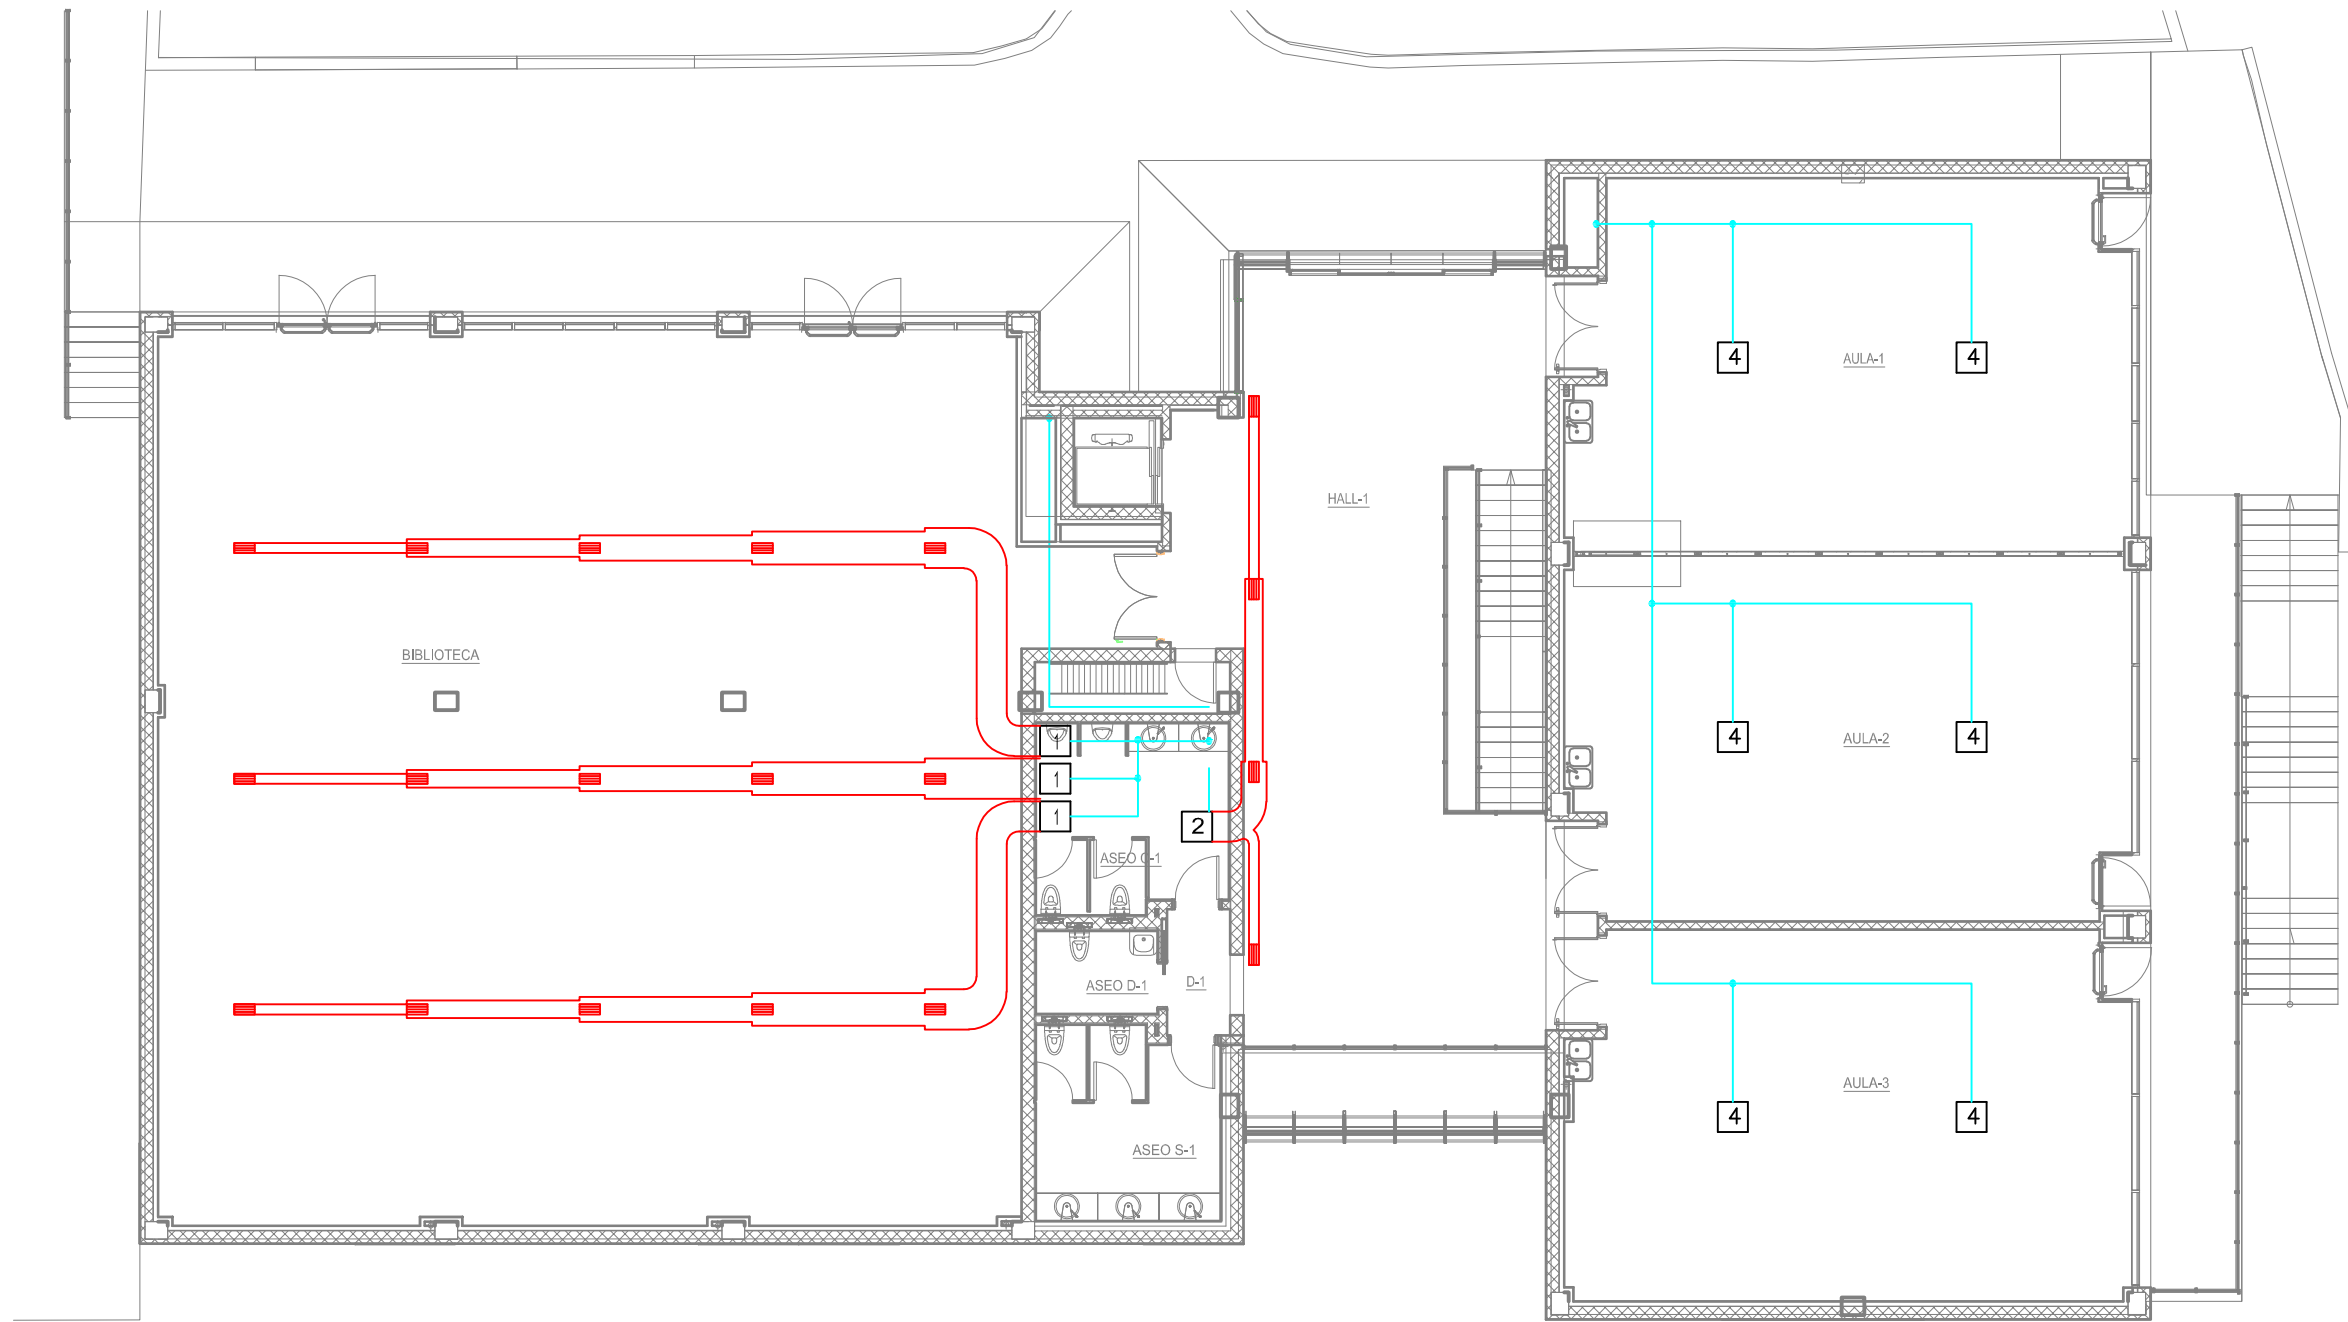

■ Rejilla de impulsión de climatización con compuerta regulable

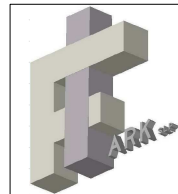

PROYECTO BÁSICO Y DE EJECUCIÓN

EDIFICIO CULTURAL

C/ CALP, 53. 03725 TEULADA (ALICANTE)

PLANO

4.3.2

4. INSTALACIONES. 4.3 CLIMATIZACIÓN

REF. CATASTRAL

ESCALA

PE

ESQUEMA PLANTA ALTA

8708701BC4980N0001AQ

1/150

PROMOTOR



AJUNTAMENT DE TEULADA

ARQUITECTES

JOSÉ LUIS DELGADO URDANBIA
FIARQUITECTES, S.L.PROF (Pere Forqués Moncho)



FECHA

NOVIEMBRE DE 2.017

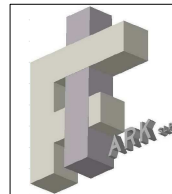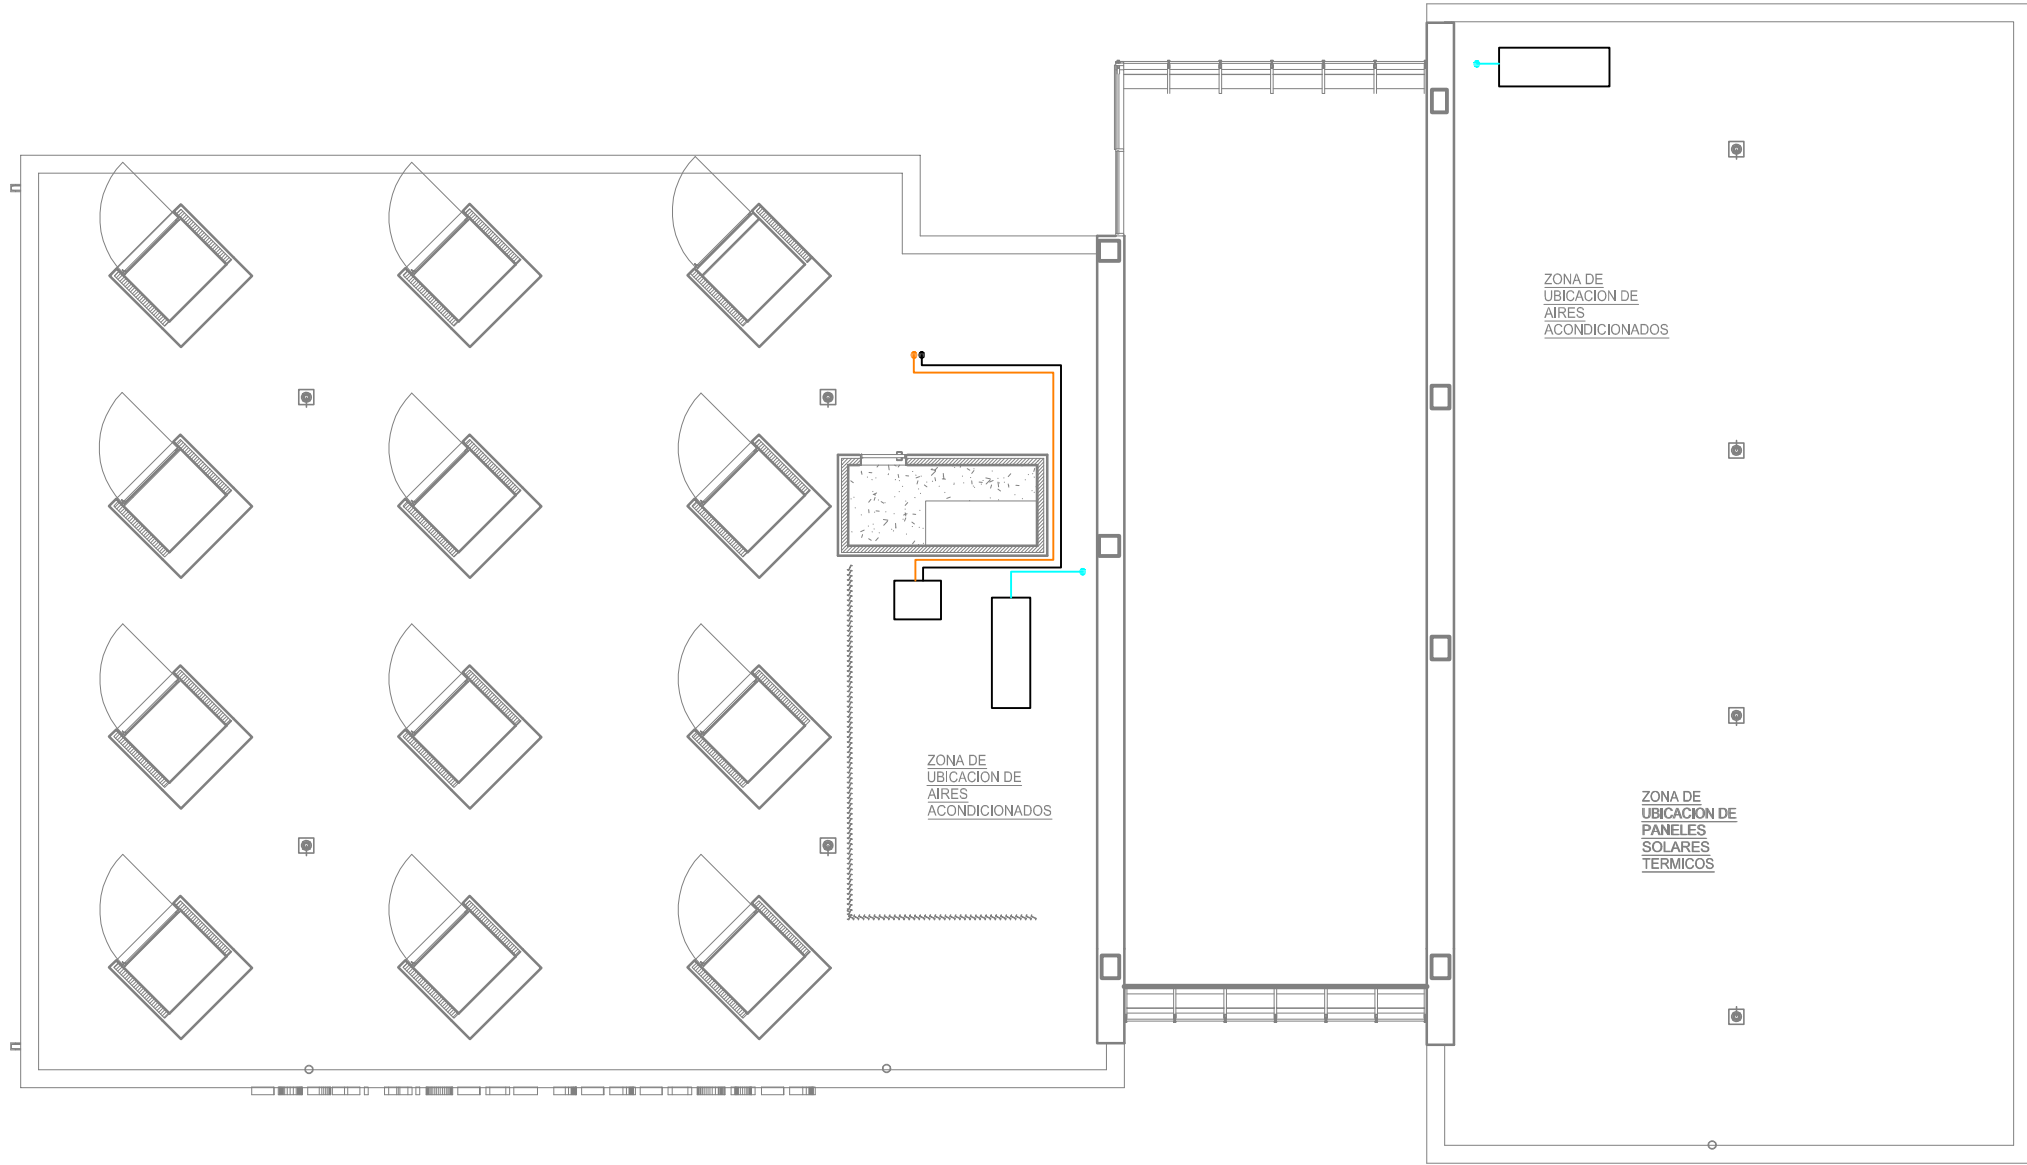

PROYECTO BÁSICO Y DE EJECUCIÓN

EDIFICIO CULTURAL		C/ CALP, 53. 03725 TEULADA (ALICANTE)	
PLANO	4.3.3	4. INSTALACIONES. 4.3 CLIMATIZACIÓN	REF. CATASTRAL
PE		ESQUEMA CUBIERTA	ESCALA
PROMOTOR	AJUNTAMENT DE TEULADA	ARQUITECTES	8708701BC4980N0001AQ
		JOSÉ LUIS DELGADO URDANBIA	1/150
		FIARQUITECTES, S.L.PROF (Pere Forqués Moncho)	FECHA
			NOVIEMBRE DE 2.017

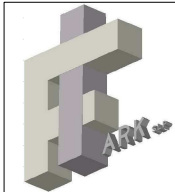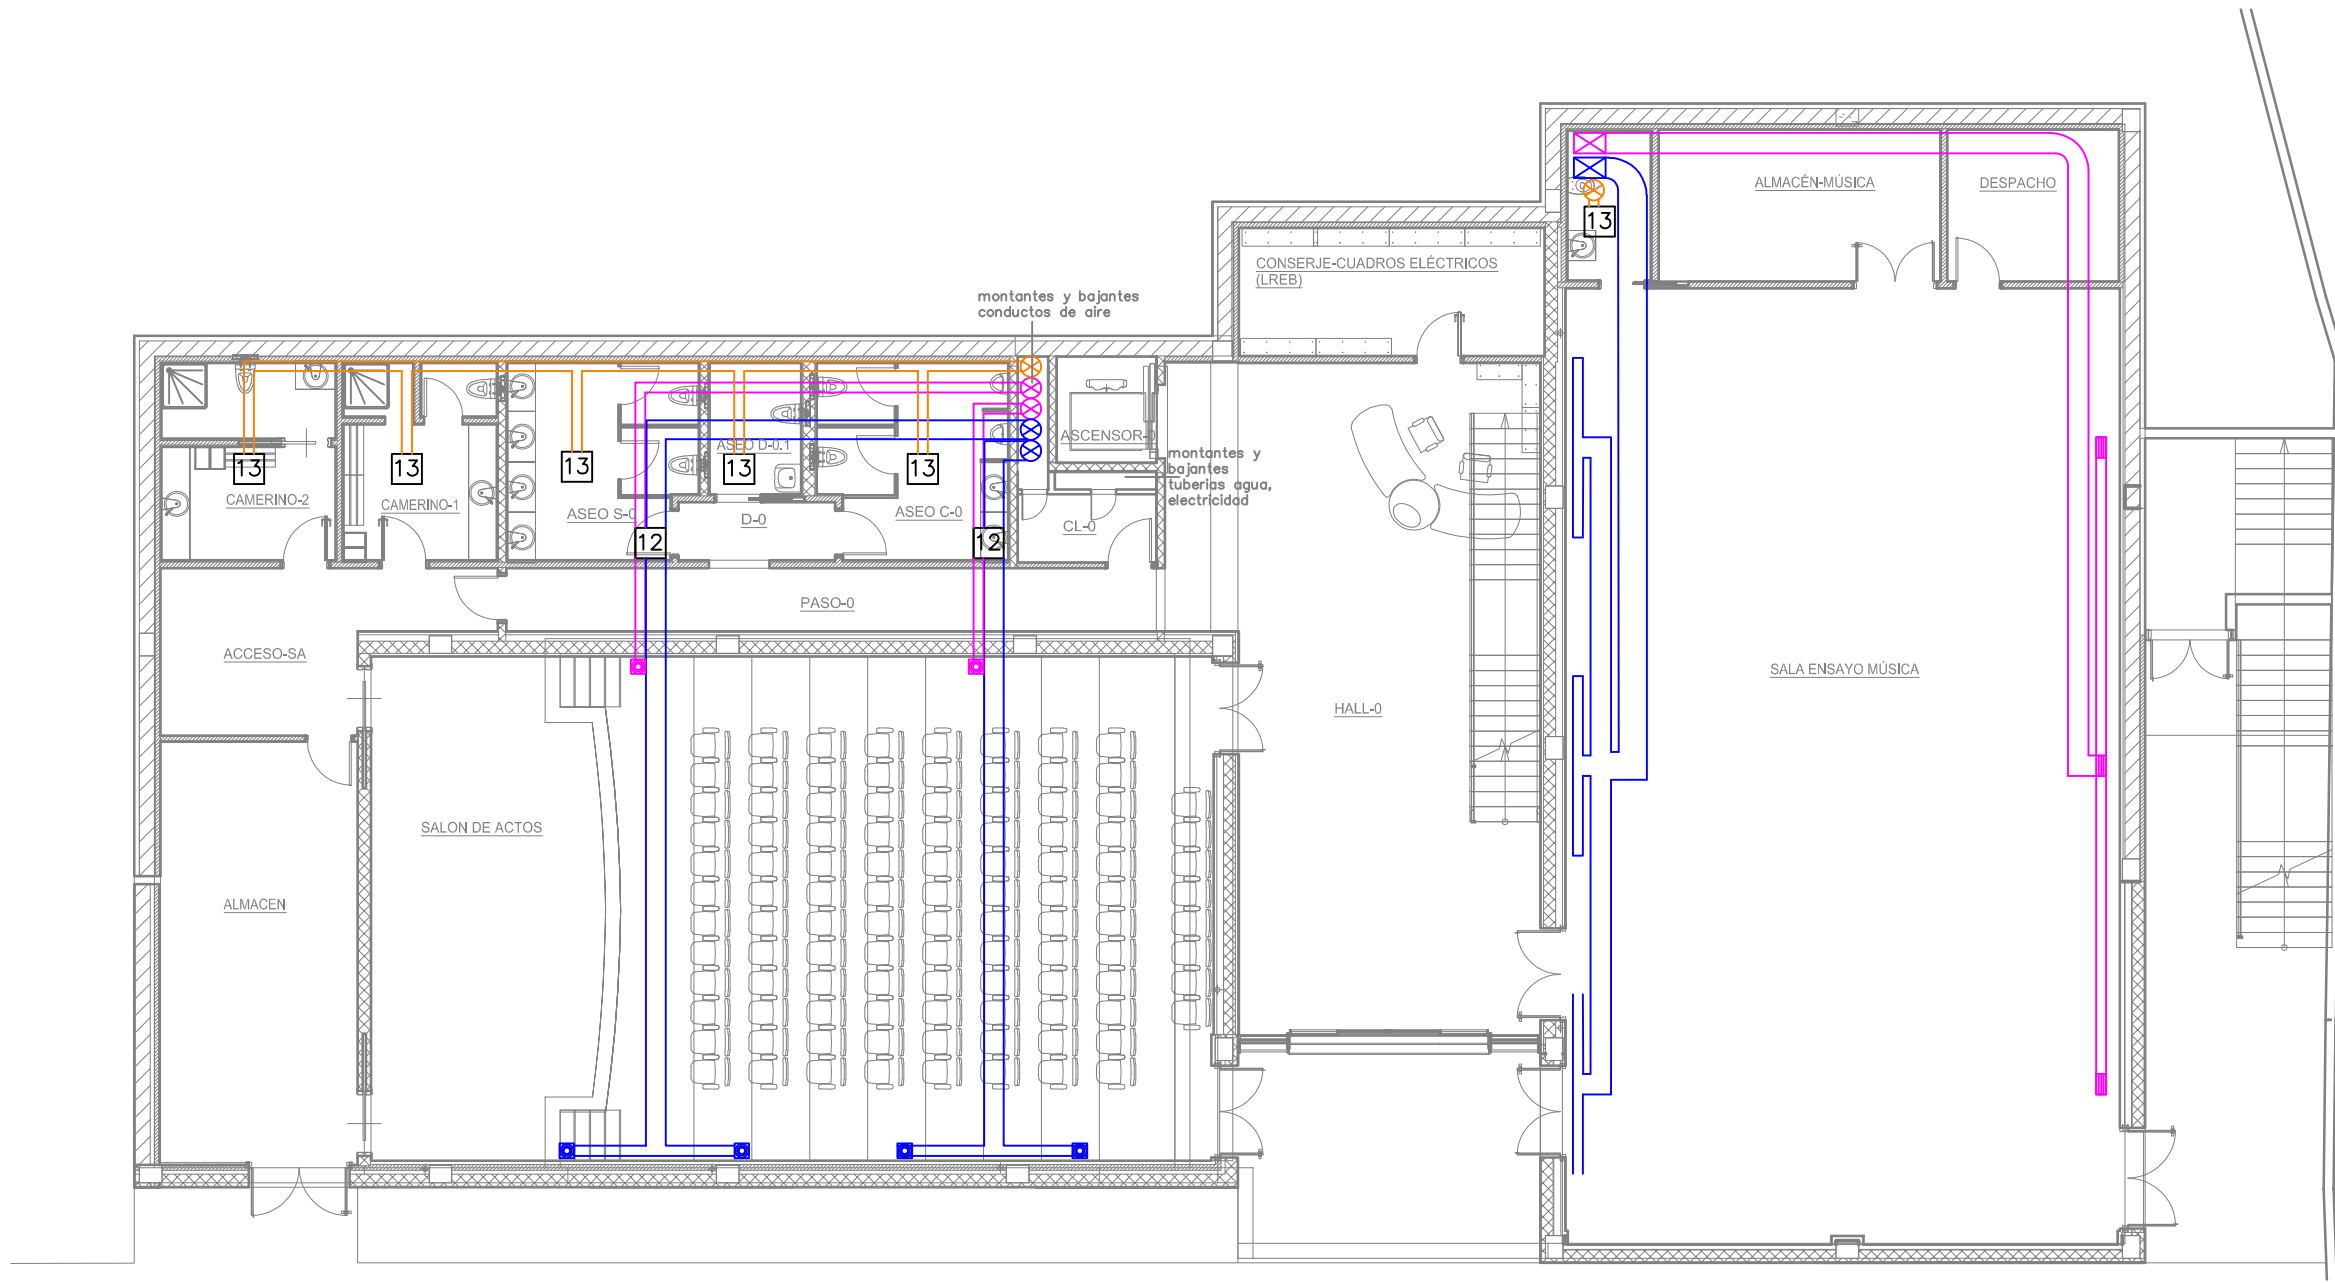

PROYECTO BÁSICO Y DE EJECUCIÓN

EDIFICIO CULTURAL

C/ CALP, 53. 03725 TEULADA (ALICANTE)

PLANO

4.4.1

4. INSTALACIONES. 4.4 VENTILACIÓN

REF. CATASTRAL

ESCALA

PE

ESQUEMA PLANTA BAJA

8708701BC4980N0001AQ

1/150

PROMOTOR

AJUNTAMENT DE TEULADA


ARQUITECTES

JOSÉ LUIS DELGADO URDANBIA

FIARQUITECTES, S.L.PROF (Pere Forqués Moncho)

FECHA

NOVIEMBRE DE 2.017

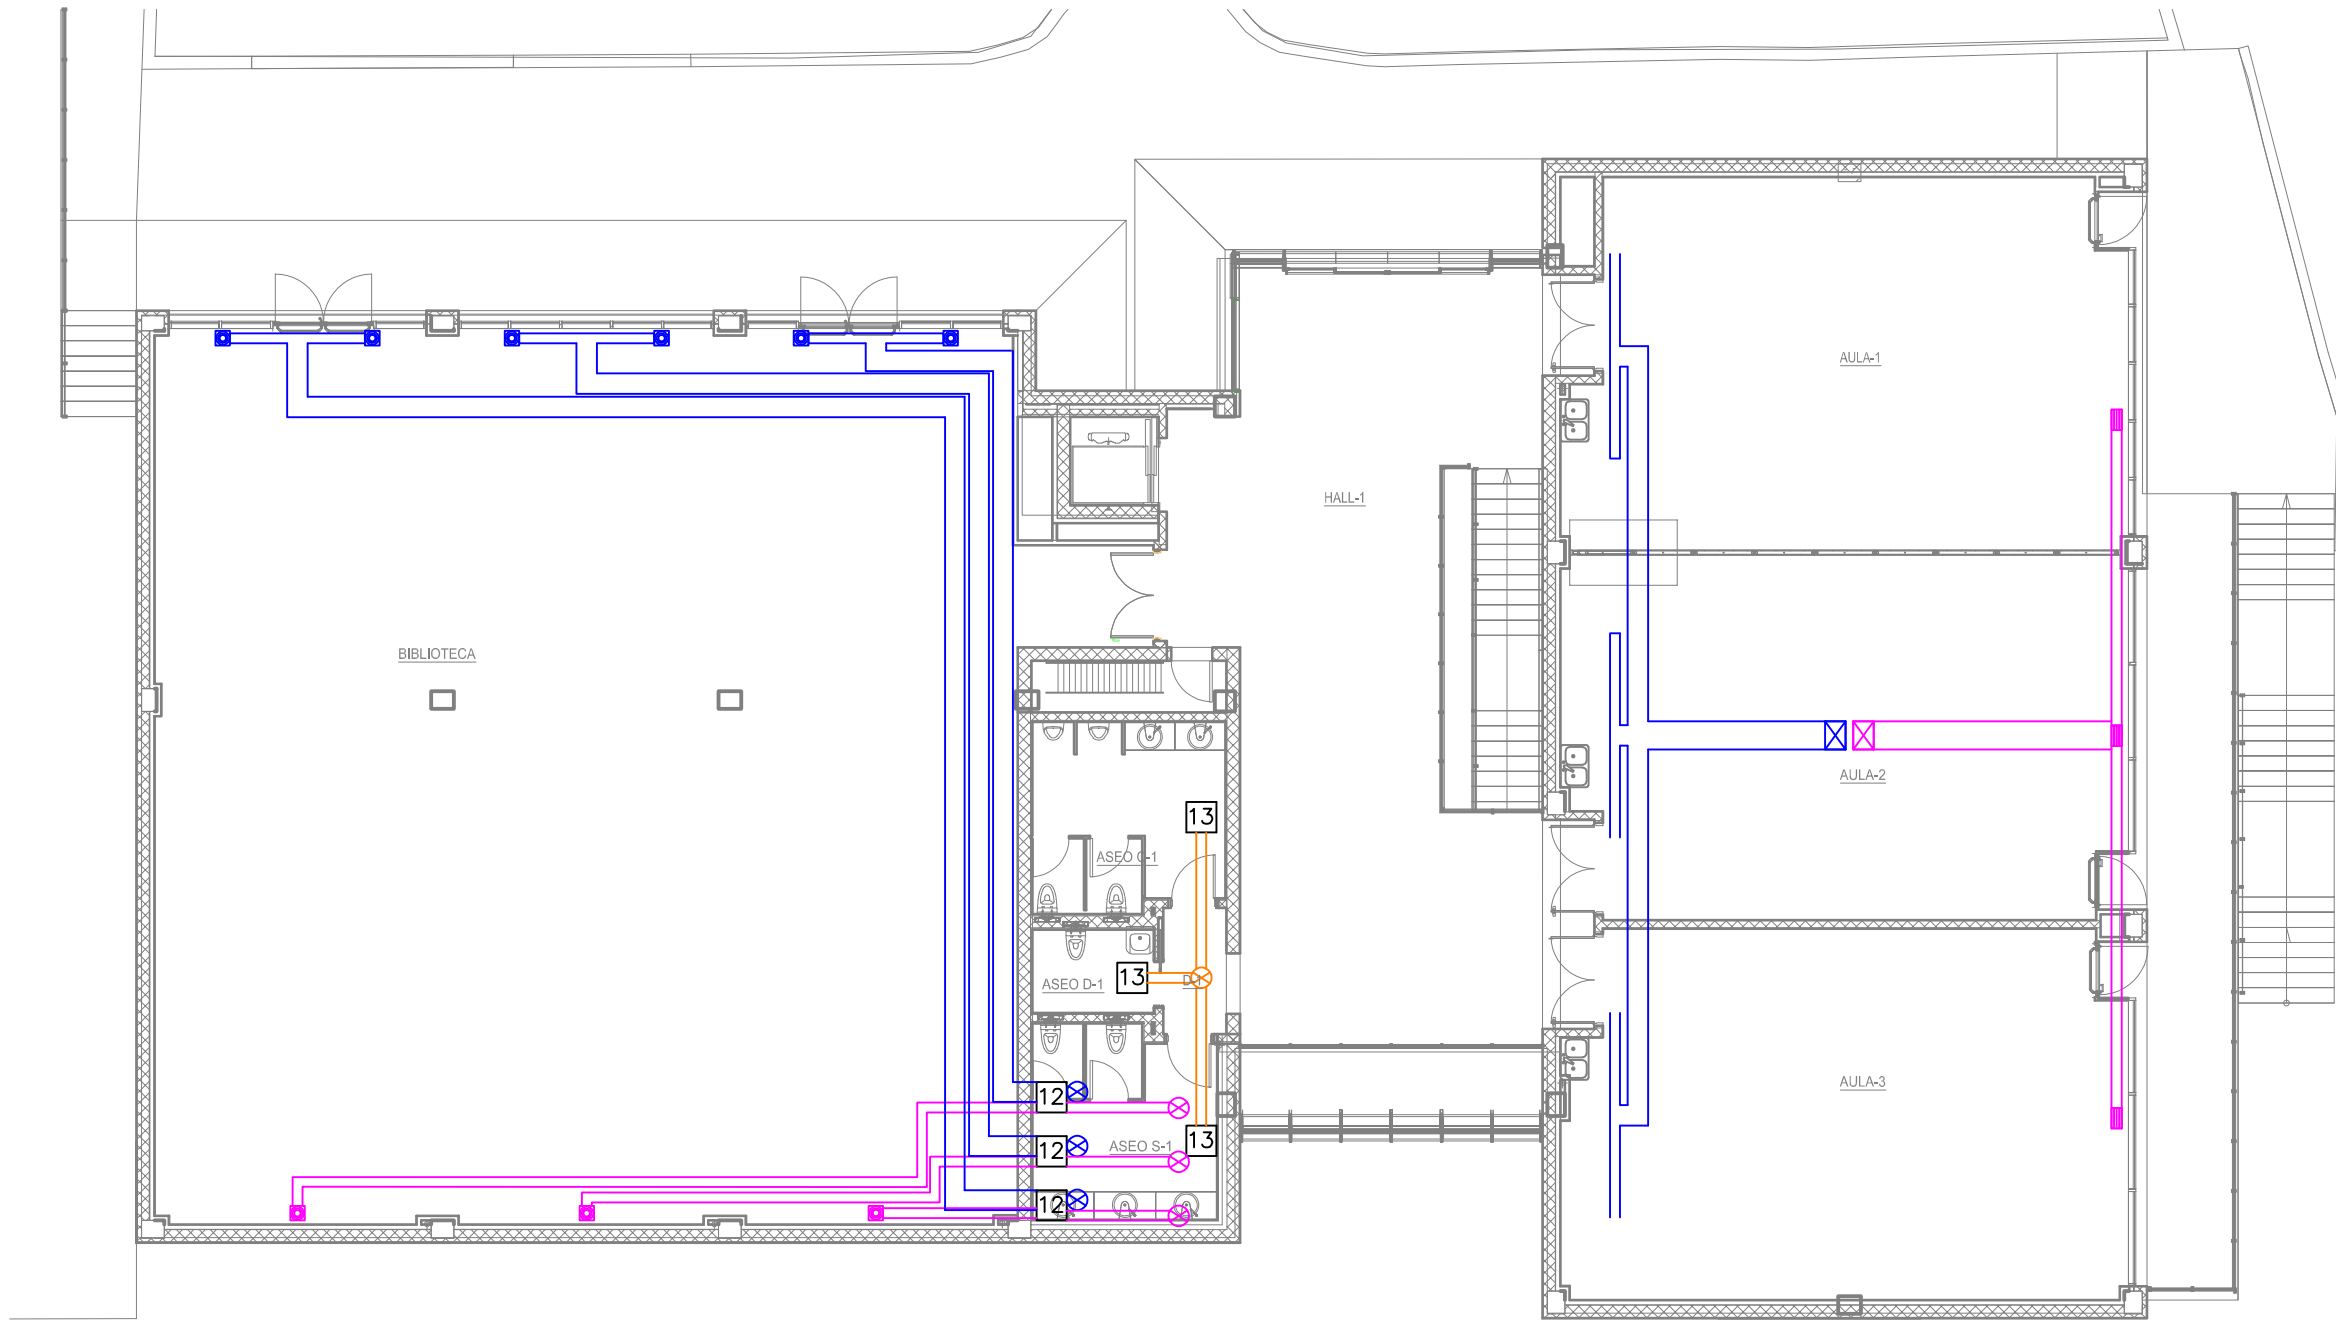

PROYECTO BÁSICO Y DE EJECUCIÓN

EDIFICIO CULTURAL

C/ CALP, 53. 03725 TEULADA (ALICANTE)

PLANO

4.4.2

4. INSTALACIONES. 4.4 VENTILACIÓN

REF. CATASTRAL

ESCALA

PE

ESQUEMA PLANTA ALTA

8708701BC4980N0001AQ

1/150

PROMOTOR

AJUNTAMENT DE TEULADA


ARQUITECTES



JOSÉ LUIS DELGADO URDANBIA

FIARQUITECTES, S.L.PROF (Pere Forqués Moncho)

FECHA

NOVIEMBRE DE 2.017

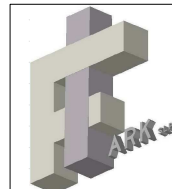

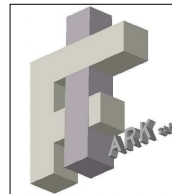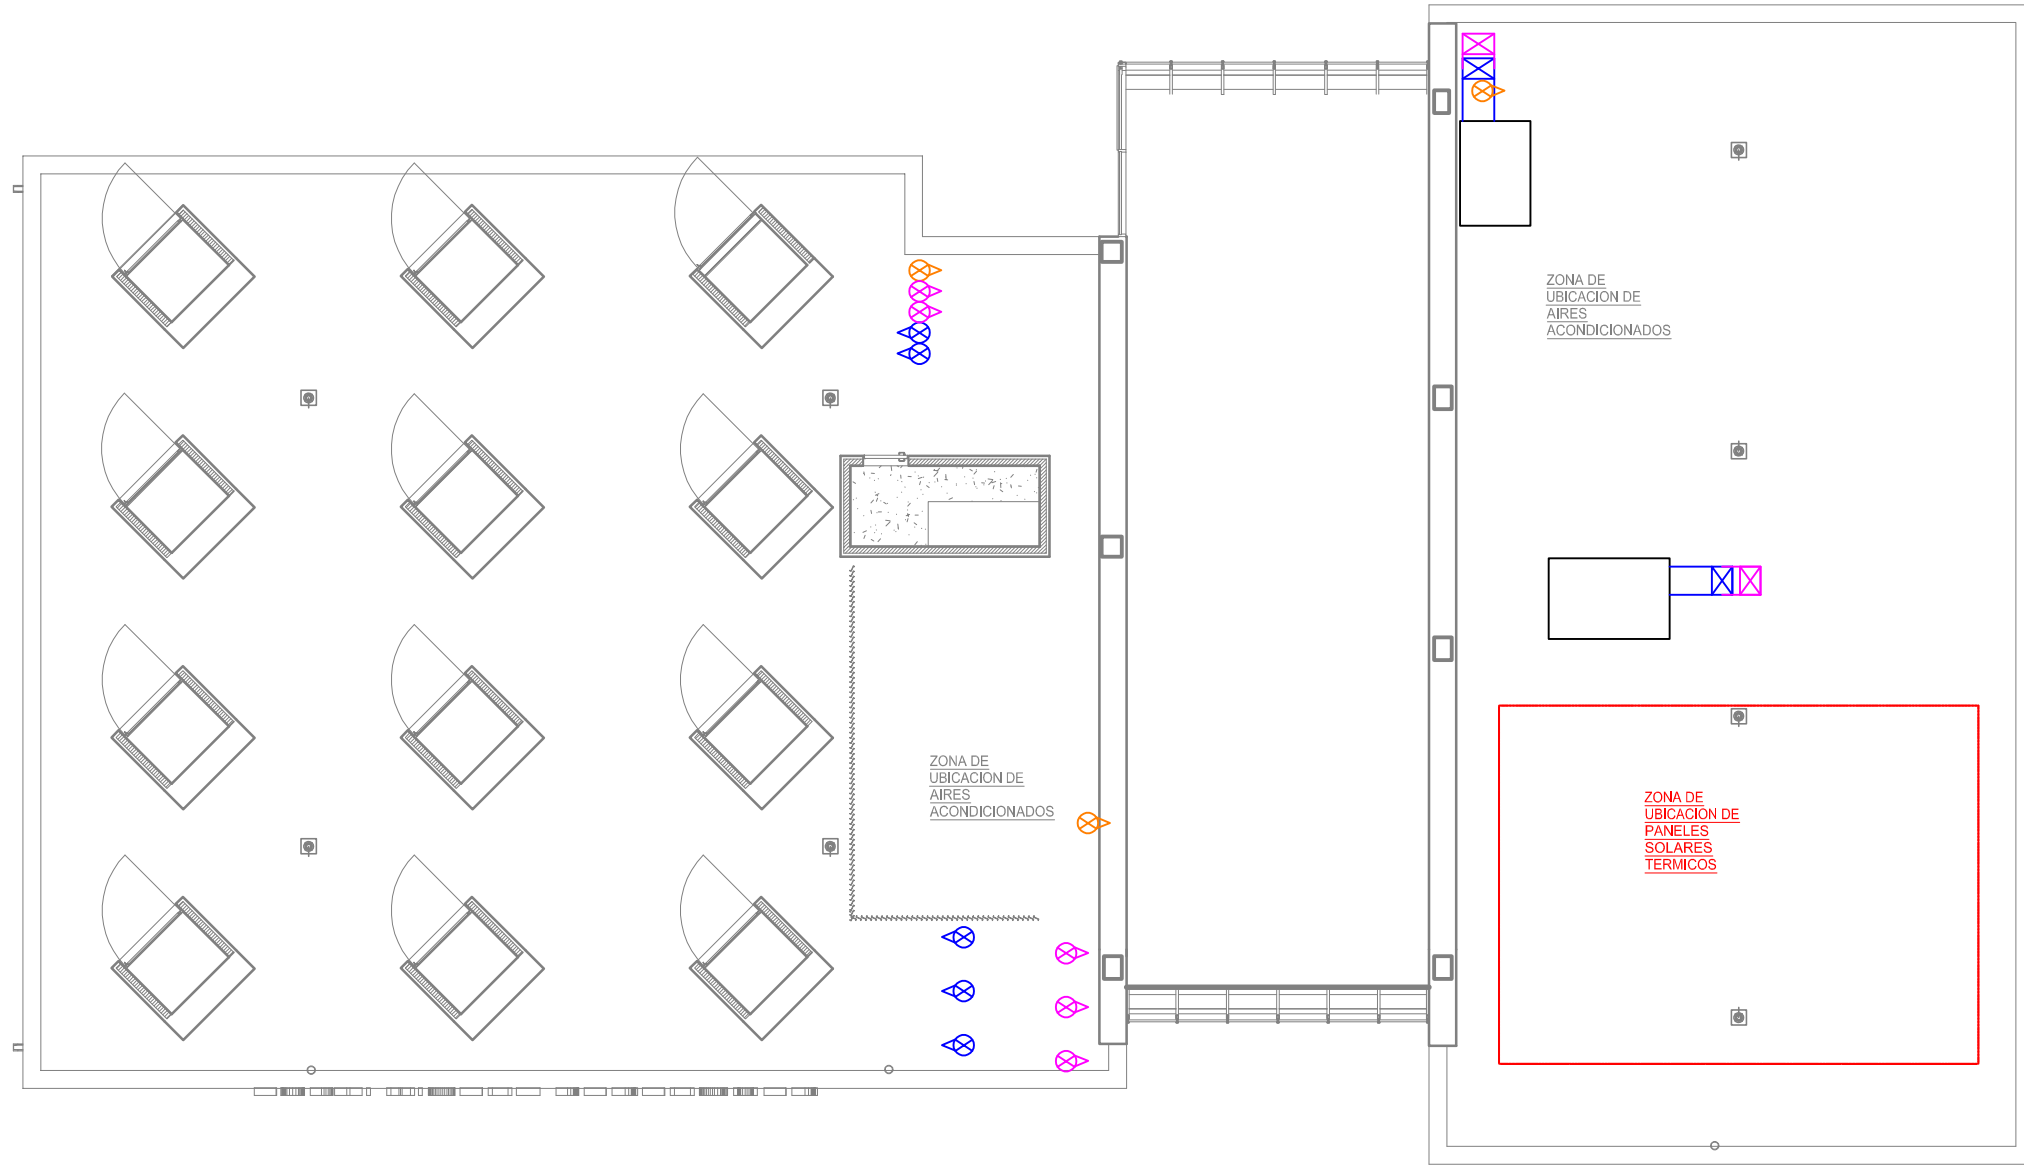

PROYECTO BÁSICO Y DE EJECUCIÓN

EDIFICIO CULTURAL

C/ CALP, 53. 03725 TEULADA (ALICANTE)

PLANO

4.4.3

4. INSTALACIONES. 4.4 VENTILACIÓN

REF. CATASTRAL

ESCALA

PE

ESQUEMA. CUBIERTA

8708701BC4980N0001AQ

1/150

PROMOTOR


AJUNTAMENT DE TEULADA

ARQUITECTES


JOSÉ LUIS DELGADO URDANBIA
FIARQUITECTES, S.L.PROF (Pere Forqués Moncho)

FECHA

NOVIEMBRE DE 2.017

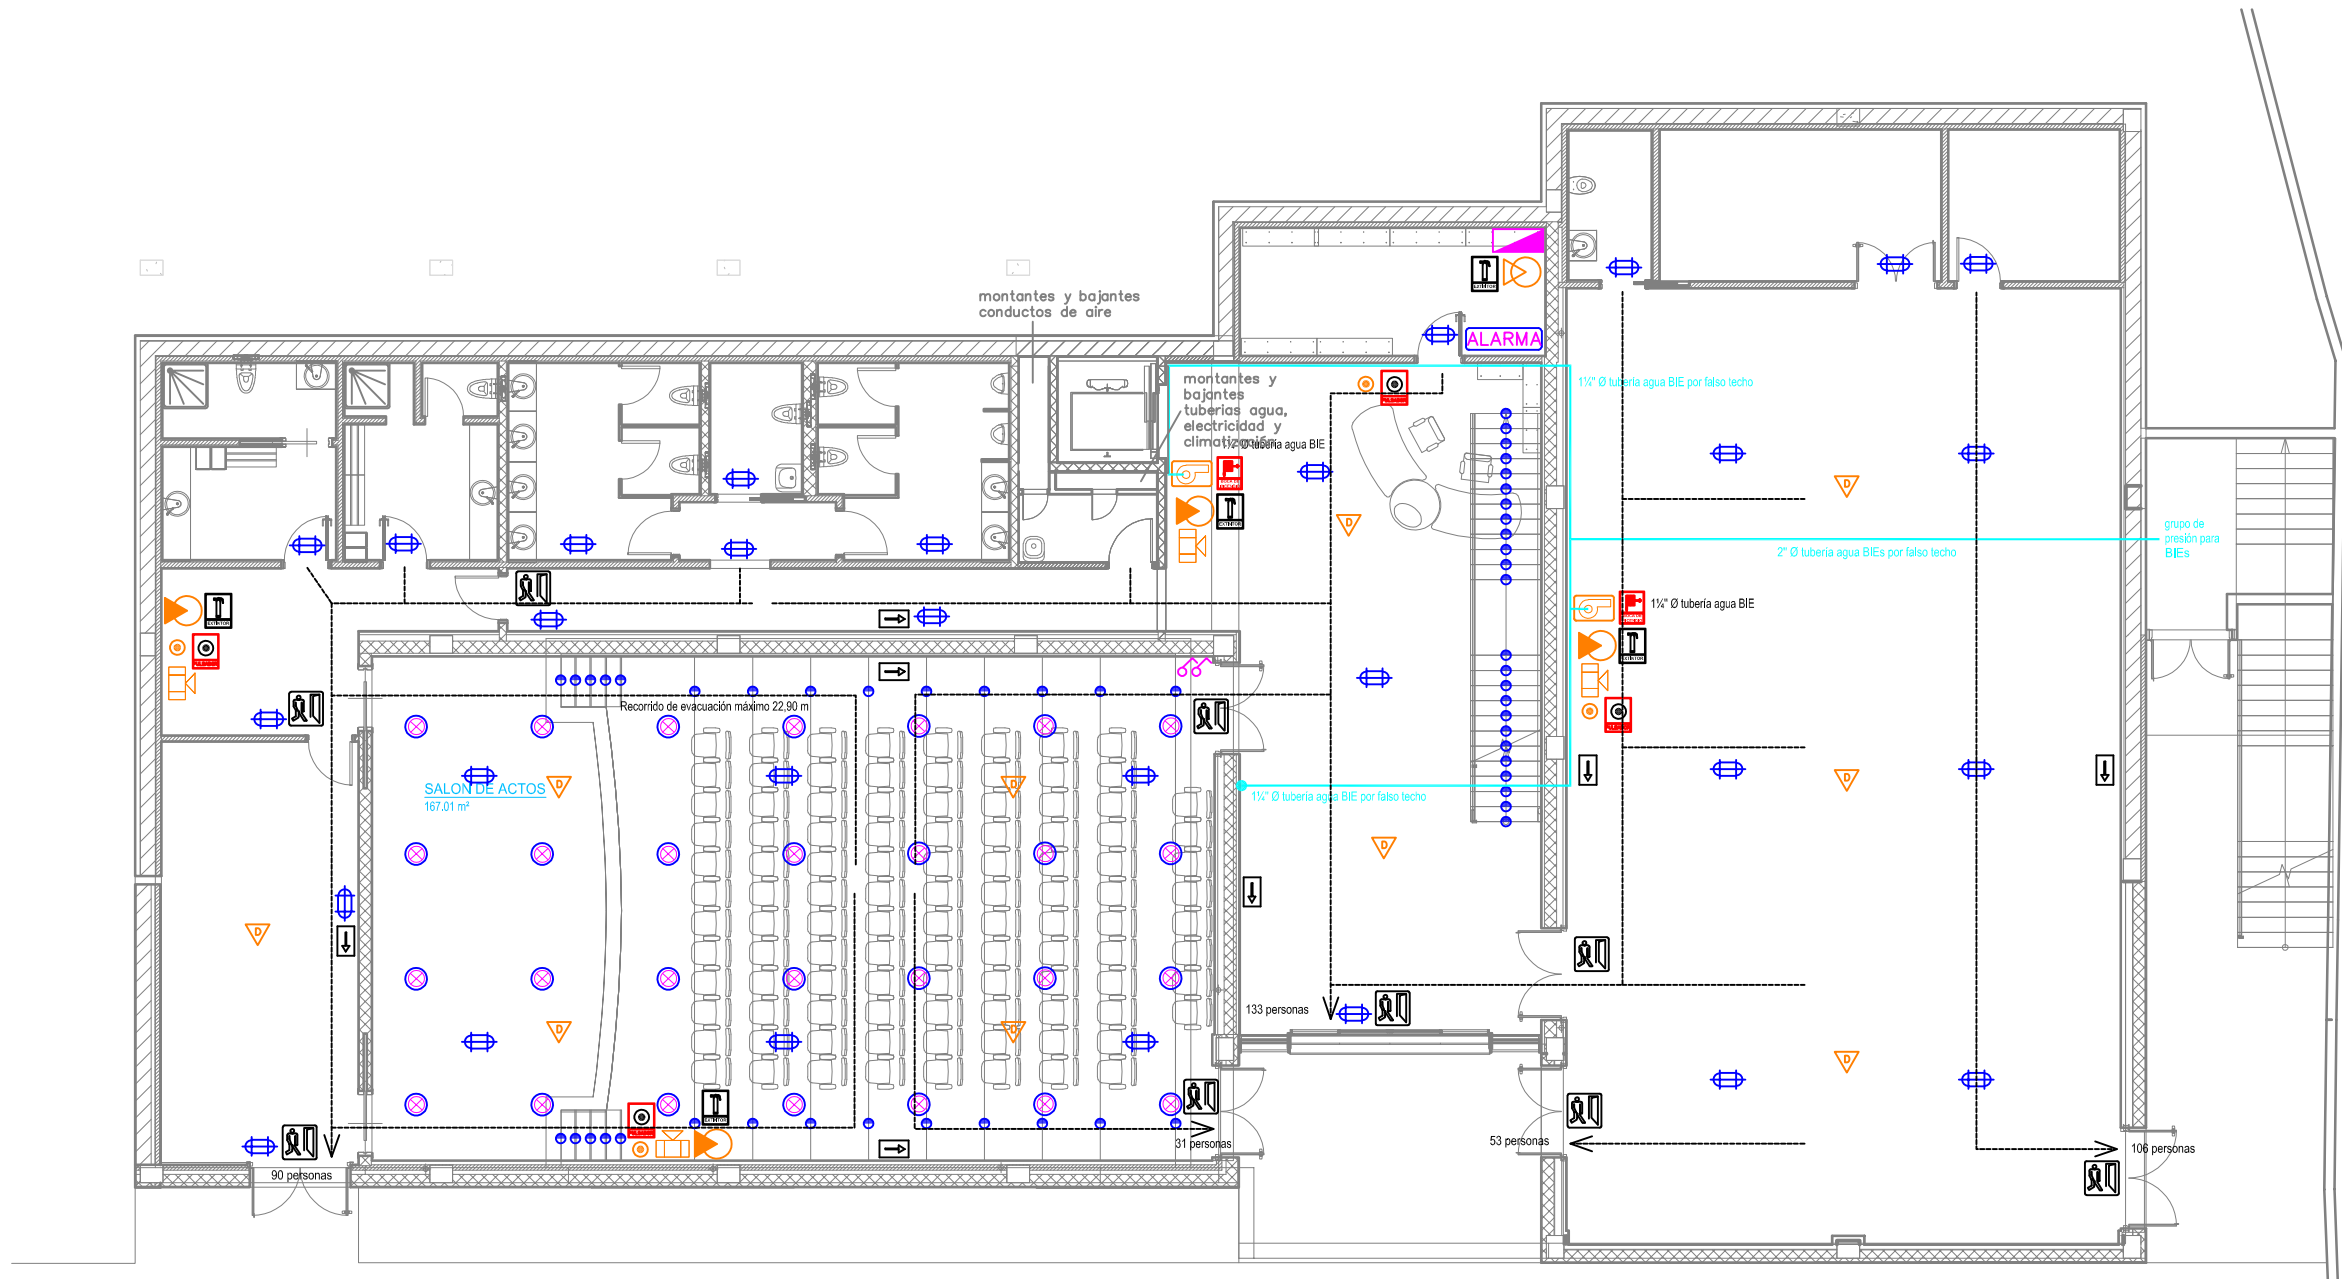


- | | |
|--|-----------------------------------|
| Equipo autónomo emergencia 6 w | Extintor 6 kg 21A-183B |
| Balizamiento | Extintor 2 kg de CO2 - 34B |
| Salida de recinto, planta o edificio | Señalización extintor |
| Indicación de dirección de recorrido de evacuación | Boca de incendio de 25 mm |
| Pulsador alarma | Señalización B.I.E |
| Señalización pulsador alarma | Sistema de detección de incendios |
| Sirena de alarma | |
| ALARMA Central de alarma | |

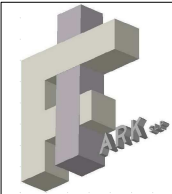


PROYECTO BÁSICO Y DE EJECUCIÓN

EDIFICIO CULTURAL		C/ CALP, 53. 03725 TEULADA (ALICANTE)	
PLANO	4.5.1	4. INSTALACIONES. 4.5 INSTALACIÓN CONTRA INCENDIOS	REF. CATASTRAL ESCALA
PE		PLANTA BAJA	8708701BC4980N0001AQ 1/150
PROMOTOR	AJUNTAMENT DE TEULADA		FECHA
ARQUITECTES		JOSÉ LUIS DELGADO URDANBIA	NOVIEMBRE DE 2.017
		FIARQUITECTES, S.L.PROF (Pere Forqués Moncho)	

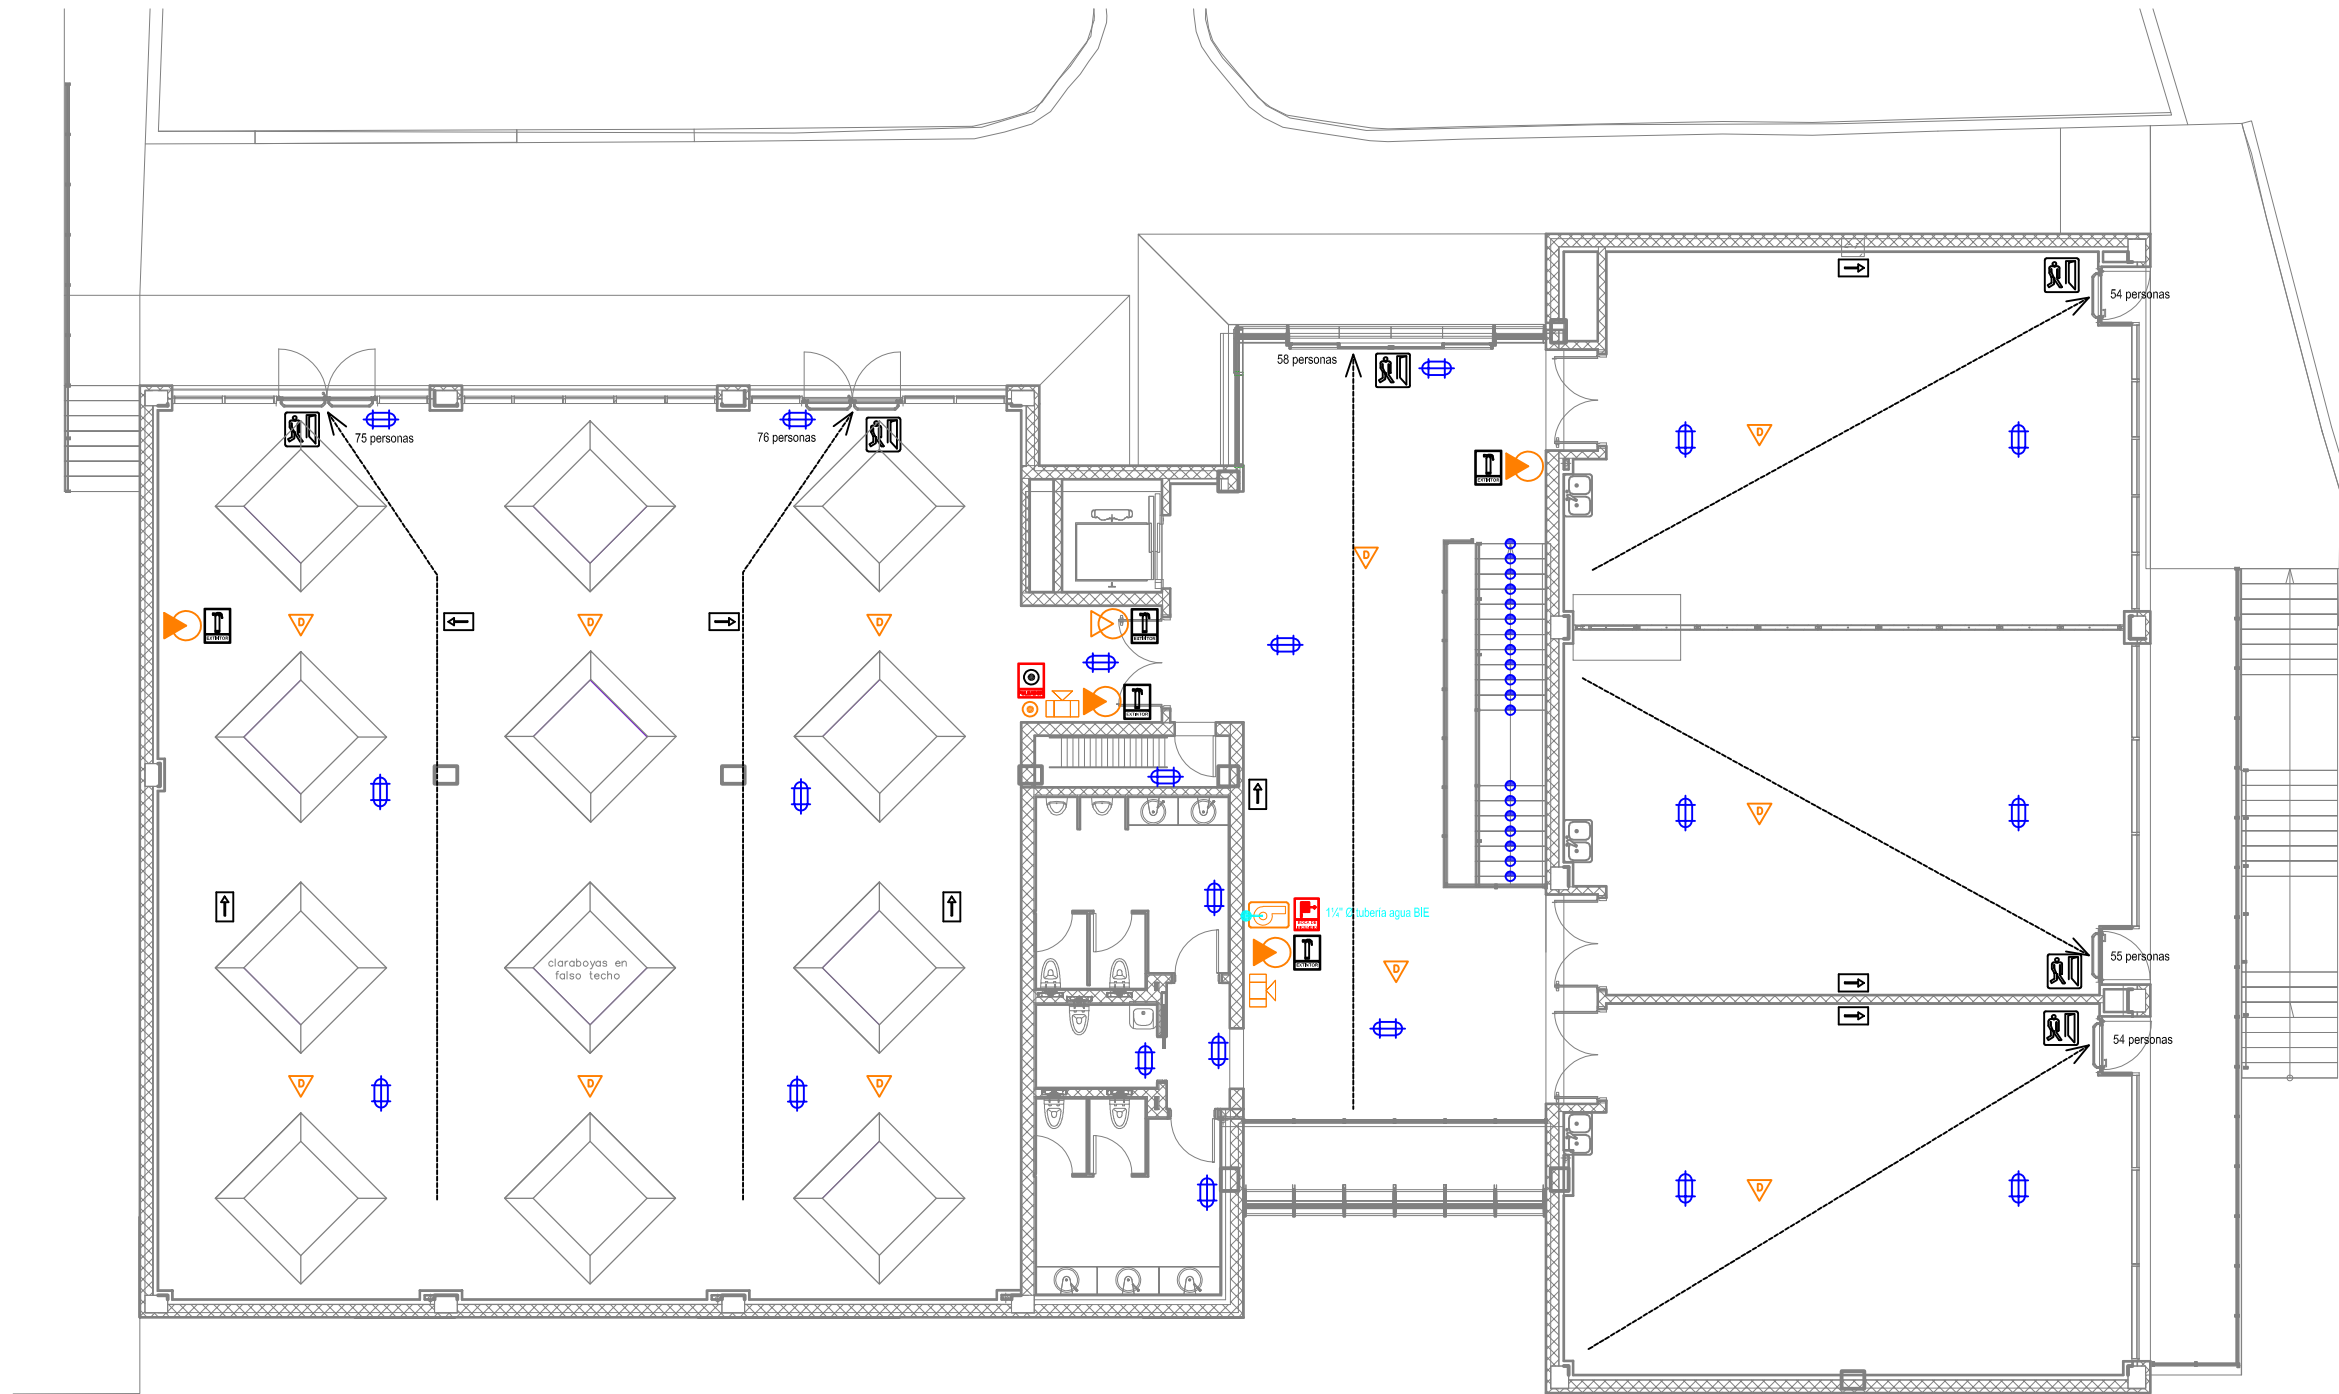

- | | |
|--|-----------------------------------|
| Equipo autónomo emergencia 6 w | Extintor 6 kg 21A-183B |
| Balizamiento | Extintor 2 kg de CO2 - 34B |
| Salida de recinto, planta o edificio | Señalización extintor |
| Indicación de dirección de recorrido de evacuación | Boca de incendio de 25 mm |
| Pulsador alarma | Señalización B.I.E |
| Señalización pulsador alarma | Sistema de detección de incendios |
| Sirena de alarma | |
| ALARMA Central de alarma | |

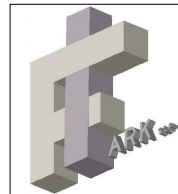

PROYECTO BÁSICO Y DE EJECUCIÓN

EDIFICIO CULTURAL

C/ CALP, 53. 03725 TEULADA (ALICANTE)

PLANO

4.5.2

4. INSTALACIONES. 4.5 PROTECCIÓN CONTRA INCENDIOS

REF. CATASTRAL

ESCALA

PE

PLANTA ALTA

8708701BC4980N0001AQ

1/150

PROMOTOR

AJUNTAMENT DE TEULADA

ARQUITECTES
JOSÉ LUIS DELGADO URDANBIA
FIARQUITECTES, S.L.PROF (Pere Forqués Moncho)

FECHA

NOVIEMBRE DE 2.017