



El presente documento es copia de su original del que es autor Arquimunsuri s.l.p. Su utilización total o parcial fuera del presente proyecto, así como cualquier reproducción, modificación o cesión a terceros requerirá la previa autorización expresa por escrito de su autor.

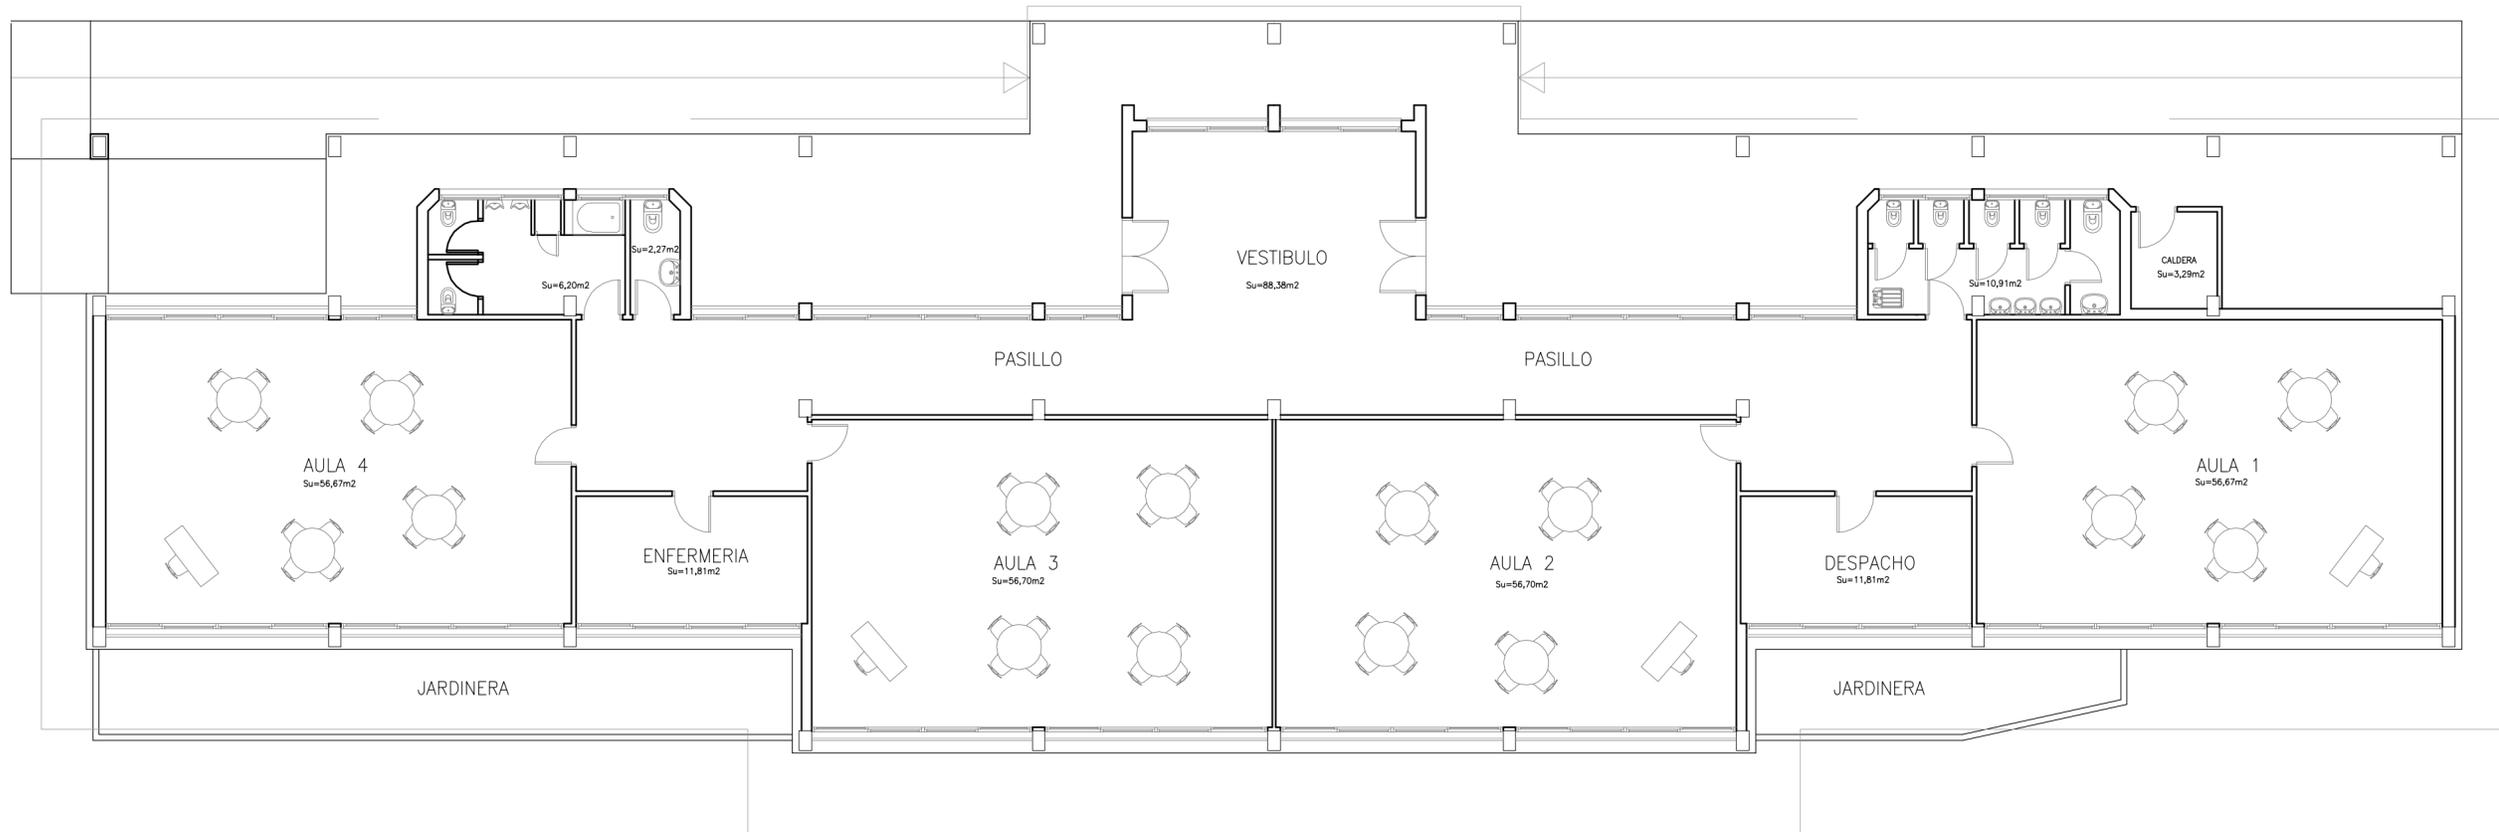

Edificio Infantil

Cubierta

P. Baja

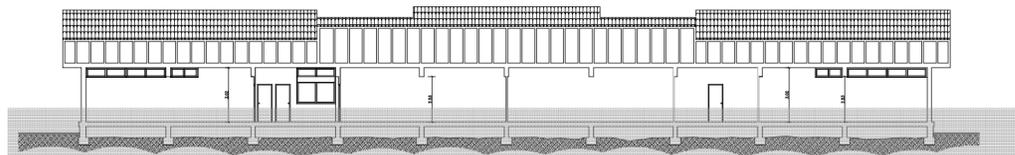

SECCIÓN cc

| | | | |
|---------------------------------|--|---|-----------|
| <h3>Arquimunsuri s.l.p.</h3> | | c/alcalde alborns,2·pta.13 (valencia) telf.96 382 25 61 av. castilla, 64 · pta. 7 chestre (valencia) c/valencia, 1ª bajo, villamalea (albacete) telf.967 48 36 96 e-mail:arquimunsuri@ono.com www.arquimunsuri.com | |
| | | EXPEDIENTE: 1677 FECHA: Noviembre 2017 | |
| PROYECTO BÁSICO Y DE EJECUCIÓN: | Mejora de las condiciones de habitabilidad y eficiencia energética en el CEIP Villar Palasí de Quart de Poblet | | |
| EMPLAZAMIENTO: | Calle Xiquet de Quart, 4 Quart de Poblet (Valencia) | | |
| PROMOTOR: | Ayuntamiento de Quart de Poblet | | |
| PLANO: | Estado Actual Planta Edificio Infantil | | |
| | | ESCALA: | PLANO Nº: |
| | | 1/100 | 4 |