




Edificio Primaria y administración

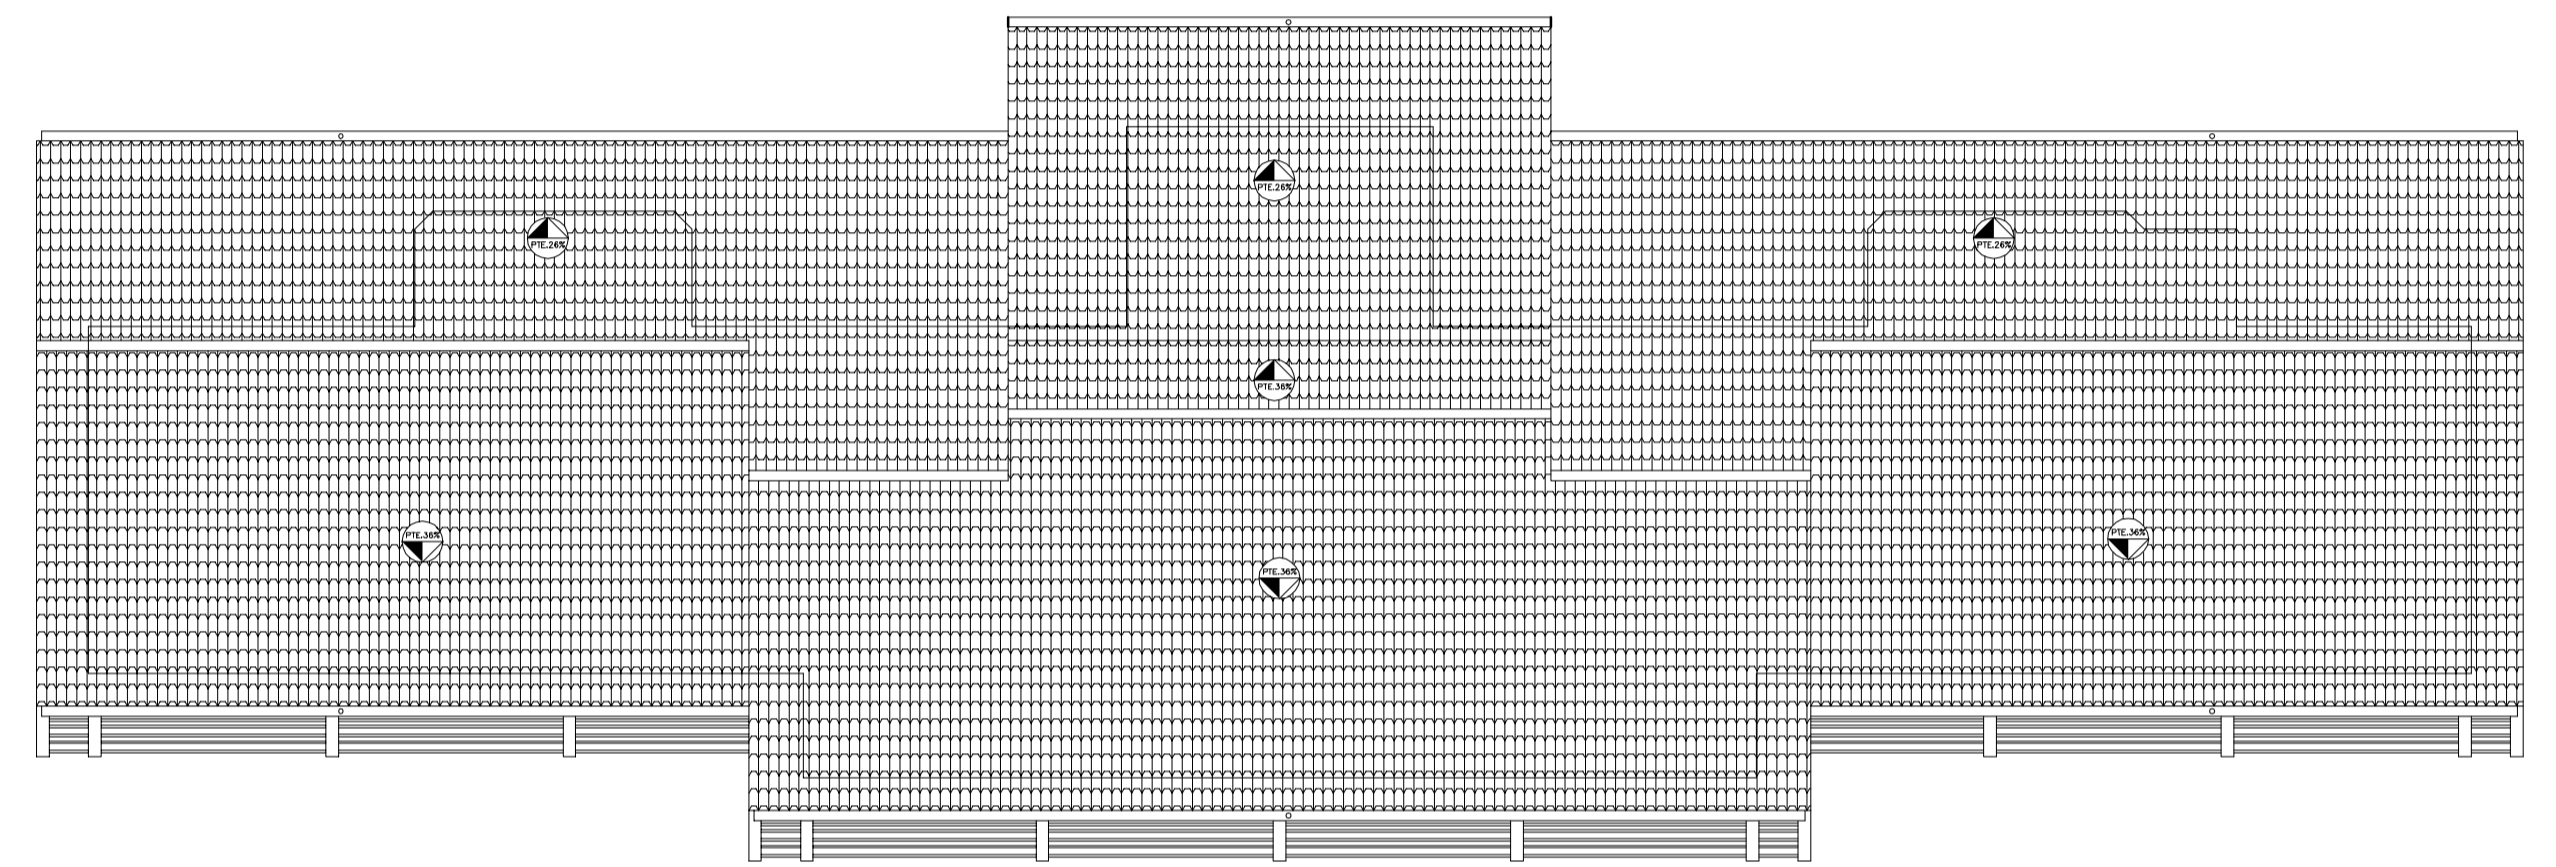

Edificio Infantil

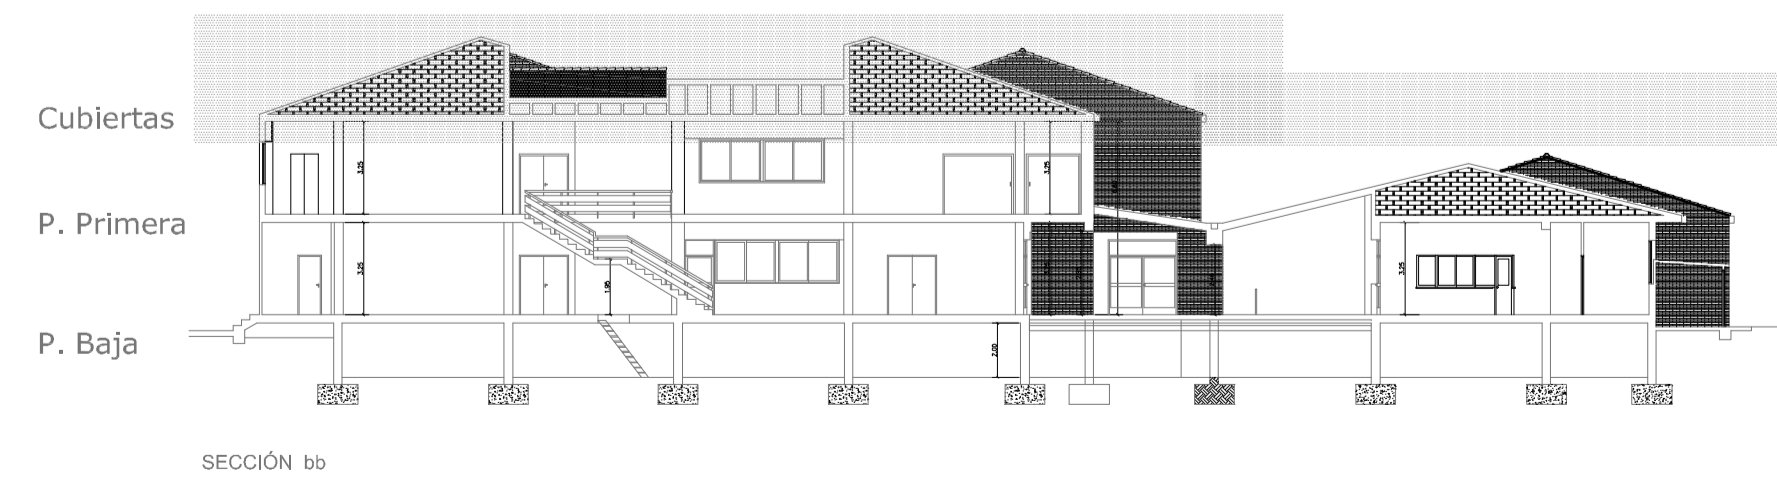

SECCIÓN bb

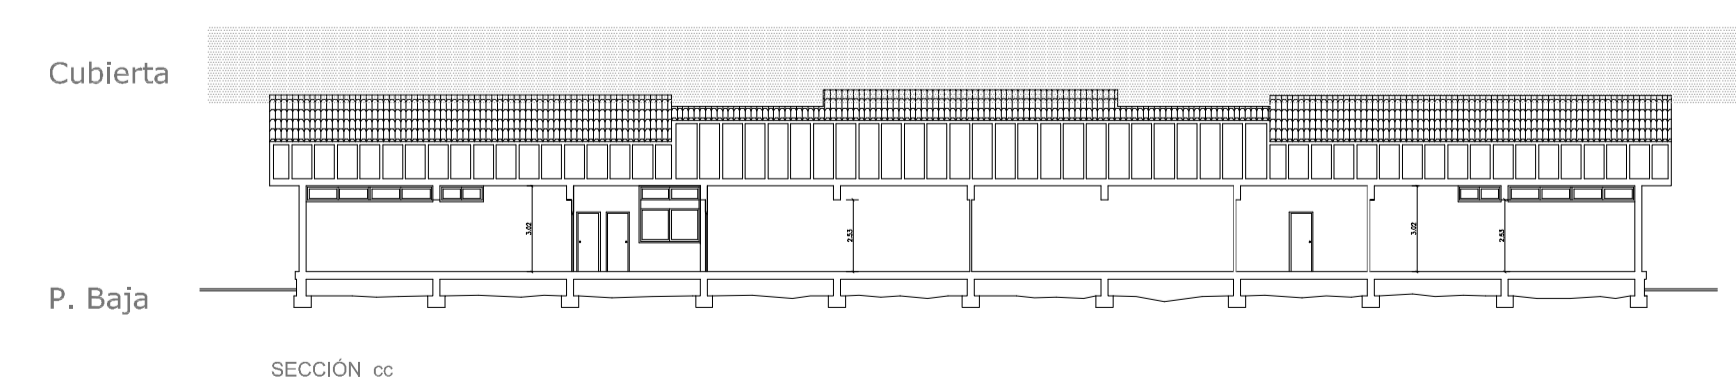

SECCIÓN cc

Arquimunsuri s.l.p.		C/okalde albors,2-ota.13 (valencia) 46106 382 25 61	
PROYECTO BÁSICO Y DE EJECUCIÓN		av. castell, 64 - pla. 7 (valencia) 46107 48 36 56	
EMPLAZAMIENTO:		C/valencia, 17A bajo, valencia (valencia) 46107 48 36 56	
PROYECTOR:		email@arquimunsuri.es www.arquimunsuri.com	
PLAN:		ESTADO ACTUAL PLANTA DE CUBIERTAS	
ESCALA:		1/150	
FECHA:		NOVIEMBRE 2017	
FOLIO:		1677	
FOLIO Nº 1		5	

El presente documento es copia de su original del que es autor Arquimunsuri s.l.p. Su utilización total o parcial fuera del presente proyecto, así como cualquier reproducción, modificación o copia a terceros requiere la previa autorización expresa por escrito de su autor.