




ALZADO ee



ALZADO bb



ALZADO cc

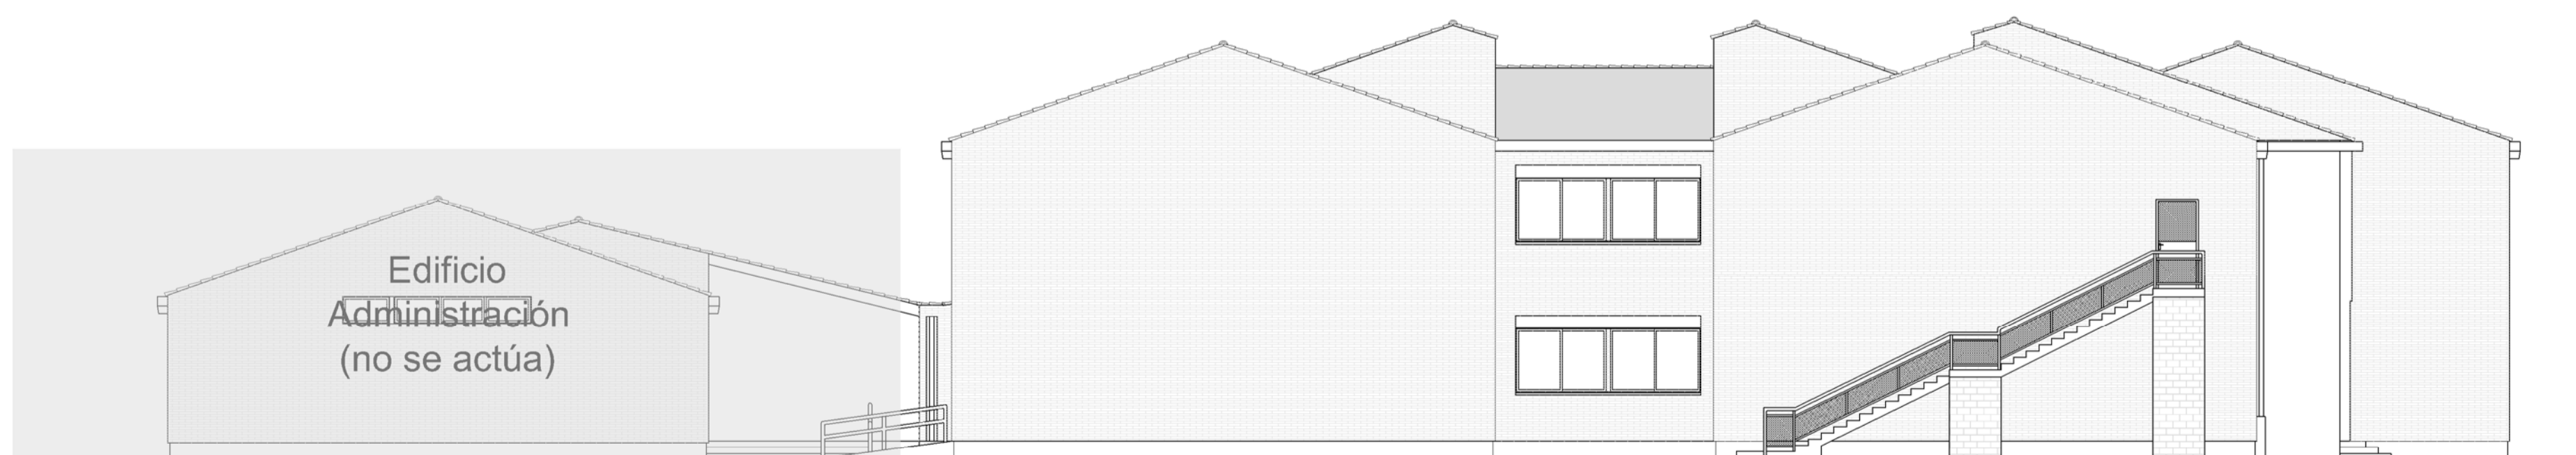

ALZADO dd



El presente documento es copia de su original del que es todo Arquimunsuri s.l.p. su utilización total o parcial fuera del presente proyecto, así como cualquier reproducción, modificación o creación a terceros requerirá de la previa autorización, sin excepción por escrito, de su autor.