



El presente documento es copia de su original del que es autor Arquimunsuri s.l.p. Su utilización total o parcial fuera del presente proyecto, así como cualquier reproducción, modificación o cesión a terceros requerirá la previa autorización expresa por escrito de su autor.

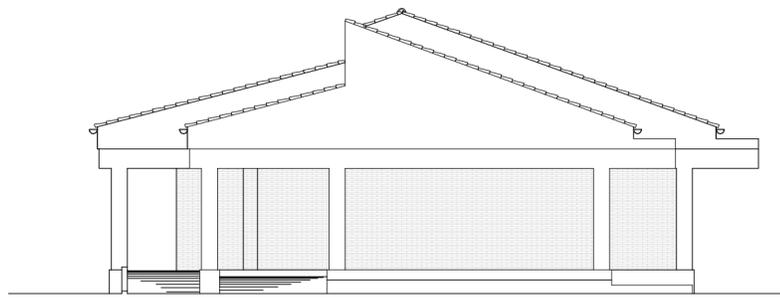


ALZADO aa'

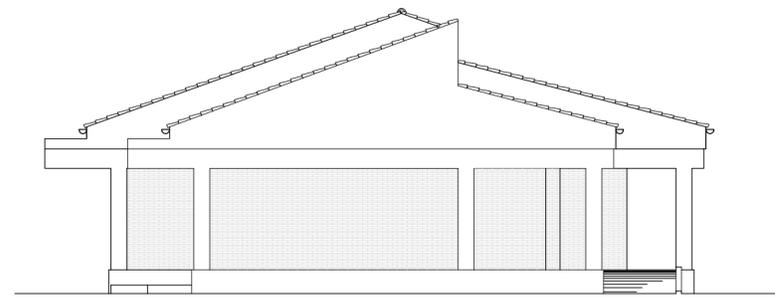


ALZADO bb'



ALZADO cc'

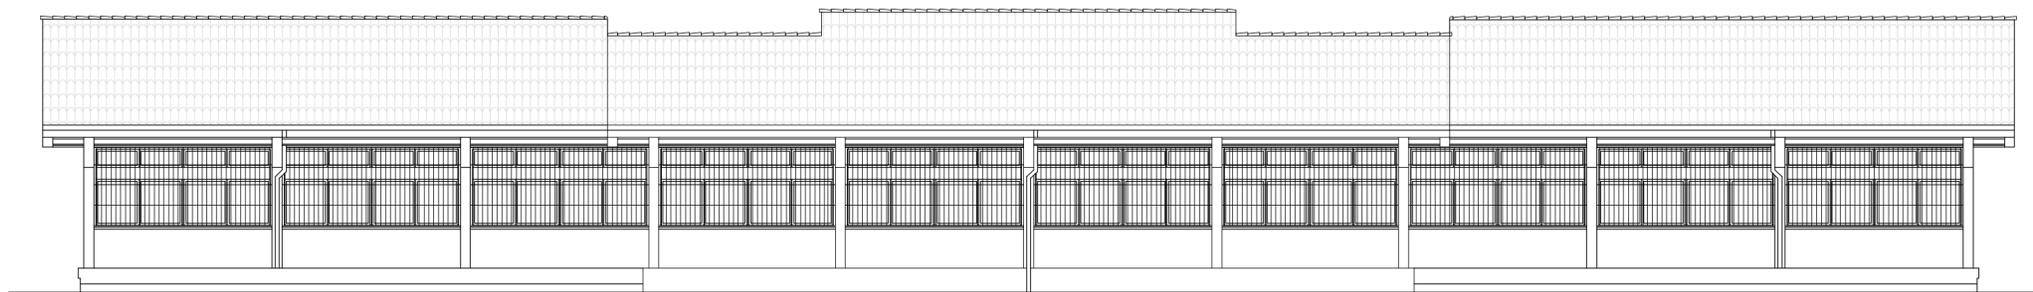

ALZADO dd'

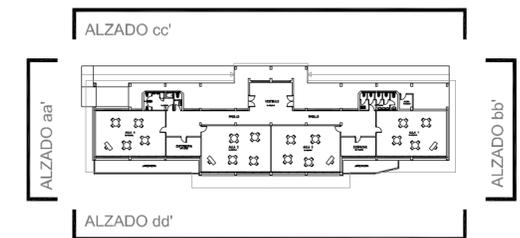

<h2 style="text-align: center;">Arquimunsuri s.l.p.</h2>		c/alcalde alvors,2-pla.13 (valencia) telf.96 382 25 61 av. castilla, 64 - pla. 7 chestre (valencia) c/valencia, 1ª bajo, vllamalea (albacete) telf.967 48 36 96 e-mail:arquimunsuri@ono.com www.arquimunsuri.com	
		EXPEDIENTE: 1677 FECHA: Noviembre 2017 ESCALA: 1/125 PLANO Nº: 7	
PROYECTO BÁSICO Y DE EJECUCIÓN:	Mejora de las condiciones de habitabilidad y eficiencia energética en el CEIP Villar Palasí de Quart de Poblet		
EMPLAZAMIENTO:	Calle Xiquet de Quart, 4 Quart de Poblet (Valencia)		
PROMOTOR:	Ayuntamiento de Quart de Poblet		
PLANO:	Estado Actual Alzado Edificio Infantil		

ARQUITECTO: J. ANTONIO MARTÍNEZ MURDURI

