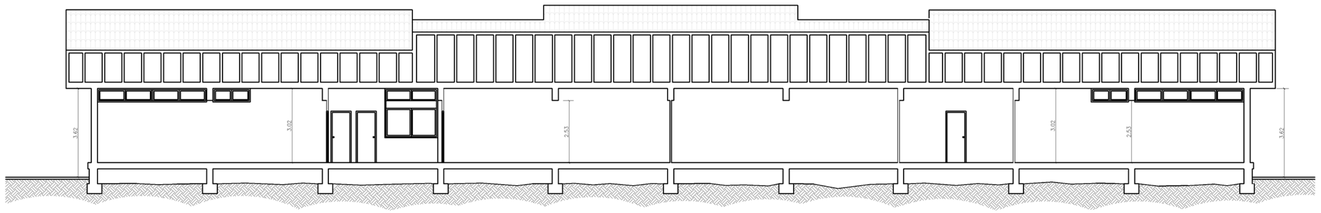

SECCIÓN cc

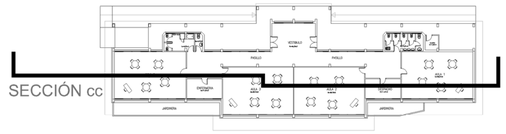

Edificio Infantil

SECCIÓN aa

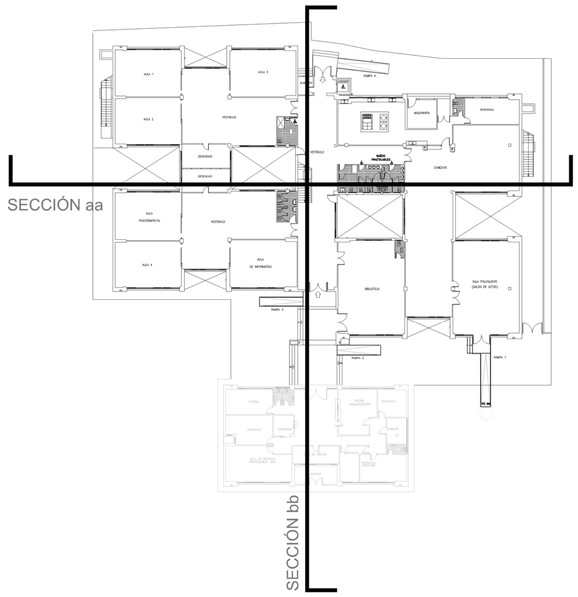

SECCIÓN bb

Edificio Primaria y administración

Arquimunsuri s.l.p.		c/alcalde albors,2-pta.13 (valencia)	telf.96 382 23 61
		av. castilla, 64 - pta. 7 cheste (valencia)	
		c/valencia, 1ºA bajo, villamalea (albacete)	telf.967 48 36 96
		e-mail: arquimunsuri@ono.com	www.arquimunsuri.com
PROYECTO BÁSICO Y DE EJECUCIÓN:	Mejora de las condiciones de habitabilidad y eficiencia energética en el CEIP Villar Palasí de Quart de Poblet		
EMPLAZAMIENTO:	Calle Xiquet de Quart, 4 Quart de Poblet (Valencia)	ARQUITECTO: J. ANTONIO MARTÍNEZ PINGUERO	
PROMOTOR:	Ayuntamiento de Quart de Poblet	EXPEDIENTE: 1677	FECHA: Noviembre 2017
PLANO:	Estado Actual Secciones	ESCALA: 1/125	PLANO Nº : 8

El presente documento es copia de su original del que es autor Arquimunsuri s.l.p. cualquier reproducción, modificación o cesión a terceros requerirá la previa autorización escrita por escrito de su autor.