




■ SUPERFICIE DE HUECO A DESCONTAR AL 50% EN CONCEPTO DE FORMACIÓN DE JAMBAS, DINTELES Y VIERTEGUAS

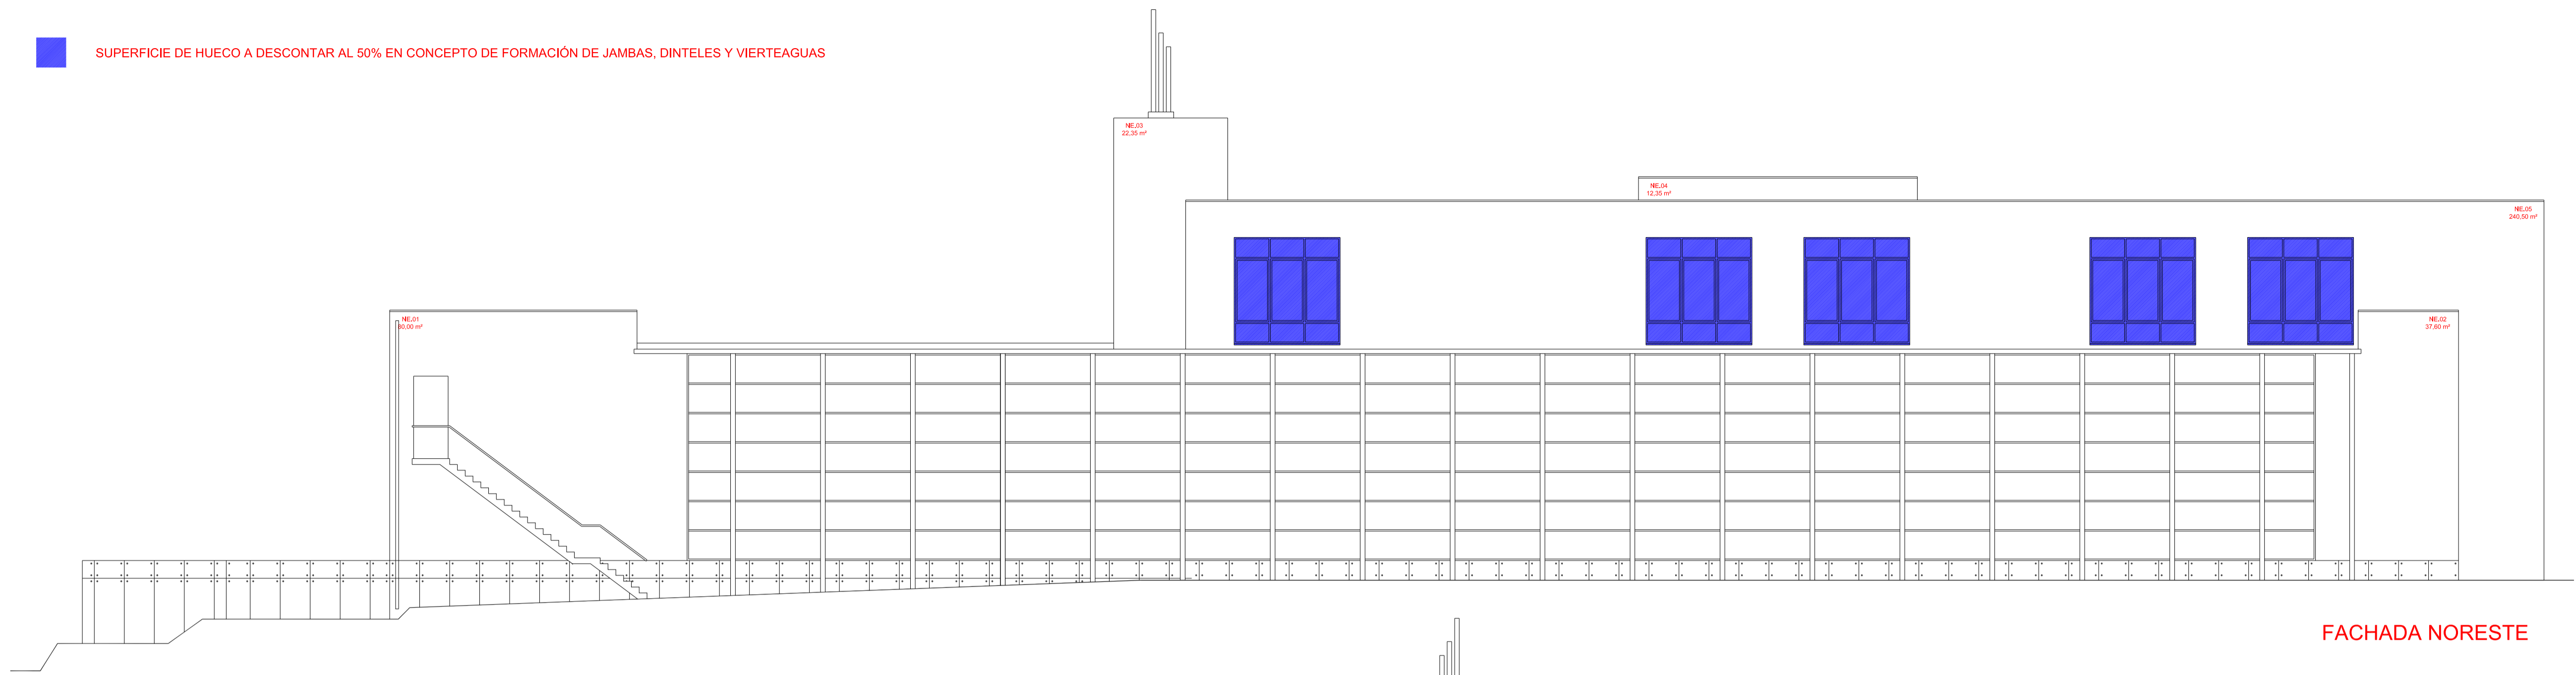


FACHADA NORESTE

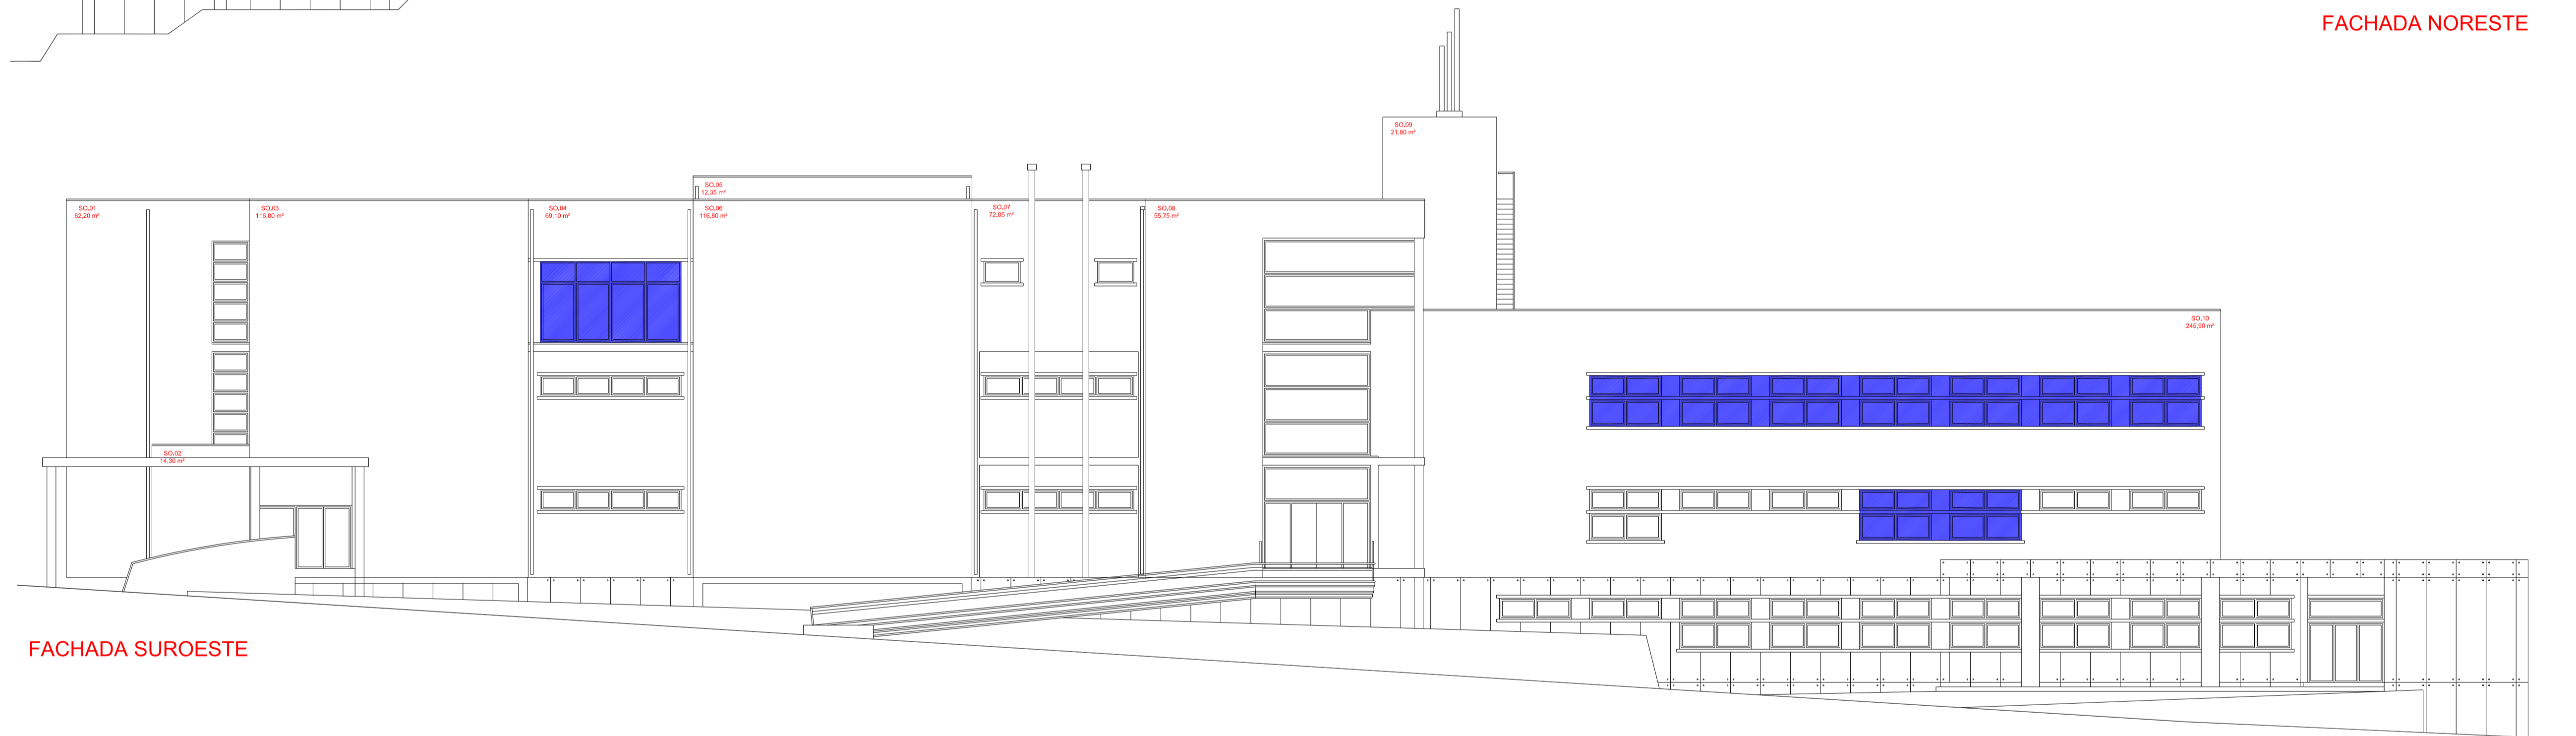

FACHADA SUROESTE

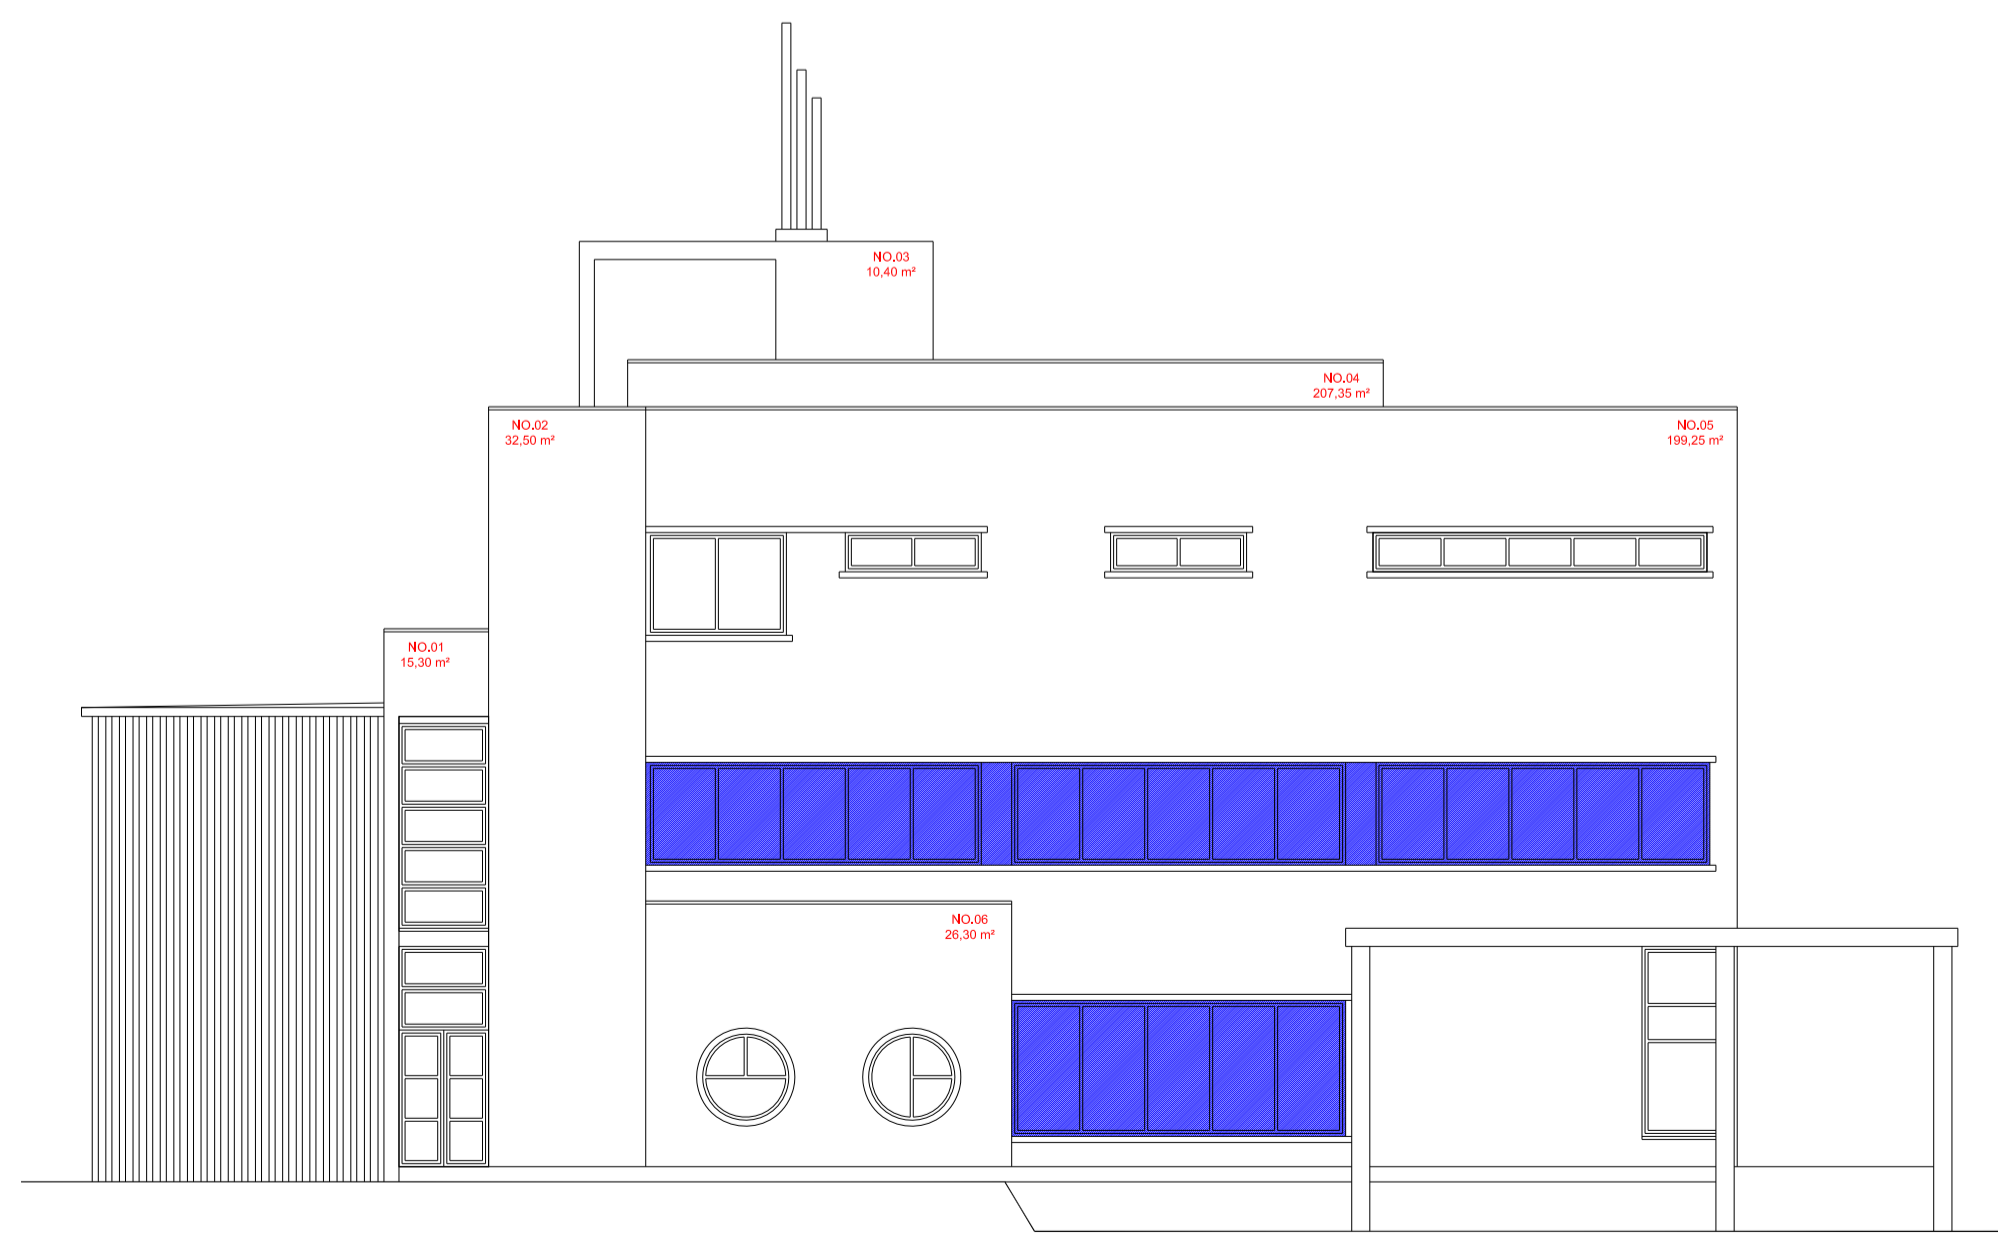

FACHADA NOROESTE

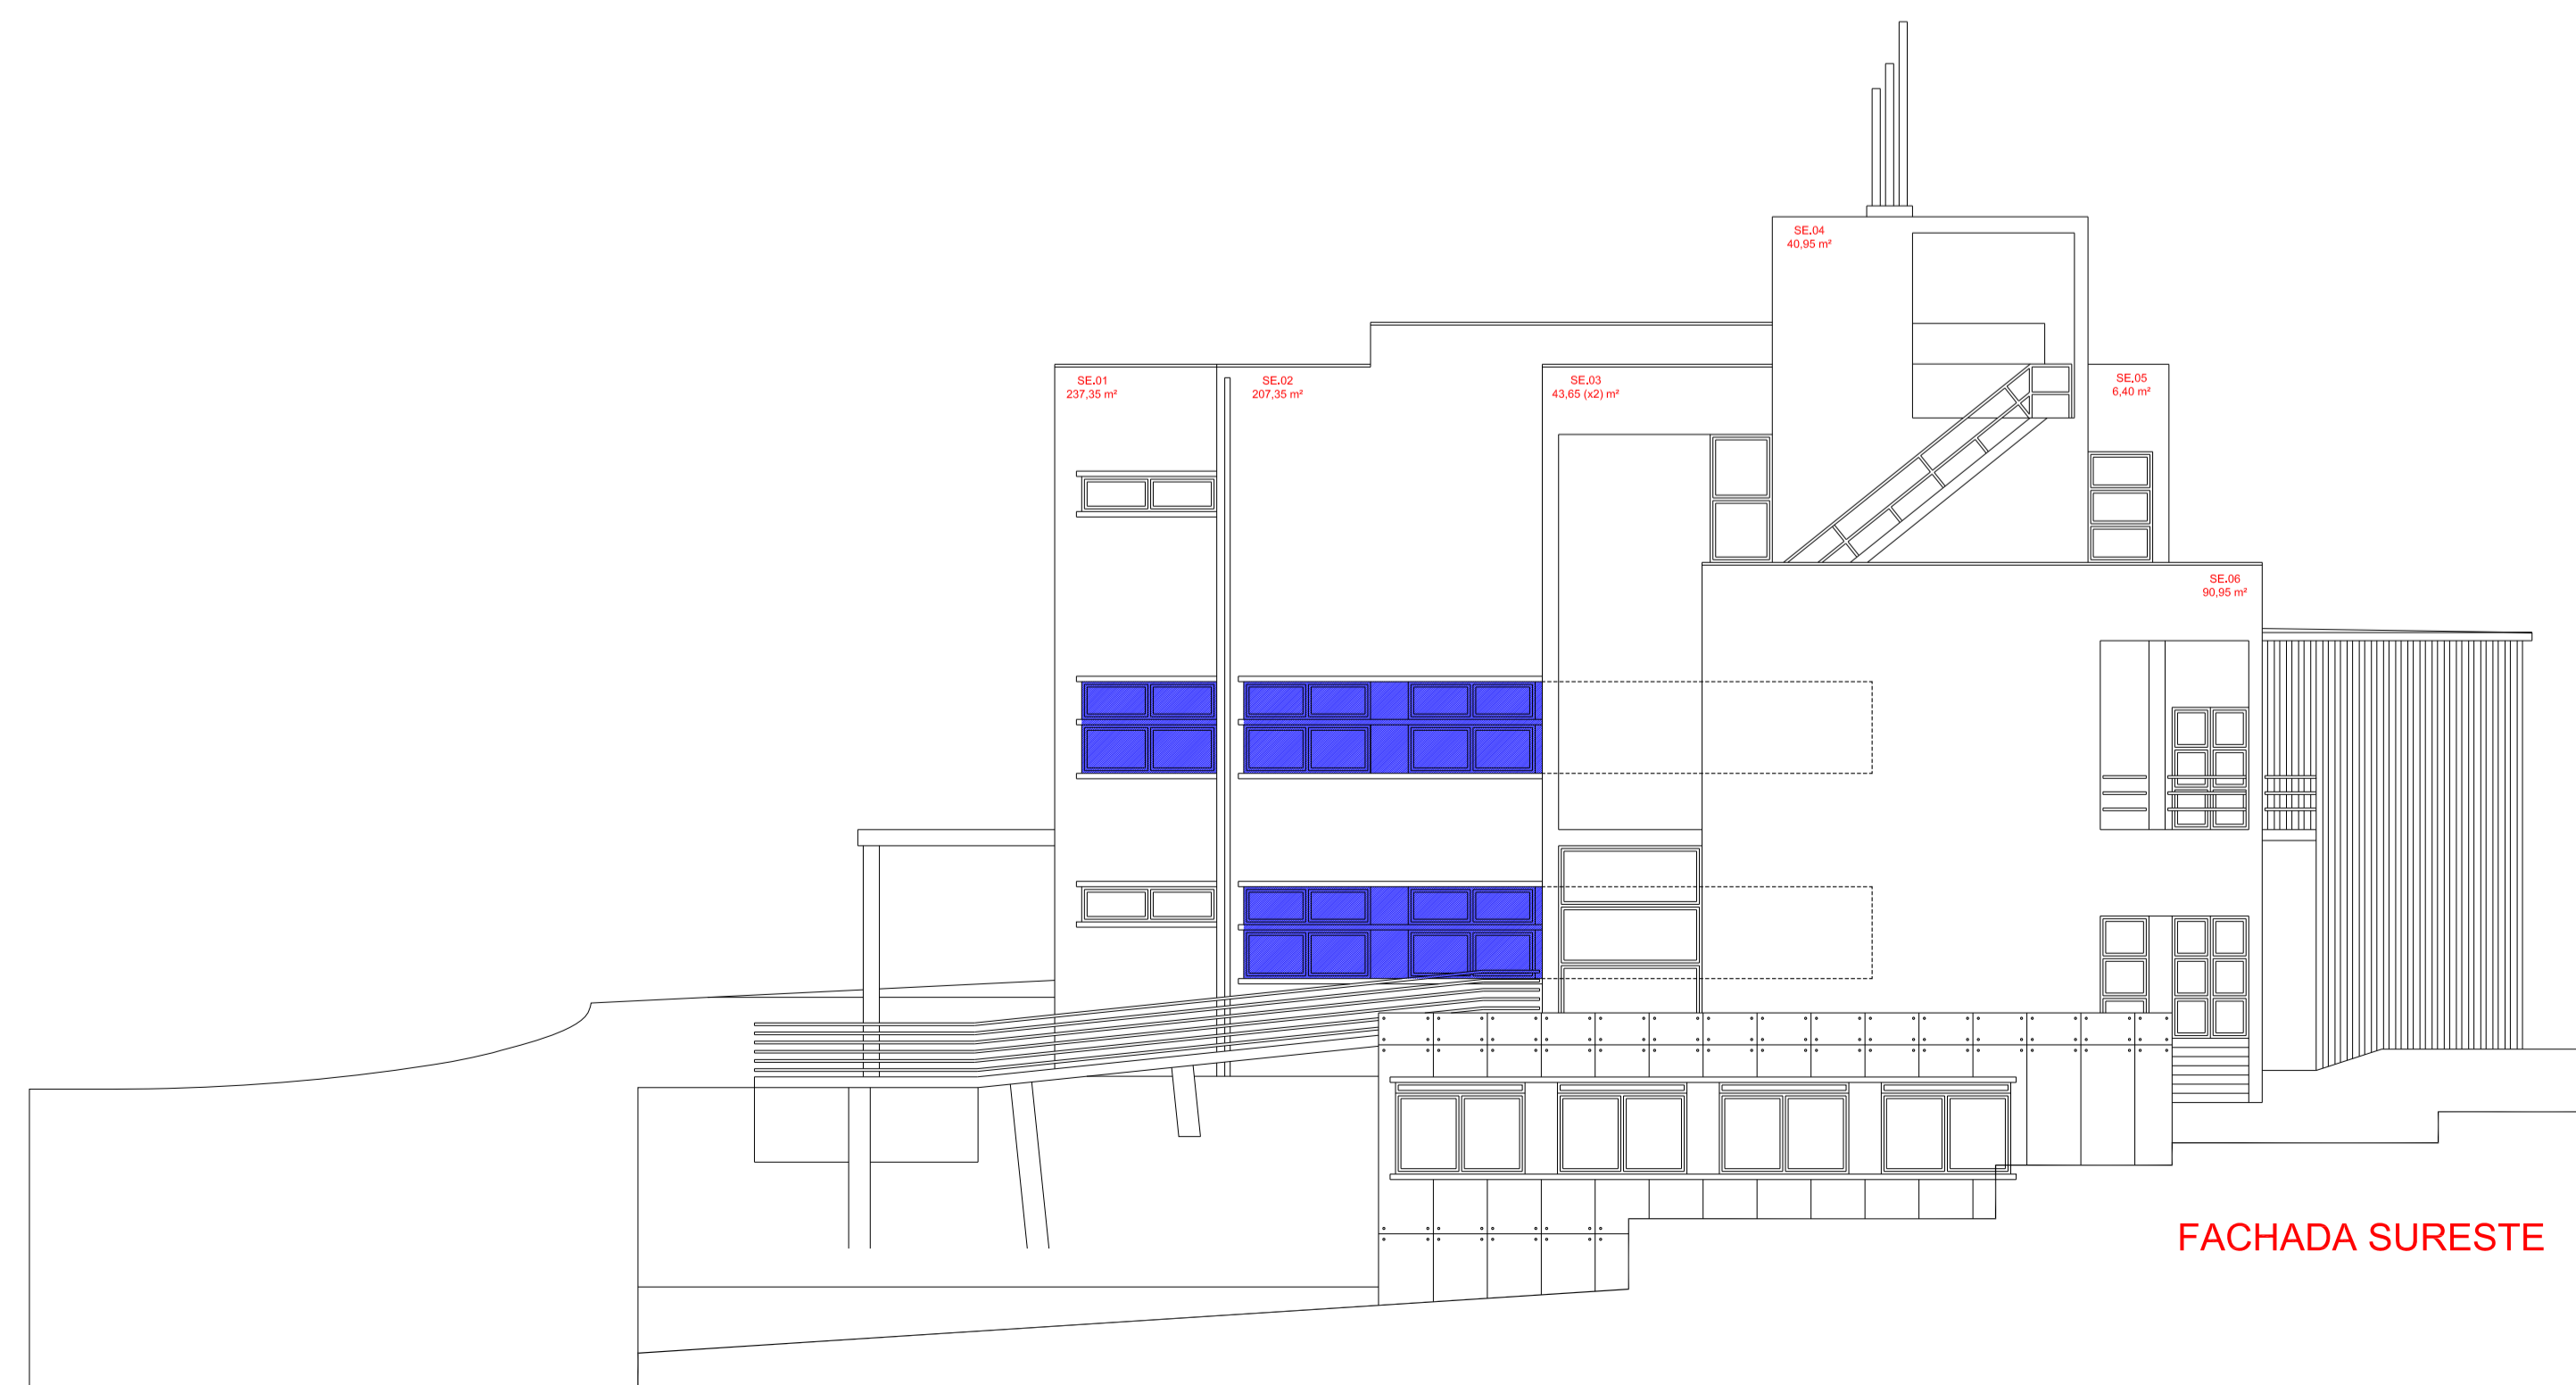

FACHADA SURESTE



A.03

1:125

ALZADOS

JUNIO de 2017

REPARACION DE LA FACHADA Y MEJORA DE LA EFICIENCIA ENERGÉTICA DE LA RESOLUENTE FACHADA Y COBERTIZAS EN EL CENTRO DE SALUD FORÉS DE BENIGNO

CALLE VENEZIA 44
46100 BENIGNO (VALENIA)

GENERALITAT VALENCIANA
COMISSIÓ TÈCNICA DE SANITAT I SALUT PÚBLICA
CENTRE DE SALUD FORÉS

DAMEL VILA ESTEBANEZ
INGENIERO COORDINADOR DE OBRA

www.espeproteccion.com

