



- LEVANTADO LUMINARIAS Y REPOSICIÓN
- LEVANTADO BAJANTES Y REPOSICIÓN
- LEVANTADO CHIMENEAS
- LEVANTADO ALBARDILLAS
- LEVANTADO ESCALERA
- LEVANTADO SEÑALIZACIÓN
- LEVANTADO ALARMA
- - - ARRANCADO JUNTA DILATACIÓN

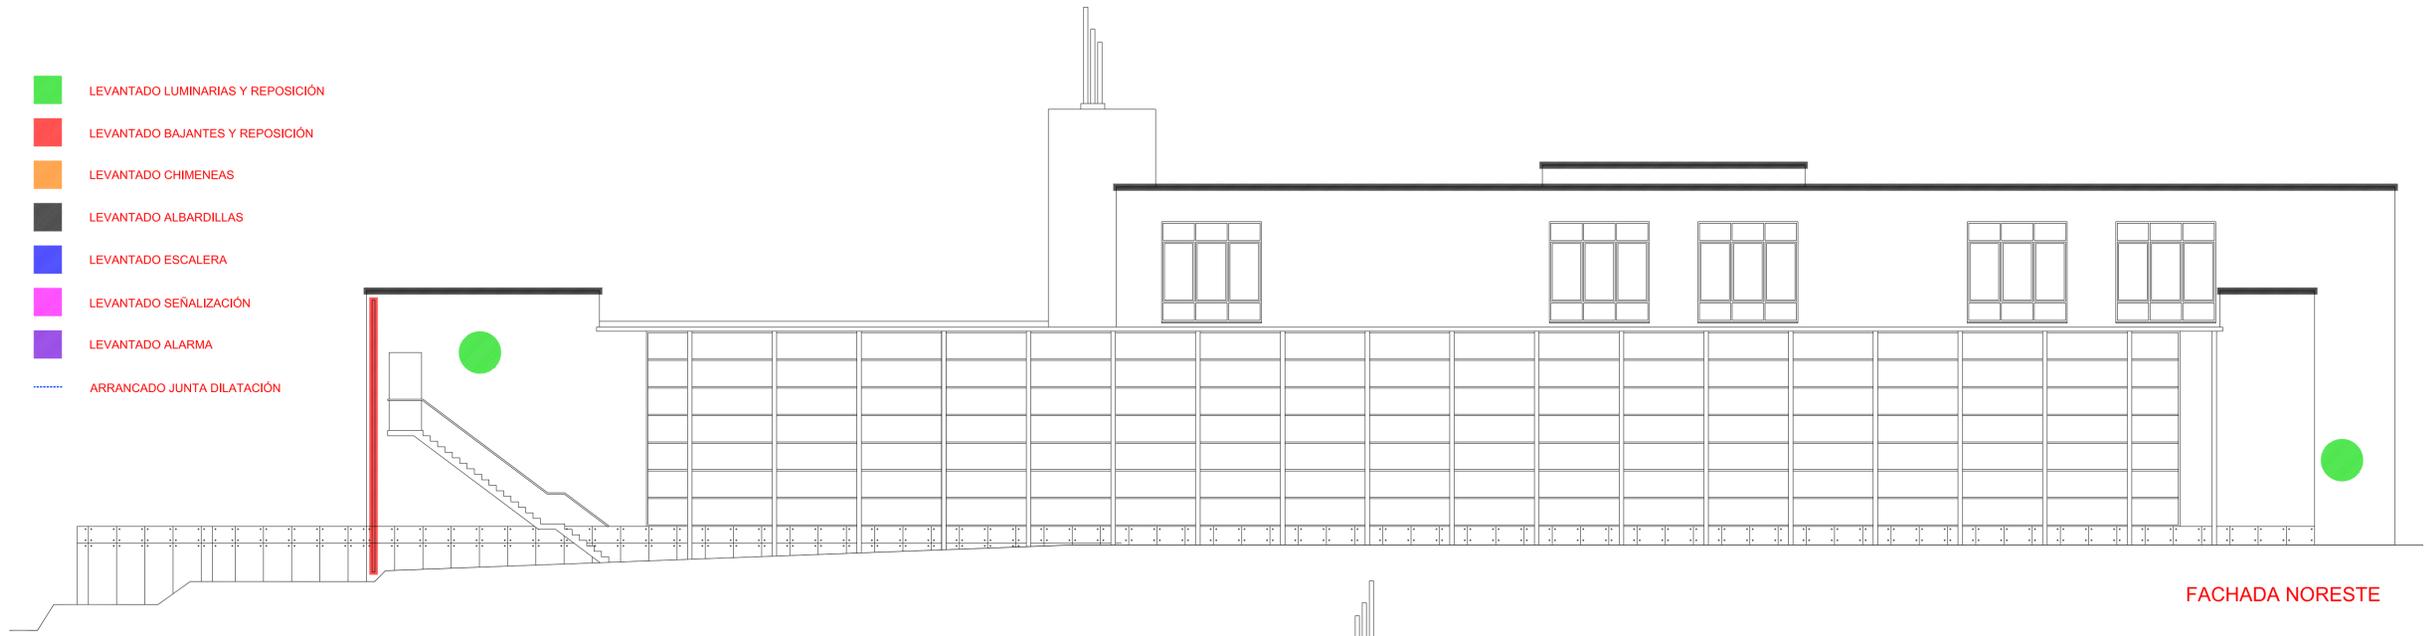


FACHADA NORESTE

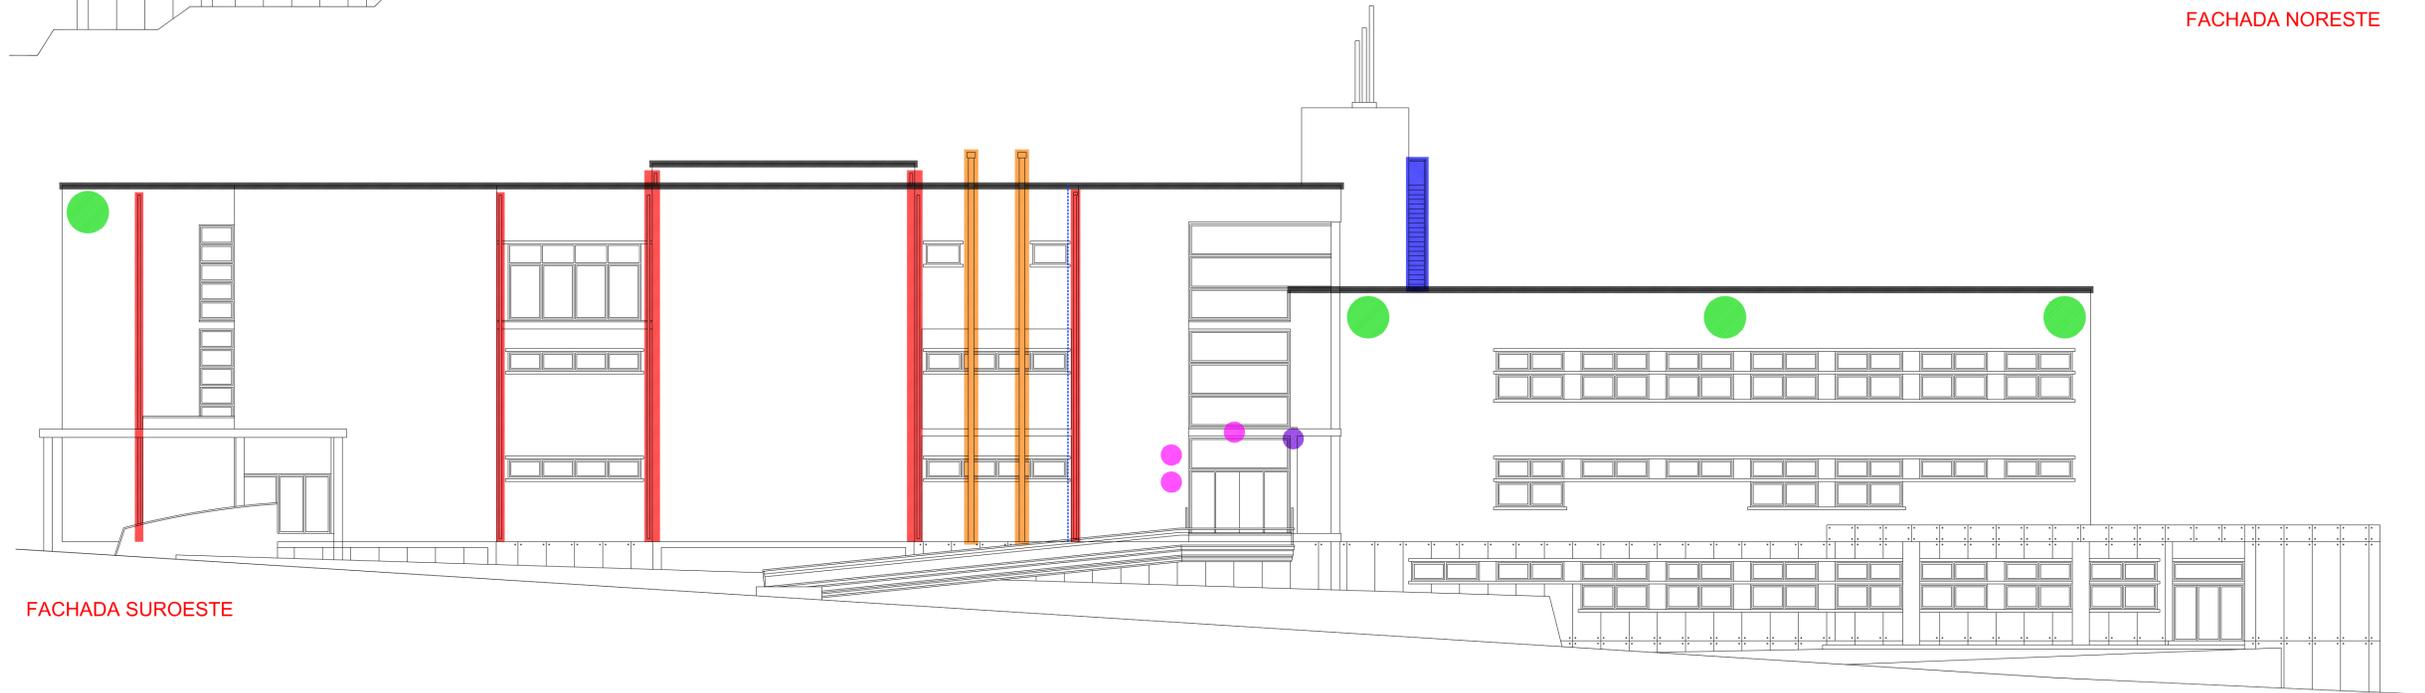

FACHADA SUROESTE



FACHADA NOROESTE

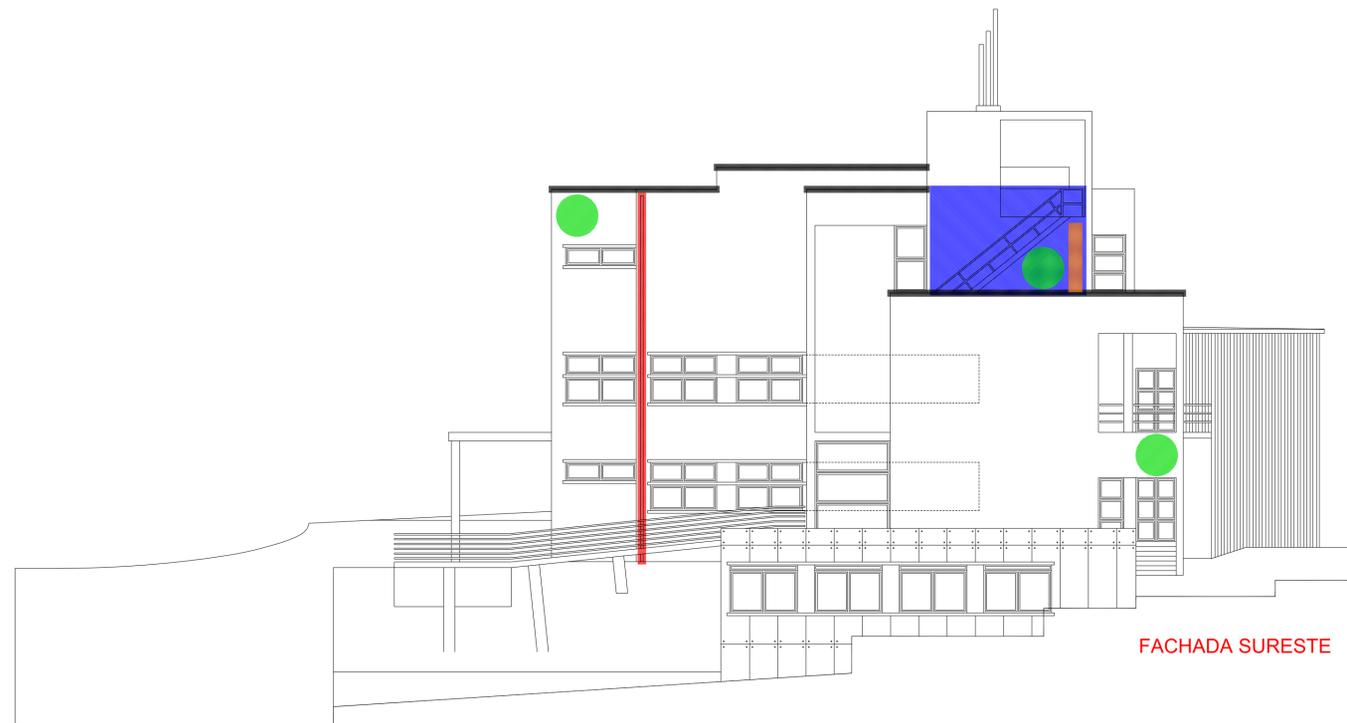

FACHADA SURESTE



A.04

1:125

ALZADOS  
LEVANTADOS Y  
DESMONTAJES

JUNIO de 2017

REPARACION DE LA FACHADA Y MEJORA DE  
LA EFICIENCIA ENERGÉTICA DE LA  
RESOLUENTE FACHADAS Y COBERTAS EN  
EL CENTRO DE SALUD FORTES DE BENIGNO

CALLE VENEZIA 44  
46100 BENEIGNO (VALENCIA)

GENERALITAT VALENCIANA  
CONSSELLERIA DE SANITAT UNIVERSITARI I  
SALUT PÚBLICA  
CENTRO DE SALUD FORTES

DISEÑO: DANIEL VILA ESTEBAN  
COORDINADOR: DANIEL VILA ESTEBAN

www.spfestructura.com



www.spfestructura.com