
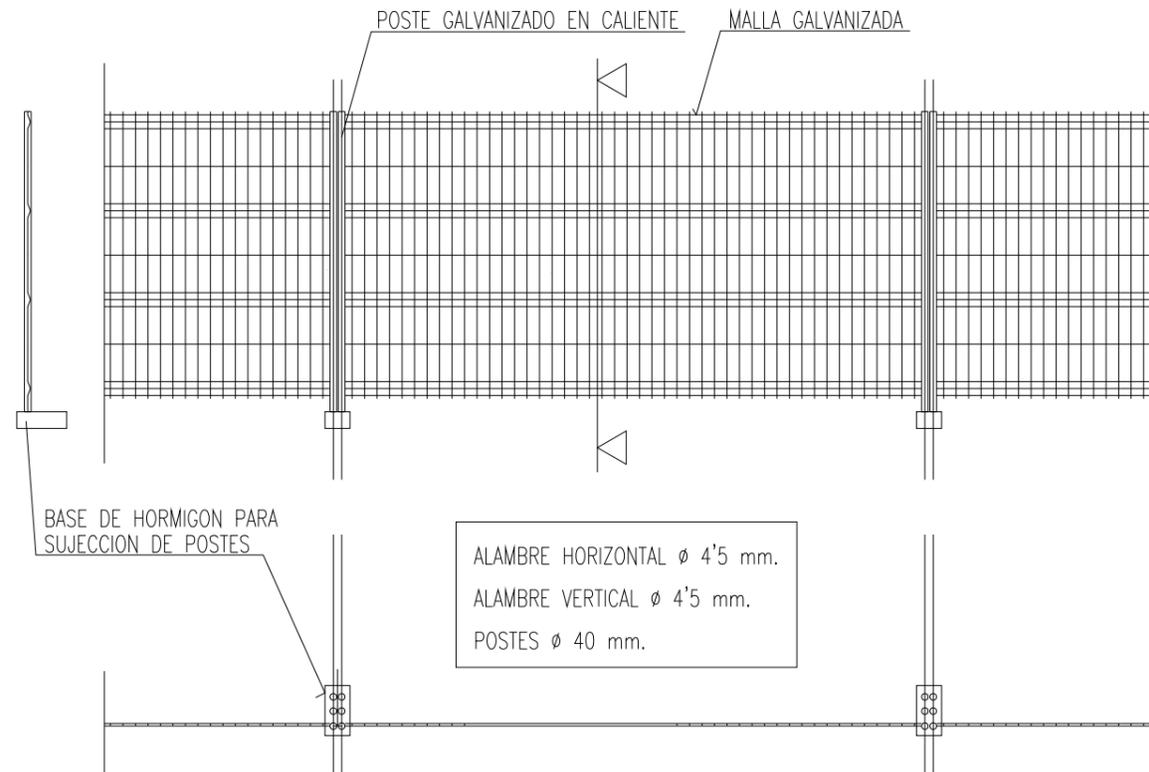


VALLA DE POSTES Y MALLA GALVANIZADA


TIPO 3

VALLA MOVIL DE PROTECCION

TIPO 1

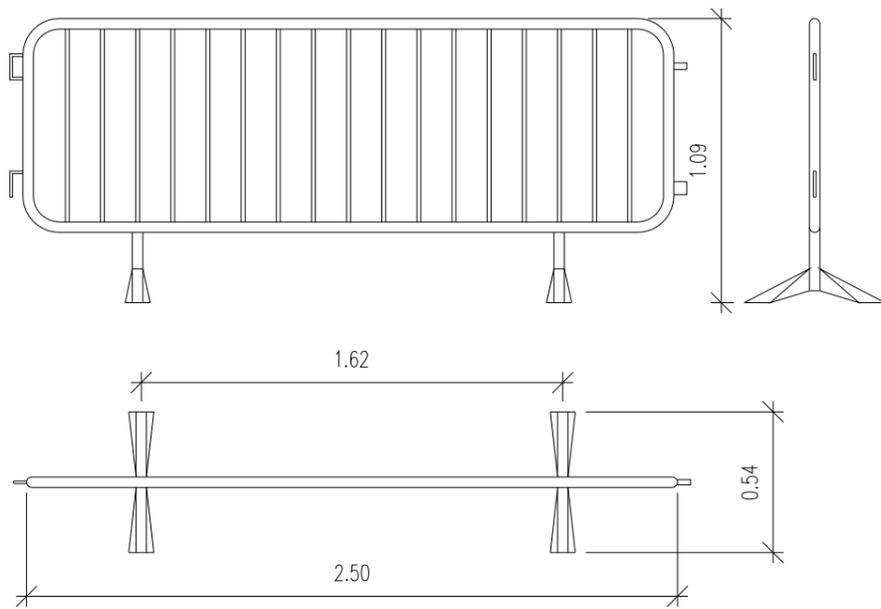

LAS UNIONES ENTRE POSTES SE REALIZARA MEDIANTE ACCESORIOS DE FIJACION INCORPORADOS

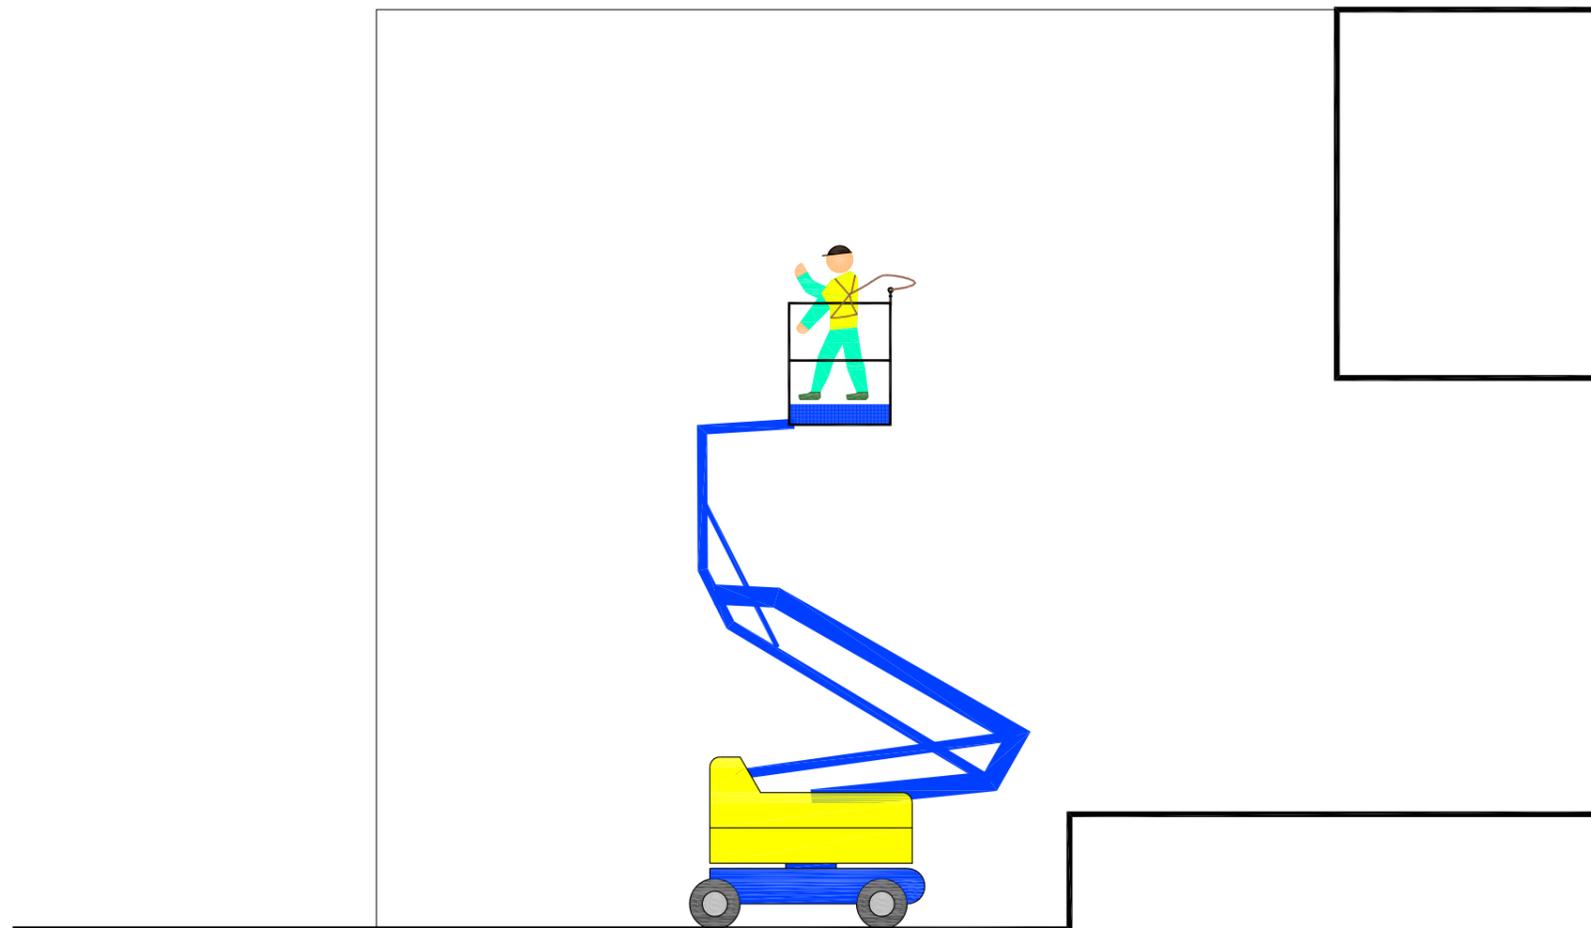

ESS.06

PLATAFORMA
ARTICULADA Y VALLAS

JUNIO de 2017

REPARACIÓN DE LA FACHADA Y MEJORA DE
LA EFICIENCIA ENERGÉTICA DE LA
ENVOLVENTE (FACHADAS Y CUBIERTAS) EN
EL CENTRO DE SALUD FOIETES DE BENIDORM

CALLE VENEZUELA s/n
03502 BENIDORM (ALICANTE)

GENERALITAT VALENCIANA
CONSELLERIA DE SANITAT UNIVERSAL I
SALUT PÚBLICA
CENTRO DE SALUD FOIETES

DANIEL VILA ESTEBANEZ
colegiado COACV nº 08586



conforme / aprobado: