jars arquitectes
PIZARRO 2, 3ºB 03570 LA VILA JOIOSA 96 589 40 35 jars@jbaragones.com

JOAN ARAGONÉS LLINARES
Arquitecto. Col. 12383 COACV
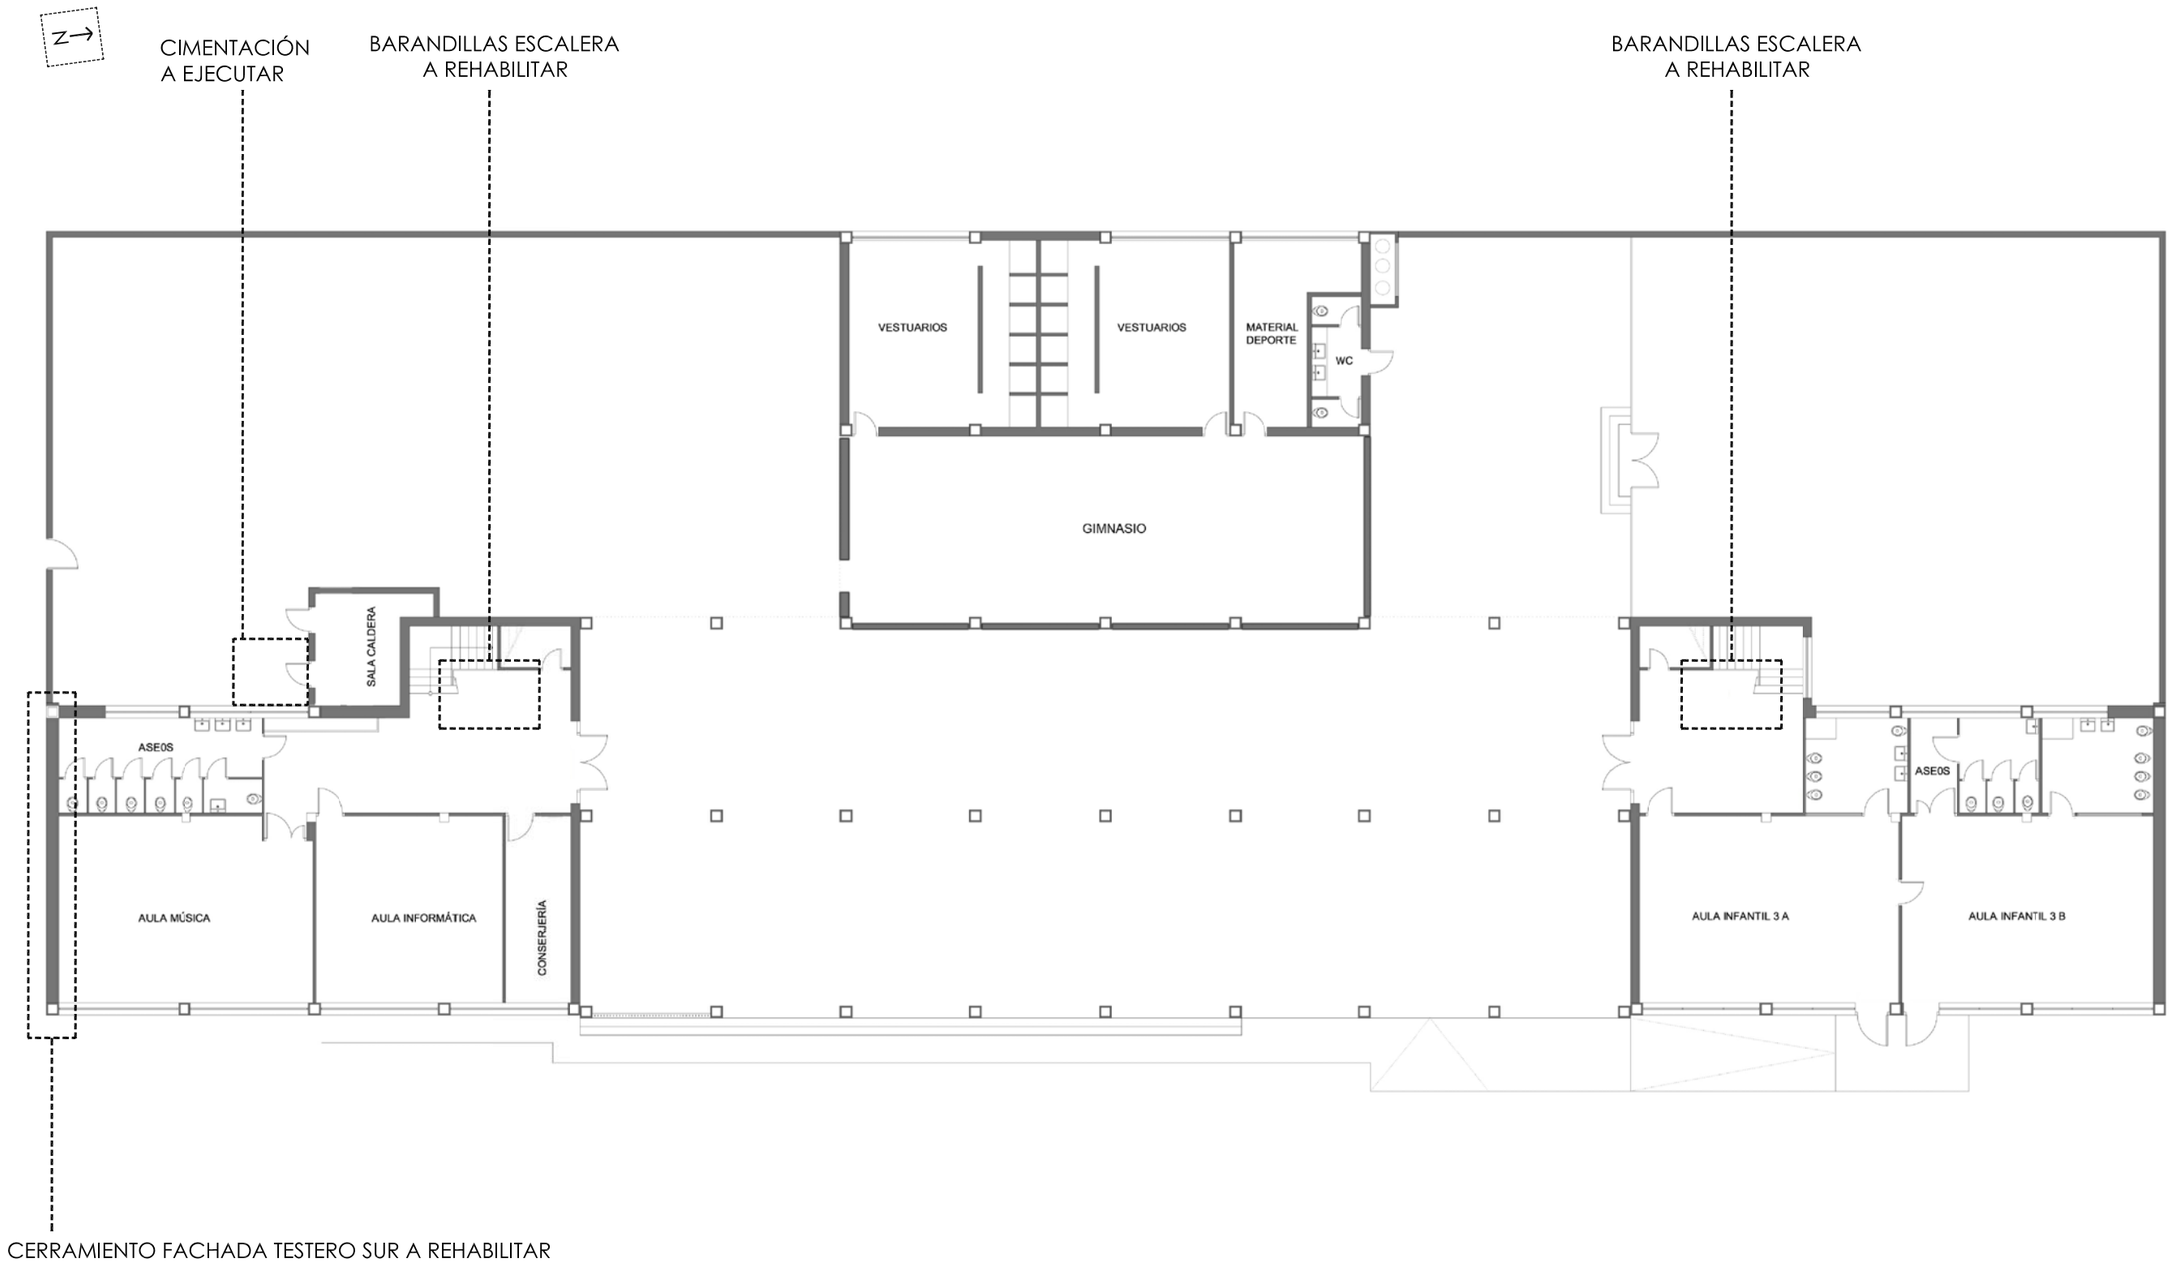
| PROYECTO BÁSICO Y EJECUCIÓN | INTERVENCIONES DE REHABILITACIÓN EN CEIP JAUME I, ELX [EXPEDIENTE 2016/037] | | | |
|---|---|---|---|---|
| PROMOTOR: CONSELLERIA D'EDUCACIÓ, INVESTIGACIÓ, CULTURA I ESPORT DIRECCIÓ TERRITORIAL D'ALACANT | ref: 732 | esc: 1:200 | PLANOS DE DEFINICIÓN ARQUITECTÓNICA DEL EDIFICIO | |
| | ABR 2017 | ISO DIN-A3 | ESTADO ACTUAL PLANTA BAJA | PLANO Nº DA.1.1 |