


CERRAMIENTO DE FACHADA TESTERO SUR A DEMOLER

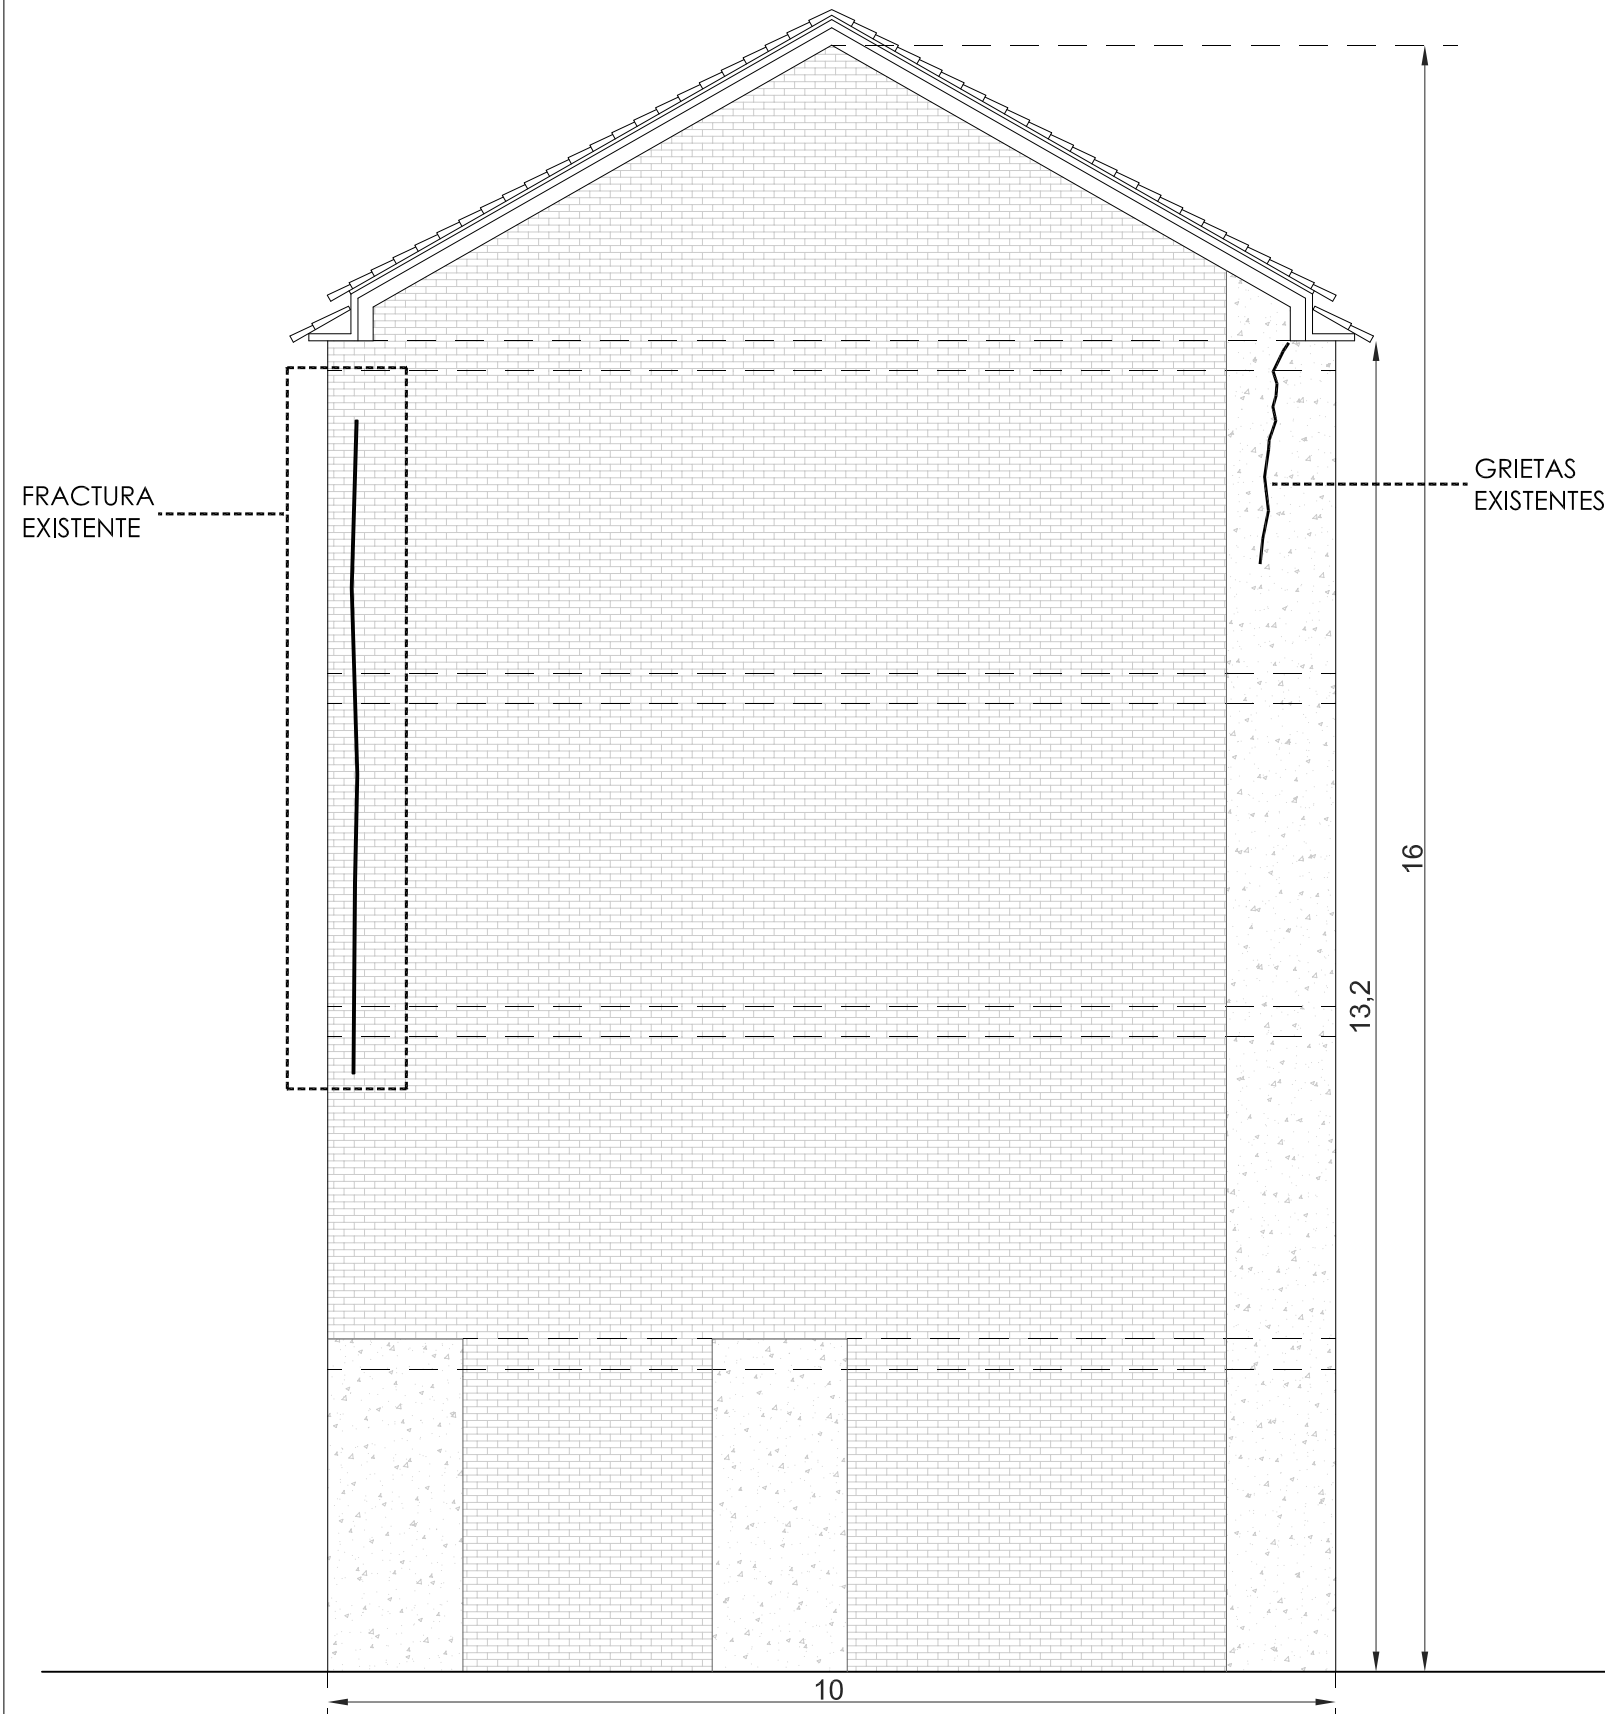

Demolición, sin afectar a la estabilidad de los elementos constructivos contiguos, del cerramiento de fachada existente formada por:

- Hoja interior de fábrica revestida, formada por ladrillo hueco.
- Hoja exterior de fábrica vista, formada por ladrillo macizo.

PREVIAMENTE A LA DEMOLICIÓN ESTABILIZAR CERRAMIENTO CON APEO TUBULAR HOMOLOGADO REVISADO POR LA DIRECCIÓN FACULTATIVA

