


SECCIÓ ESTADO ACTUAL



SECCIÓ REHABILITACIÓ

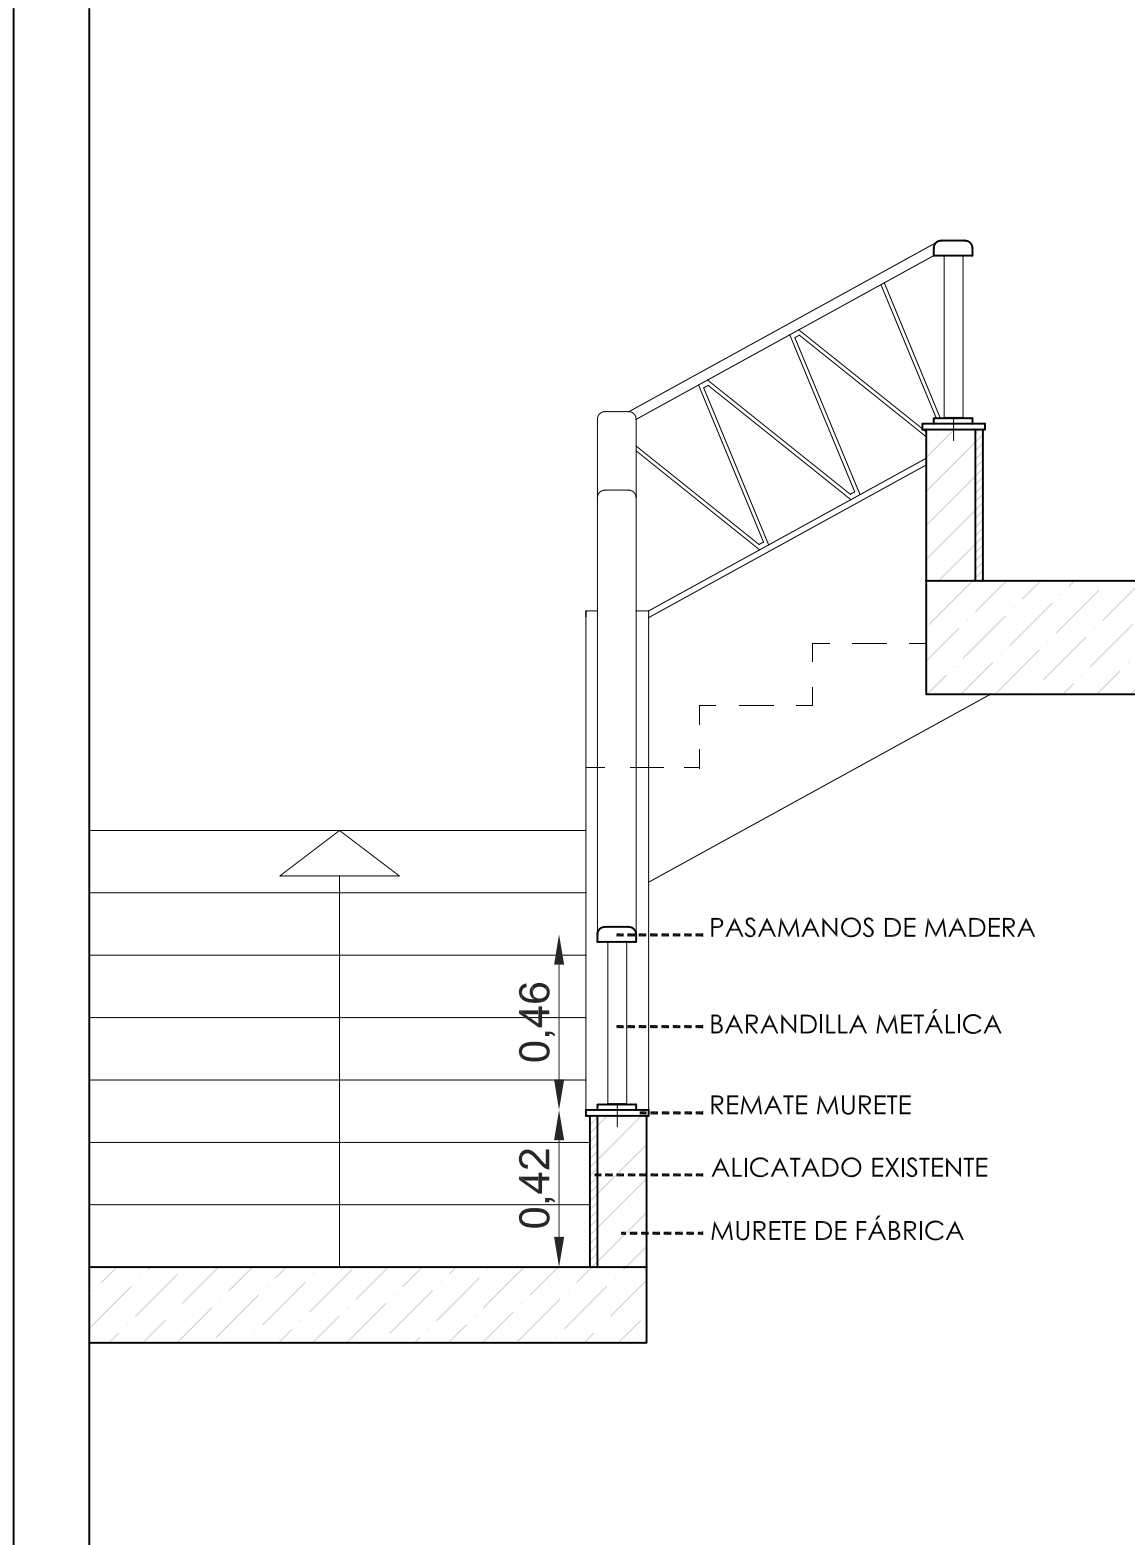