

SUELO NO URBANIZABLE COMUN

SUELO NO URBANIZABLE COMUN

SUPR.
1-B


1-C

U.E.1 U.E.2

U.E.3

SUPR.
7

SUELO NO URBANIZABLE COMUN

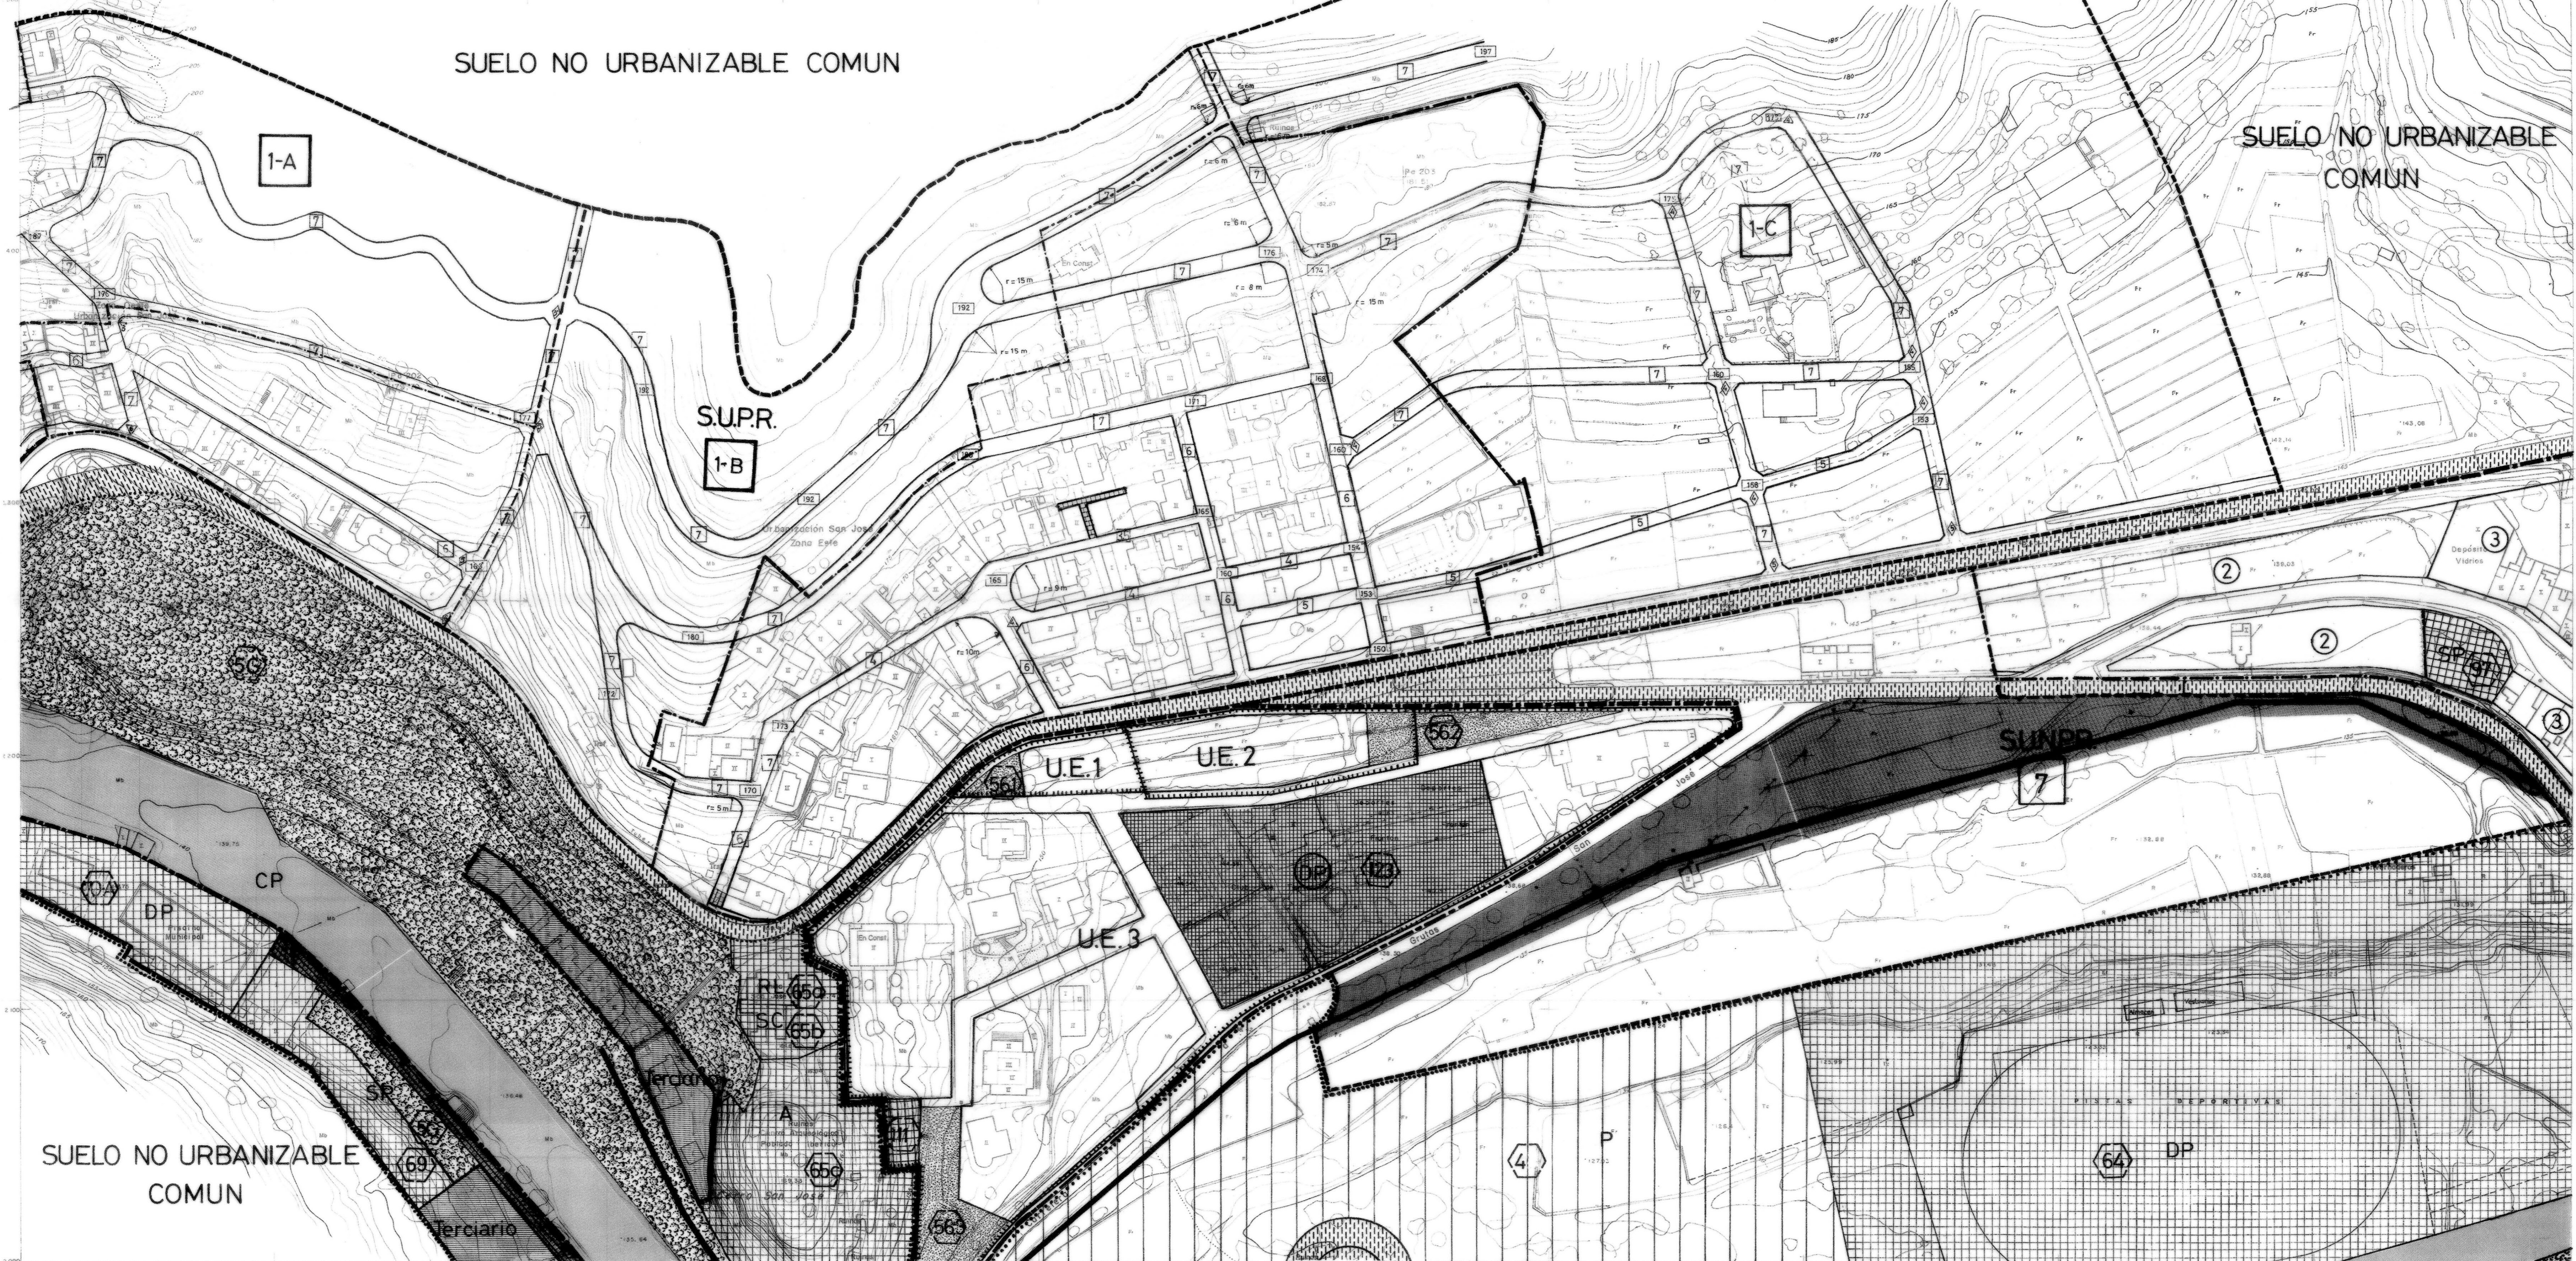

<p>UBICACION OBLIGATORIA DE SUELO DESTINADO A DOTACIONES EN SUELO URBANIZABLE NO PROGRAMADO</p>	<p>SISTEMA GENERAL DE EQUIPAMIENTO</p> <p>DP Deportivo SP Servicio Publico E Educativo A Asistencial C Cementerio AD Administrativo SA Sanitario SC Sociocultural A Arqueologico</p> <p>SISTEMA GENERAL DE INFRAESTRUCTURA Y SERVICIOS</p> <p>DP Abastecimiento, captacion y depuracion de agua SE Suministro, tendido y subestaciones de alta y media tension RS Tratamiento y eliminacion de residuos solidos TC Telecomunicaciones PE Produccion energetica (gasolinas, etc.) CP Cascos publicos</p>	<p>SISTEMA GENERAL ESPACIOS LIBRES</p> <p>Parques y Jardines Aparcamientos Zonas Peatonales</p> <p>SISTEMA GENERAL DE INFRAESTRUCTURA Y RED VIARIA</p> <p>SISTEMA LOCAL DE ESPACIOS LIBRES</p> <p>Zonas Verdes Peatonal</p> <p>SISTEMA LOCAL DE EQUIPAMIENTO</p> <p>DP Deportivo R Religioso SP Servicio publico PR Presencial</p>	<p>SUELO URBANO, INDUSTRIAL</p> <p>LIMITE DE SUELO URBANO</p> <p>LIMITE DE SUELO URBANIZABLE</p> <p>LIMITE DE PLAN ESPECIAL</p> <p>ACUEDUCTO</p> <p>SECTORES Y AREAS DE SUELO URBANIZABLE</p> <p>NO MAXIMO DE PLANTAS EDIFICABLES</p> <p>EQUIPAMIENTO PRIVADO</p>	<p>LIMITE UNIDAD EJECUCION</p> <p>NUMERACION DE EQUIPAMIENTO</p> <p>ANCHOS DE CALLE</p> <p>DIMENSION CHAFLAN</p> <p>DIMENSIONES CHAFLANES EN CRUCES CALLE</p> <p>RASANTE DE CALLE</p> <p>PROFUNDIDAD EDIFICABLE</p>	<p>PLAN GENERAL DE ORDENACION URBANA DE LA VALL D' UIXO</p> <p>TEXTO REFINIDO DE LA OFICINA TECNICA MUNICIPAL</p> <p>EXCM. AJUNTAMENT DE LA VALL D' UIXO</p> <p>D. JANE PRIOR LLOMBART ARQUITECTO D. CONRADO CANAU RANER ARQUITECTO D. JOSE NEROT GARRIGA ABOGADO D. M. LUISA RIVERA ROMAN ARQUITECTA D. JOAQUIN BURBUETE JIMENEZ APAREJADOR D. JOSE PED. PALAU BLASCO ABO. TECNICO</p> <p>D. JOSE L. DE LA TORRE MARTIN ABOGADO D. GREGORIO LOPEZ RAMI ABOGADO D. JOSE E. NEROT GOMEZ ECONOMISTA D. ROSARIO CERMA ARNAL DELIBERANTE D. JOSE FELIX TRIBALDOS BOA AUX. ADM.</p>	<p>ALINEACIONES, NIVELACIONES Y RASANTES</p> <p>ESCALA 1:1.000 NUMERO 8-7</p> <p>FECHA DICIEMBRE 2017</p>	<table border="1"> <tr><td></td><td>1</td><td>2</td><td></td><td></td></tr> <tr><td></td><td>3</td><td>4</td><td>5</td><td></td></tr> <tr><td>6</td><td>7</td><td>8</td><td>9</td><td>10</td></tr> <tr><td></td><td>11</td><td>12</td><td>13</td><td>14</td></tr> <tr><td></td><td>15</td><td>16</td><td>17</td><td></td></tr> <tr><td></td><td></td><td>18</td><td>19</td><td></td></tr> <tr><td></td><td></td><td>20</td><td>21</td><td></td></tr> </table>		1	2				3	4	5		6	7	8	9	10		11	12	13	14		15	16	17				18	19				20	21	
	1	2	
	3	4	5																																							
6	7	8	9	10																																						
	11	12	13	14																																						
	15	16	17																																							
		18	19																																							
		20	21																																							