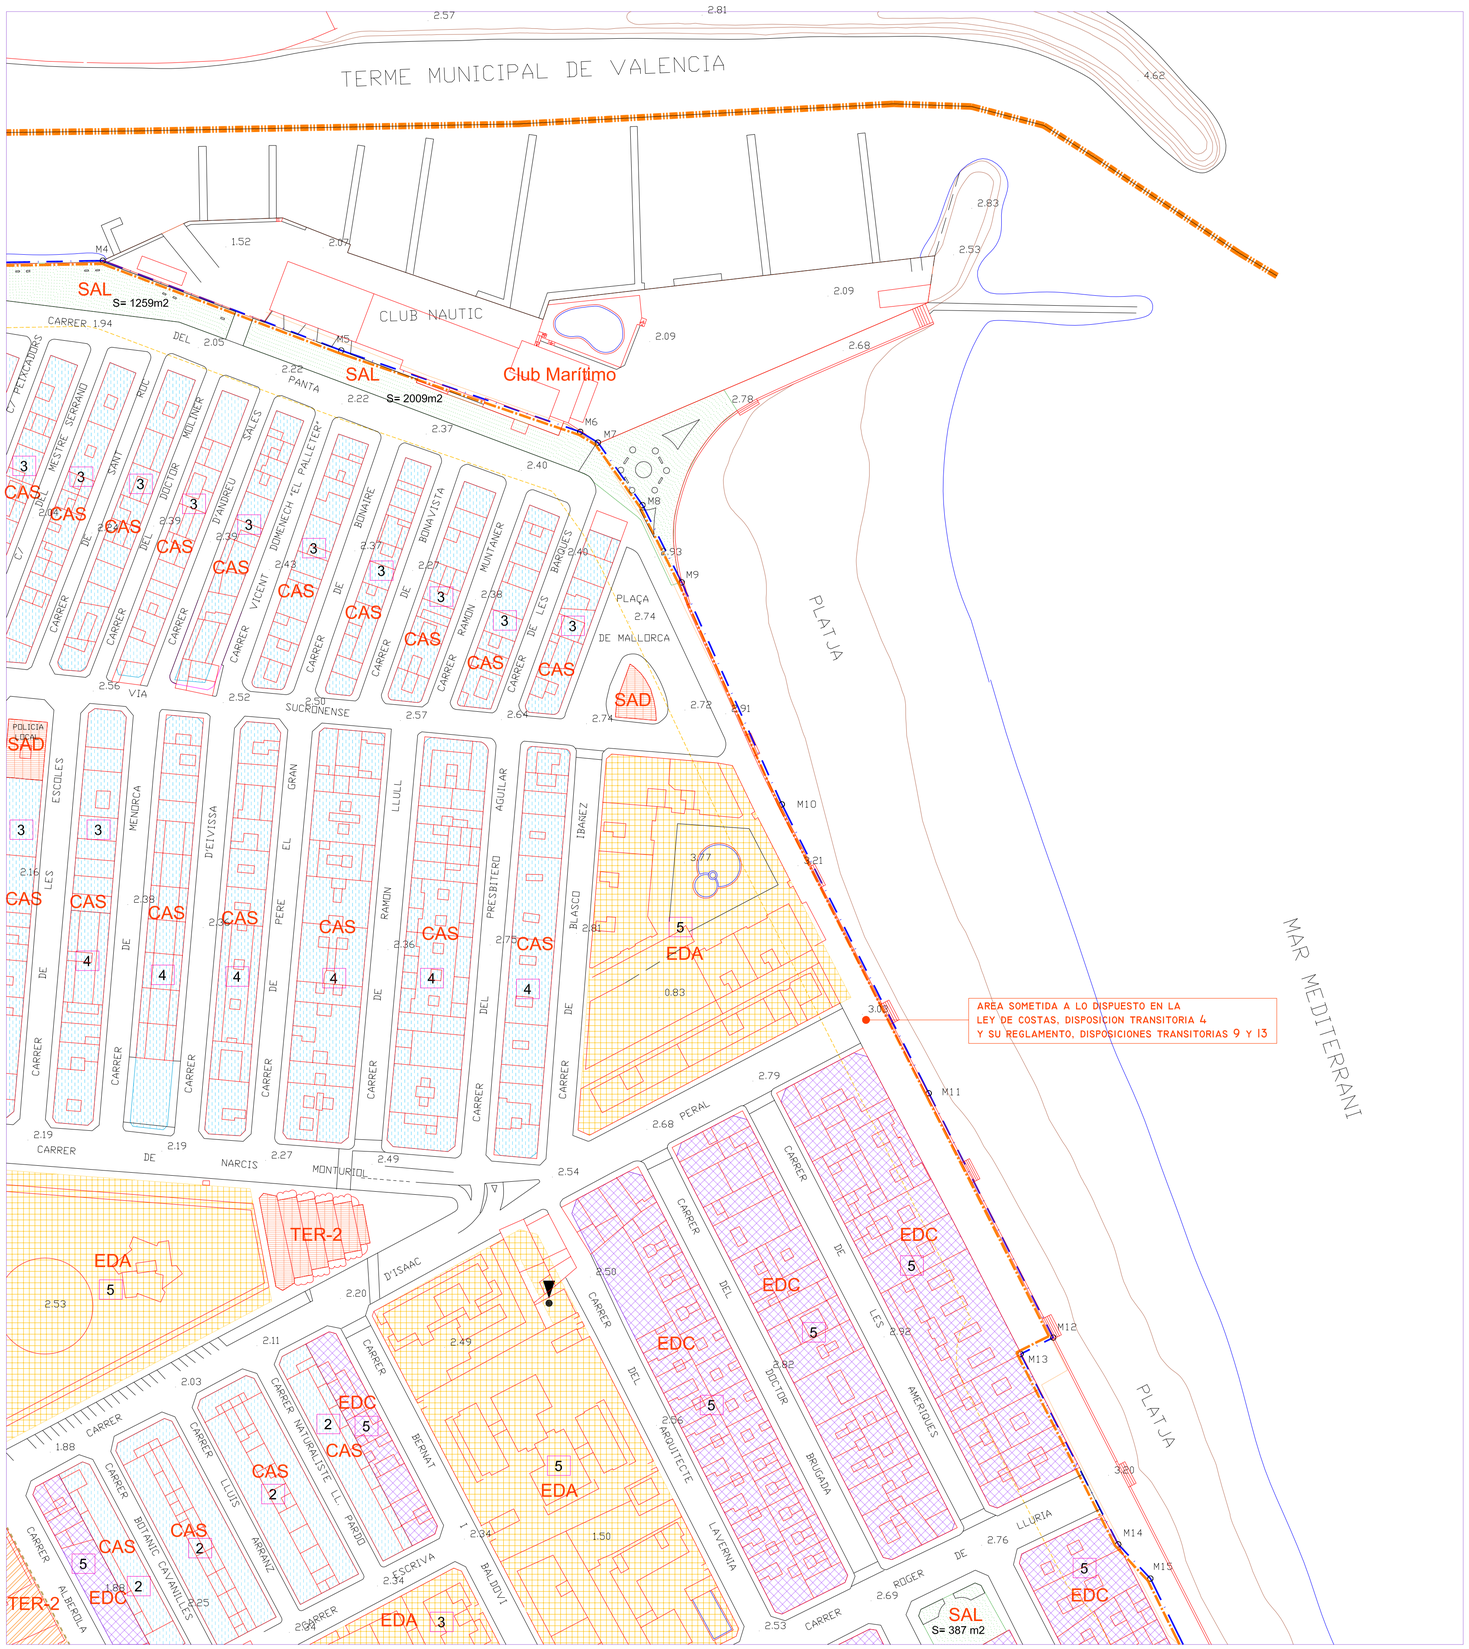

CLASES DE SUELO

- Límite de Clases de Suelo
- Suelo urbano
- Suelo urbanizable
- Suelo no urbanizable

AMBITOS DE GESTION

- U.E. -Unidades de Ejecución

AMBITOS DE PLANEAMIENTO

- SECTOR -Sector de planeamiento

OTROS LIMITES

- Límite de término municipal
- Dominio público marítimo terrestre
- Línea de zona de servidumbre de protección marítimo terrestre
- Parque Natural de la Albufera

ALINEACIONES, ALTURAS, RASANTES

- Alineación
- 5 — Altura máxima en número de plantas (incluida la baja)
- 13,5 — Rasante del viario

ZONAS DE CALIFICACION URBANISTICA

De uso dominante residencial

- CAS — Edificación casco
- EDC — Edificación cerrada
- EDA — Edificación abierta
- UFA — Unifamiliar aislada
- UFH — Unifamiliar en hilera
- UFC — Unifamiliar en calle

De uso dominante terciario

- TER-1
- TER-2

De uso dominante industrial

- IND — Industrias y almacenes

! Ordenanza particular

RED PRIMARIA DOTACIONAL

Red viaria y comunicaciones

- PRV — Red viaria primaria
- PAV — Aparcamientos asociados
- PTR — Red ferroviaria

Equipamientos

- EDUCATIVO CULTURAL
  - PED — Educativo-Cultural red primaria
- DEPORTIVO RECREATIVO
  - PRD — Deportivo recreativo red primaria
- ASISTENCIAL
  - PTD — Sanitario asistencial red primaria
- INFRAESTRUCTURAS Y SERVICIOS URBANOS
  - PID-1 — Abastecimiento de agua
  - PID-2 — Suministro de energía eléctrica
  - PID-3 — Depuración aguas residuales
  - PID-4 — Servicios urbanos
  - PID-5 — Residuos sólidos
- ADMINISTRATIVO-INSTITUCIONAL
  - PAD — Administrativo red primaria

Zonas verdes y espacios libres

- PQL — Parques red primaria
- PJL — Jardines red primaria
- AP — Adecuación de playas

RED SECUNDARIA DOTACIONAL

Equipamientos

- SED — Educativo cultural
- SRD — Deportivo recreativo
- STD — Sanitario-Asistencial
- SID — Infraestructuras y servicios urbanos
- SAD — Administrativo-Institucional

Zonas verdes y espacios libres

- SQL — Parques
- SJL — Jardines
- SAL — Area de juegos

CENTROS CIVICOS

- Ubicación centros cívicos

BIENES Y ESPACIOS PROTEGIDOS

- 50 — Elemento catalogado

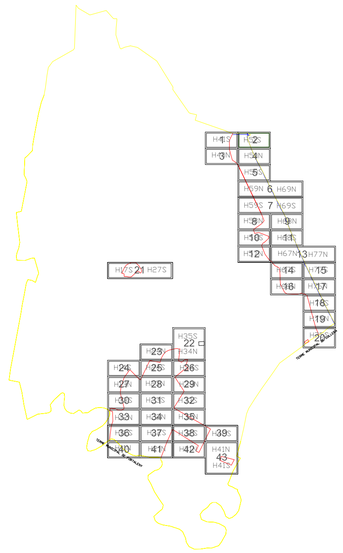

PLAN GENERAL MUNICIPAL

DOCUMENTO DE ORDENACION

PLANO: ORDENACION ESTRUCTURAL Y PORMENORIZADA

ESCALA	FECHA
1 / 1.000	Marzo 2.001

Plano	Hoja
1	2